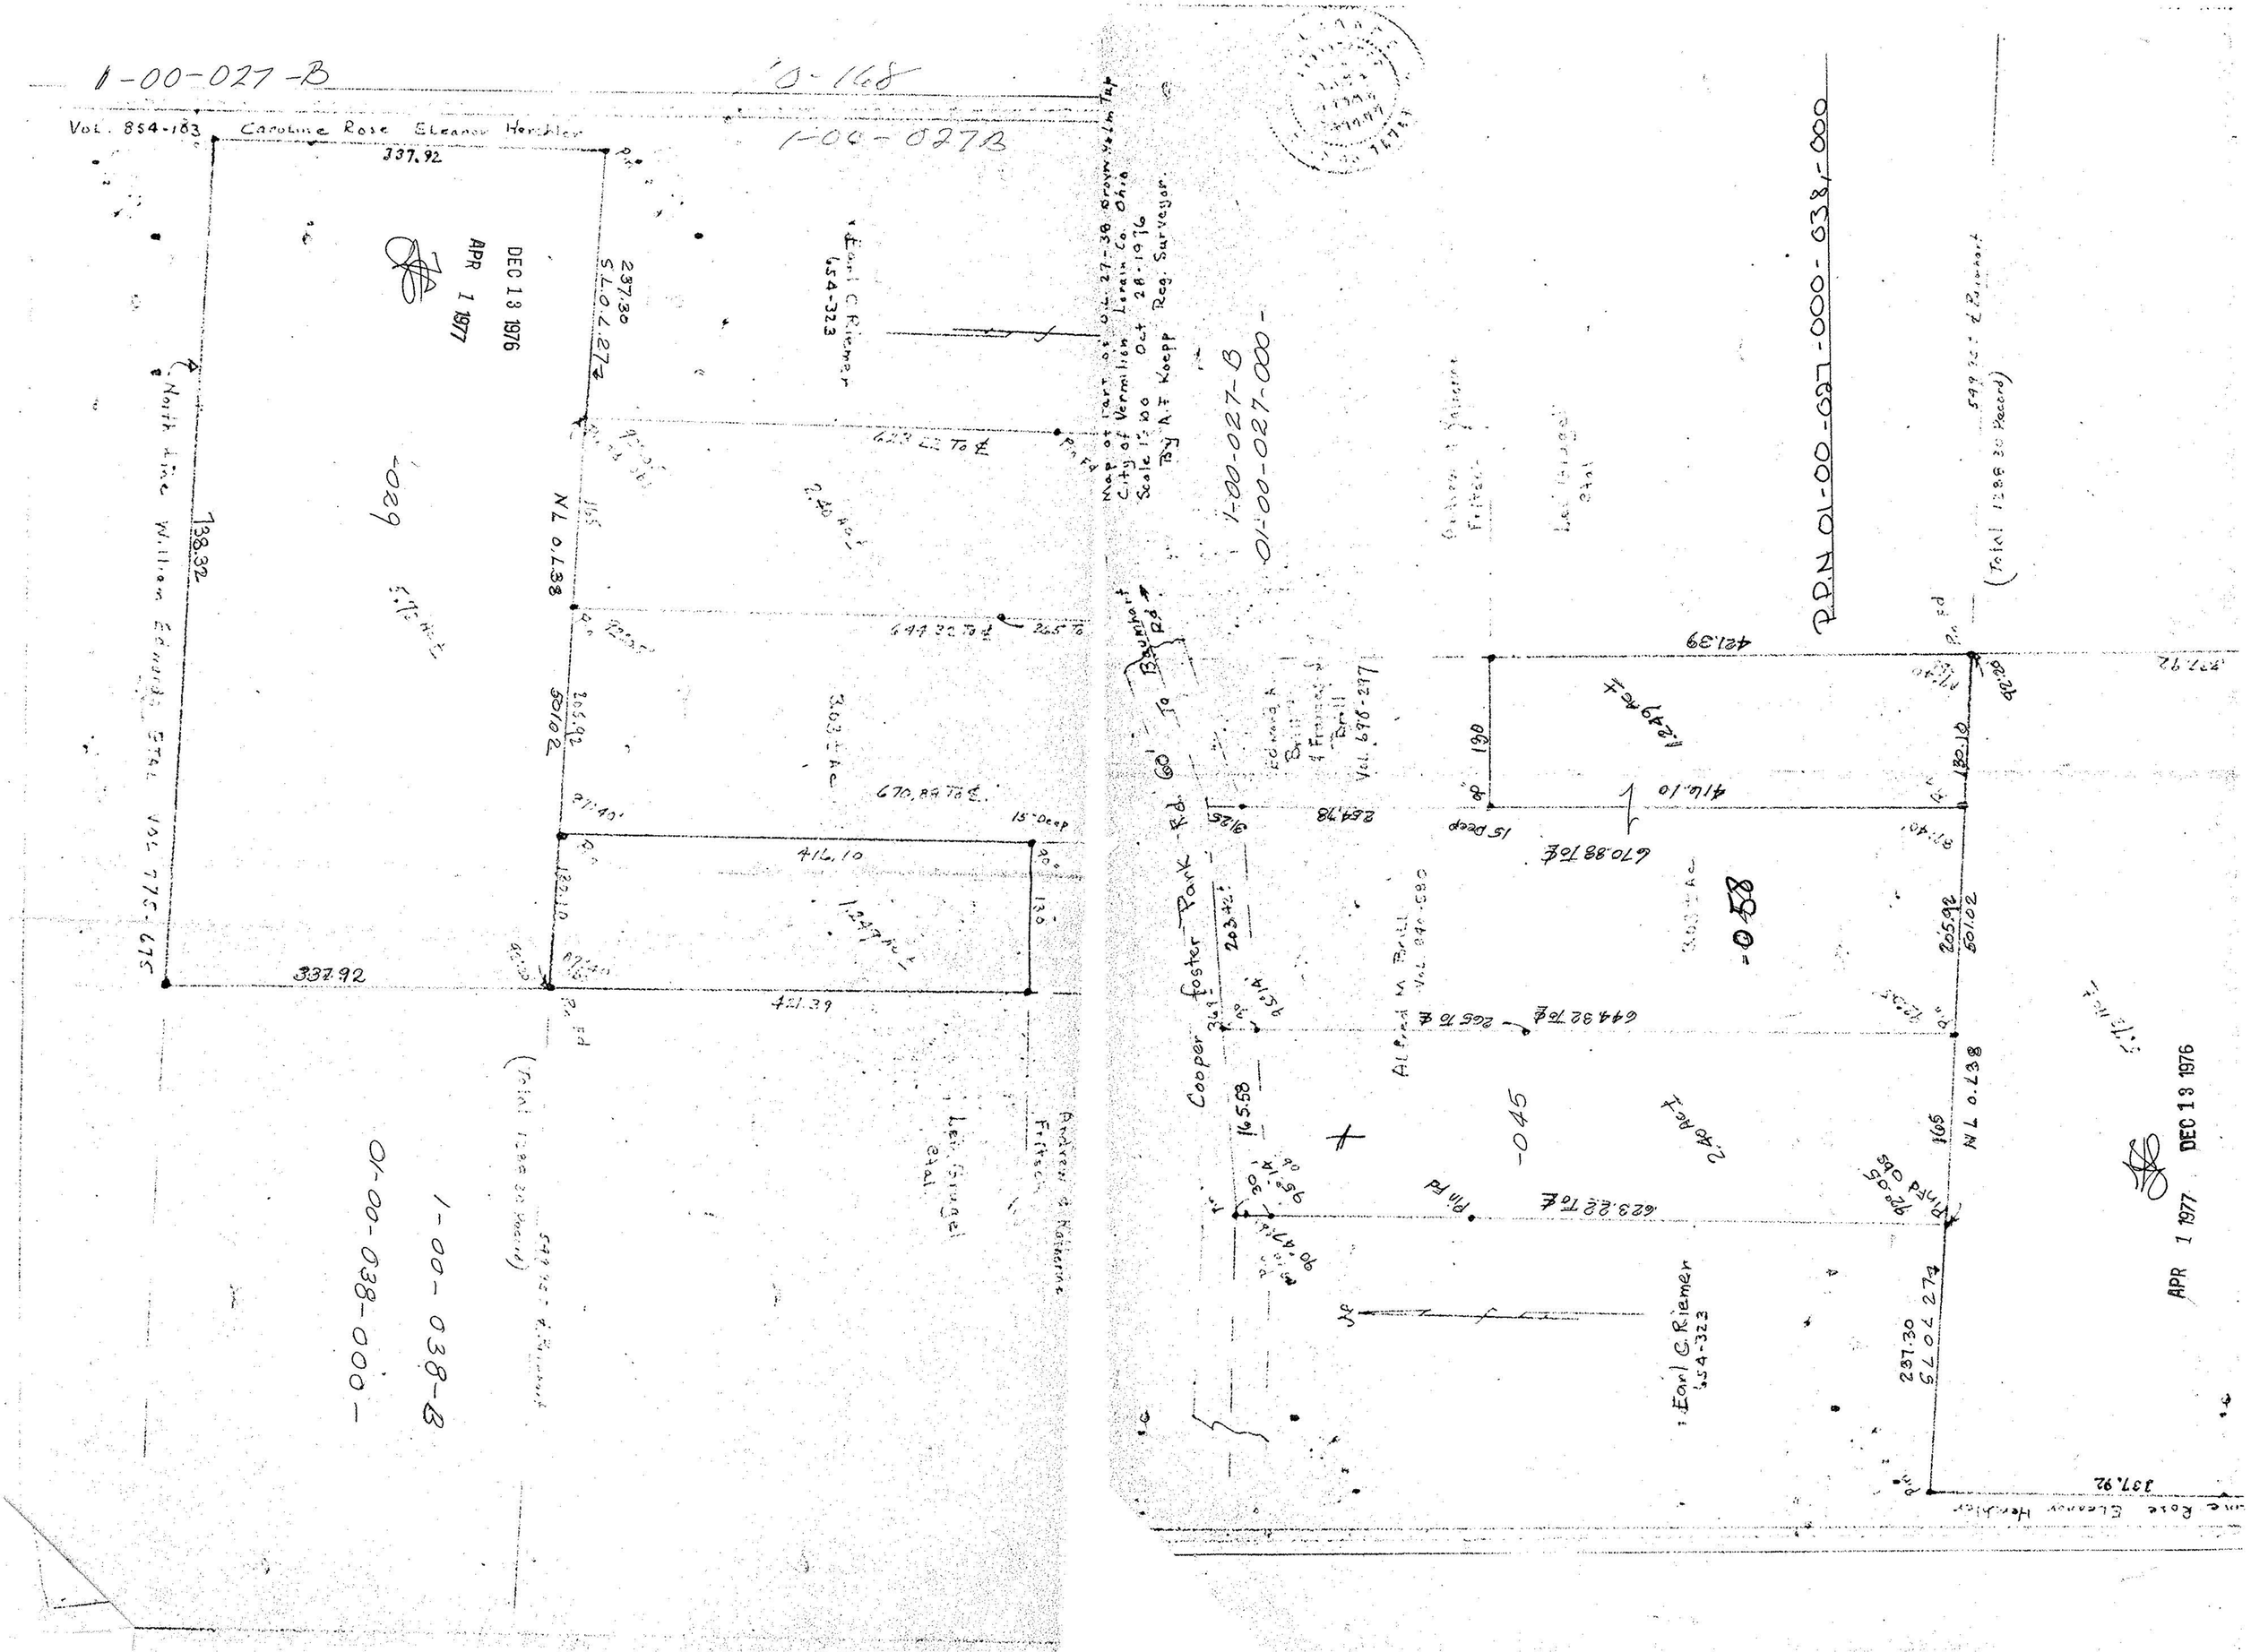

1-00-027-B
0-168
1-00-027B
Vol. 854-183
Caroline Rose Eleanor Herchler
337.92
DEC 13 1976
APR 1 1977
North Line William Edwards Etal
738.32
Earl C Riemer
654-323
623.22 To ℄
644.32 To ℄
670.88 To ℄
416.10
421.39
337.92
Map of part of O.L. 27-38 Brown Yelm Twp
City of Vermilion Lorain Co. Ohio
Scale 1" = 100 Oct 28-1976
By A.F. Koepp Reg. Surveyor
1-00-027-B
01-00-027-000-
P.P.N. 01-00-027-000-038-000
Cooper foster Park Rd. 60' To Baumhart Rd
Alfred M Brill
Vol. 840-580
Vol. 698-297
Edward A Brill
Frances J Brill
Vol. 698-297
Earl C Riemer
654-323
Andrew & Katherine Fritsch
Lee Grugel Etal
1-00-038-B
01-00-038-000-
APR 1 1977
DEC 13 1976