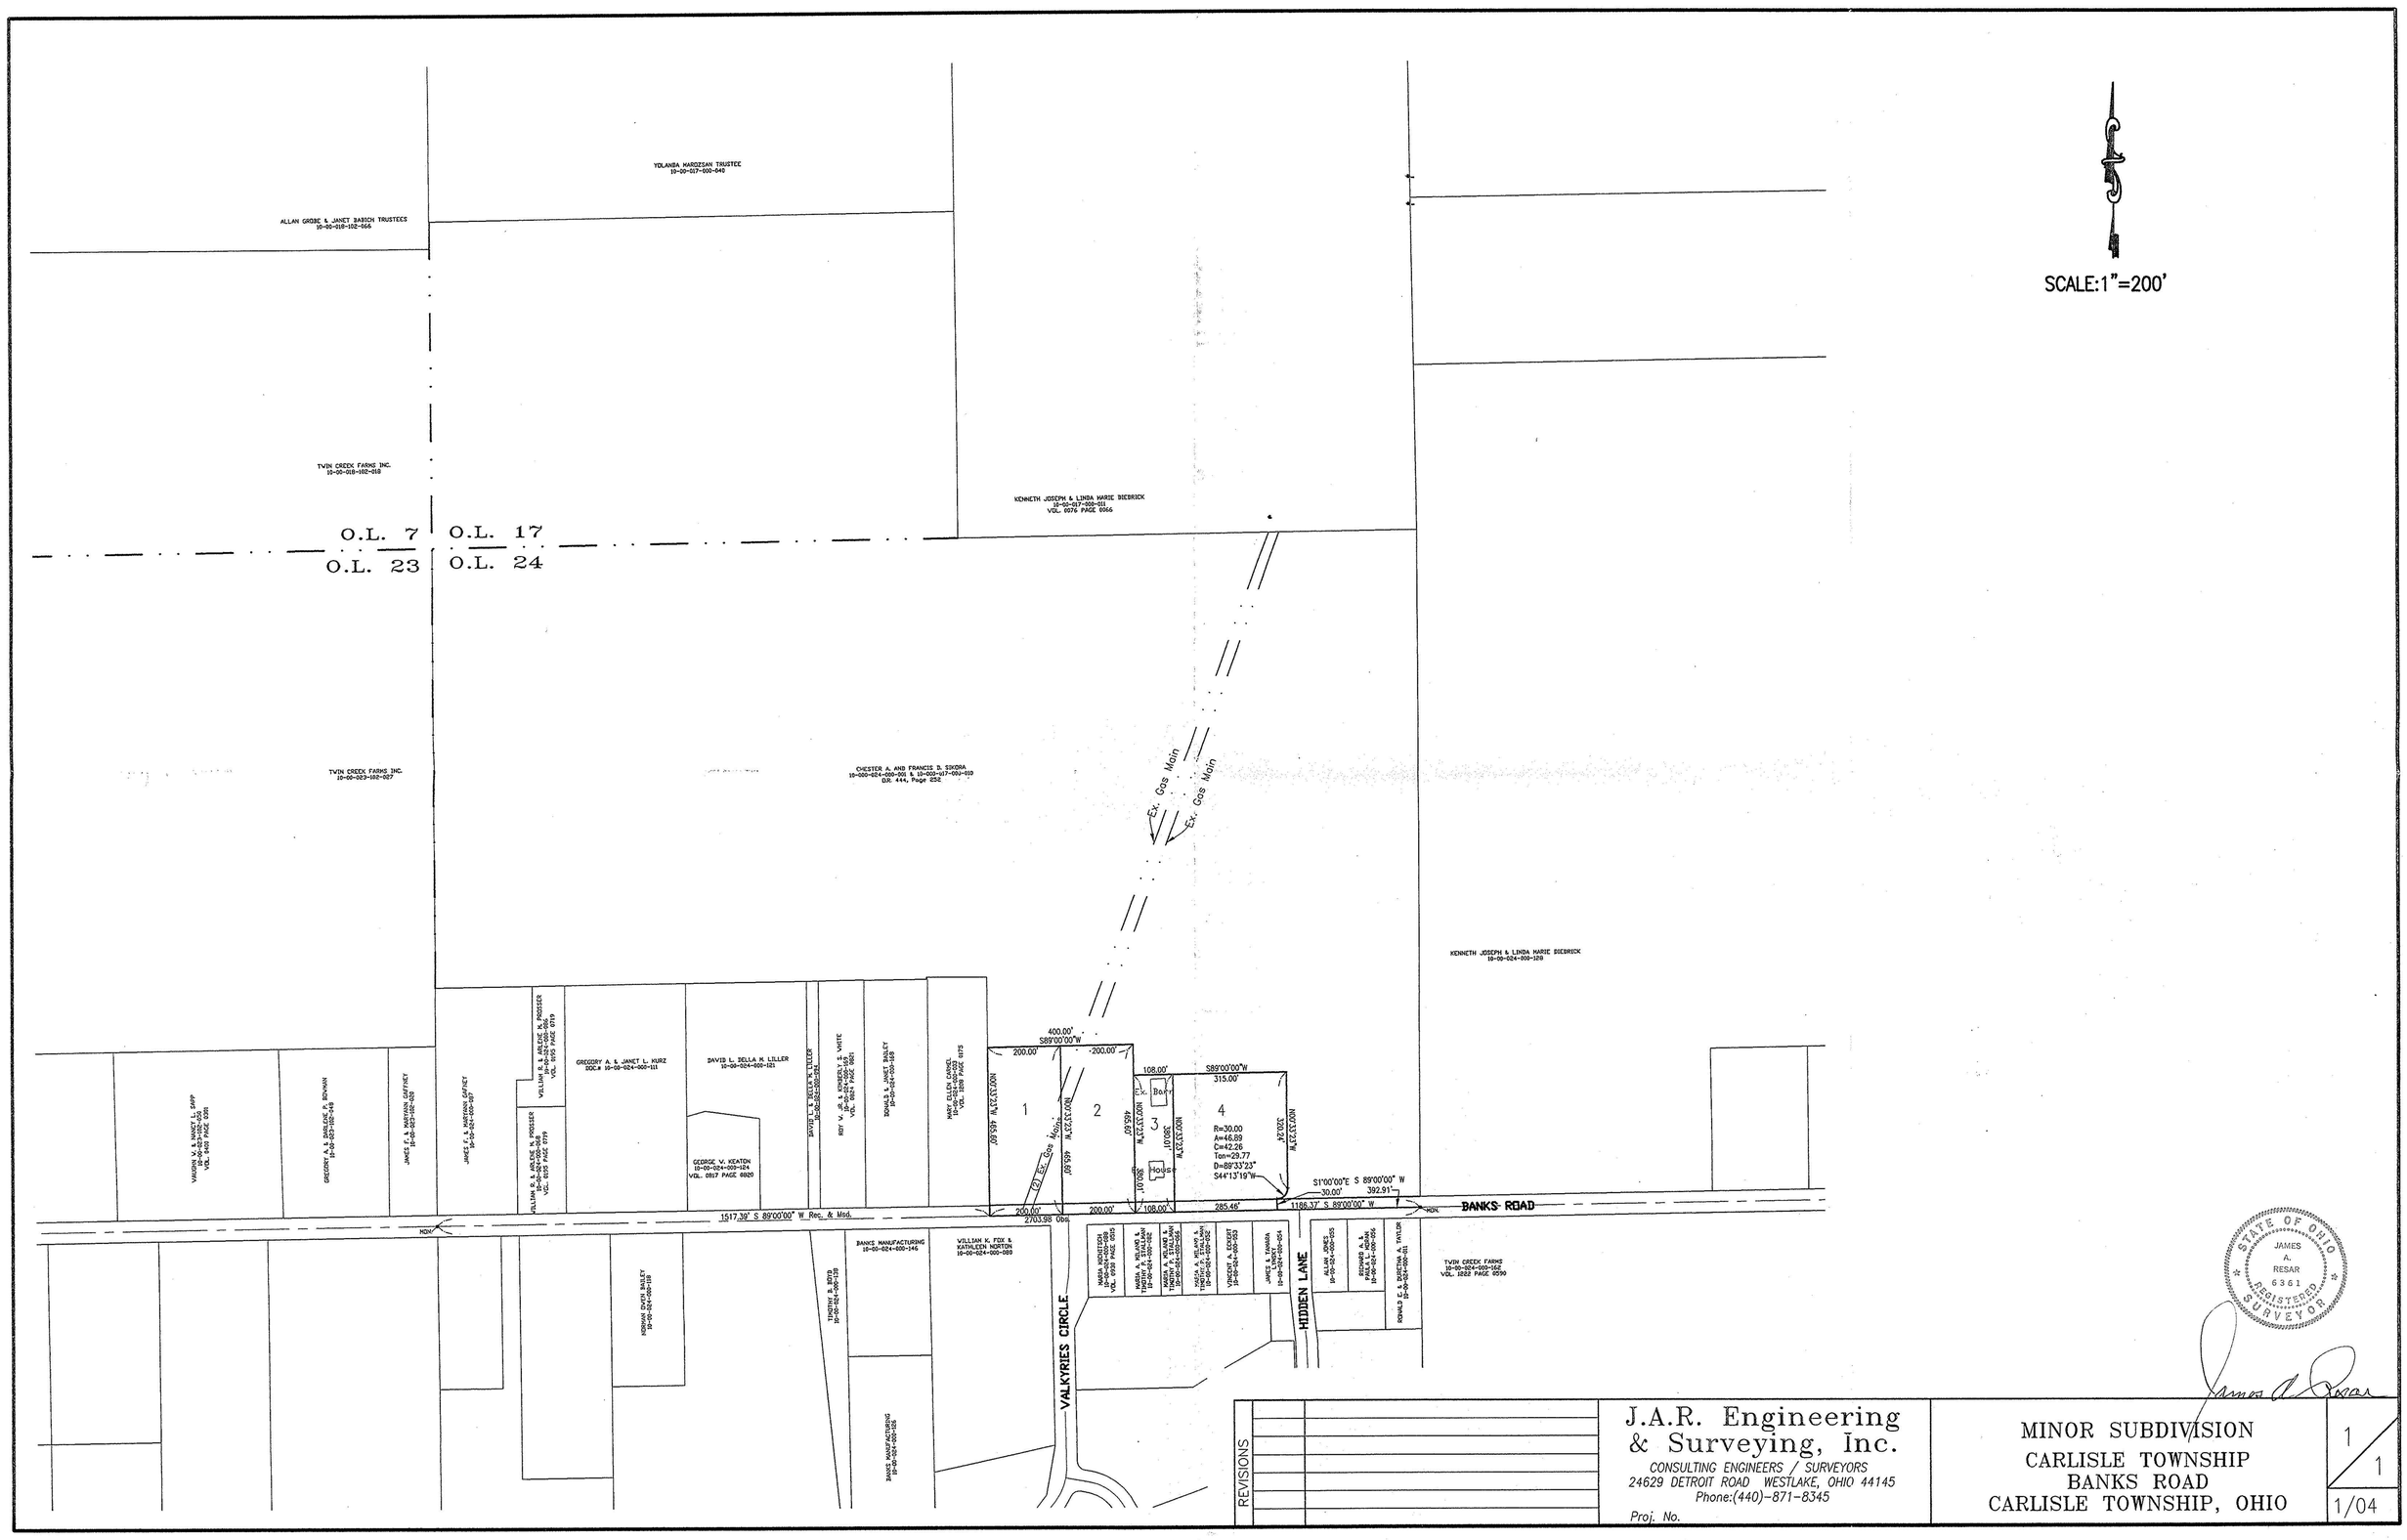
SCALE:1"=200'
YOLANDA MARDZSAN TRUSTEE
10-00-017-000-040
ALLAN GROBE & JANET BABICH TRUSTEES
10-00-018-102-066
TWIN CREEK FARMS INC.
10-00-018-102-018
KENNETH JOSEPH & LINDA MARIE BIEDRICK
10-00-017-000-011
VOL. 0076 PAGE 0066
O.L. 7
O.L. 17
O.L. 23
O.L. 24
TWIN CREEK FARMS INC.
10-00-023-102-027
CHESTER A. AND FRANCIS D. SIKORA
Ex. Gas Main
KENNETH JOSEPH & LINDA MARIE BIEDRICK
10-00-024-000-128
VAUGHN V. & NANCY L. SAPP
VOL. 0400 PAGE 0201
GREGORY A. & DARLENE R. BOWMAN
JAMES F. & MARYANN GAFFNEY
JAMES F. & MARYANN GAFFNEY
WILLIAM R. & ARLENE M. PROSSER
VOL. 0195 PAGE 0719
GREGORY A. & JANET L. KURZ
DOC.# 10-00-024-000-111
DAVID L. DELLA M. LILLER
10-00-024-000-121
GEORGE V. KEATON
10-00-024-000-124
VOL. 0817 PAGE 0820
DAVID L. & DELLA M. LILLER
ROY V. JR. & KINDRA S. WHITE
VOL. 0001 PAGE 0001
DONALD A. & JANET BAILEY
MARY ELLEN GAINES
VOL. 1309 PAGE 0175
400.00'
S89°00'00"W
200.00'
200.00'
108.00'
S89°00'00"W
315.00'
N00°33'33"W
465.60'
350.01'
320.24'
Barn
House
R=30.00
A=46.89
C=42.26
Tan=29.77
D=89°33'23"
S44°13'19"W
S1°00'00"E
30.00'
S 89°00'00" W
392.91'
1517.39' S 89°00'00" W Rec. & Msd.
2703.98 Obs.
285.46'
1186.37' S 89°00'00" W
BANKS ROAD
HIDDEN LANE
VALKYRIES CIRCLE
HORAN DAVID BAILEY
BANKS MANUFACTURING
WILLIAM K. FOX & KATHLEEN NORTON
MARIA MCINTOSH
MARIA A. RILAND & TIMOTHY R. STAULAND
VINCENT A. EGERT
JAMES & TAMARA
ALAN JONES
RICHARD A. & PAULA A. HOAN
DONALD E. & DUSTINA A. TAYLOR
TWIN CREEK FARMS
VOL. 1222 PAGE 0590
STATE OF OHIO
JAMES A. RESAR
6361
REGISTERED SURVEYOR
REVISIONS
J.A.R. Engineering & Surveying, Inc.
CONSULTING ENGINEERS / SURVEYORS
24629 DETROIT ROAD WESTLAKE, OHIO 44145
Phone:(440)-871-8345
Proj. No.
MINOR SUBDIVISION
CARLISLE TOWNSHIP
BANKS ROAD
CARLISLE TOWNSHIP, OHIO
1/1
1/04