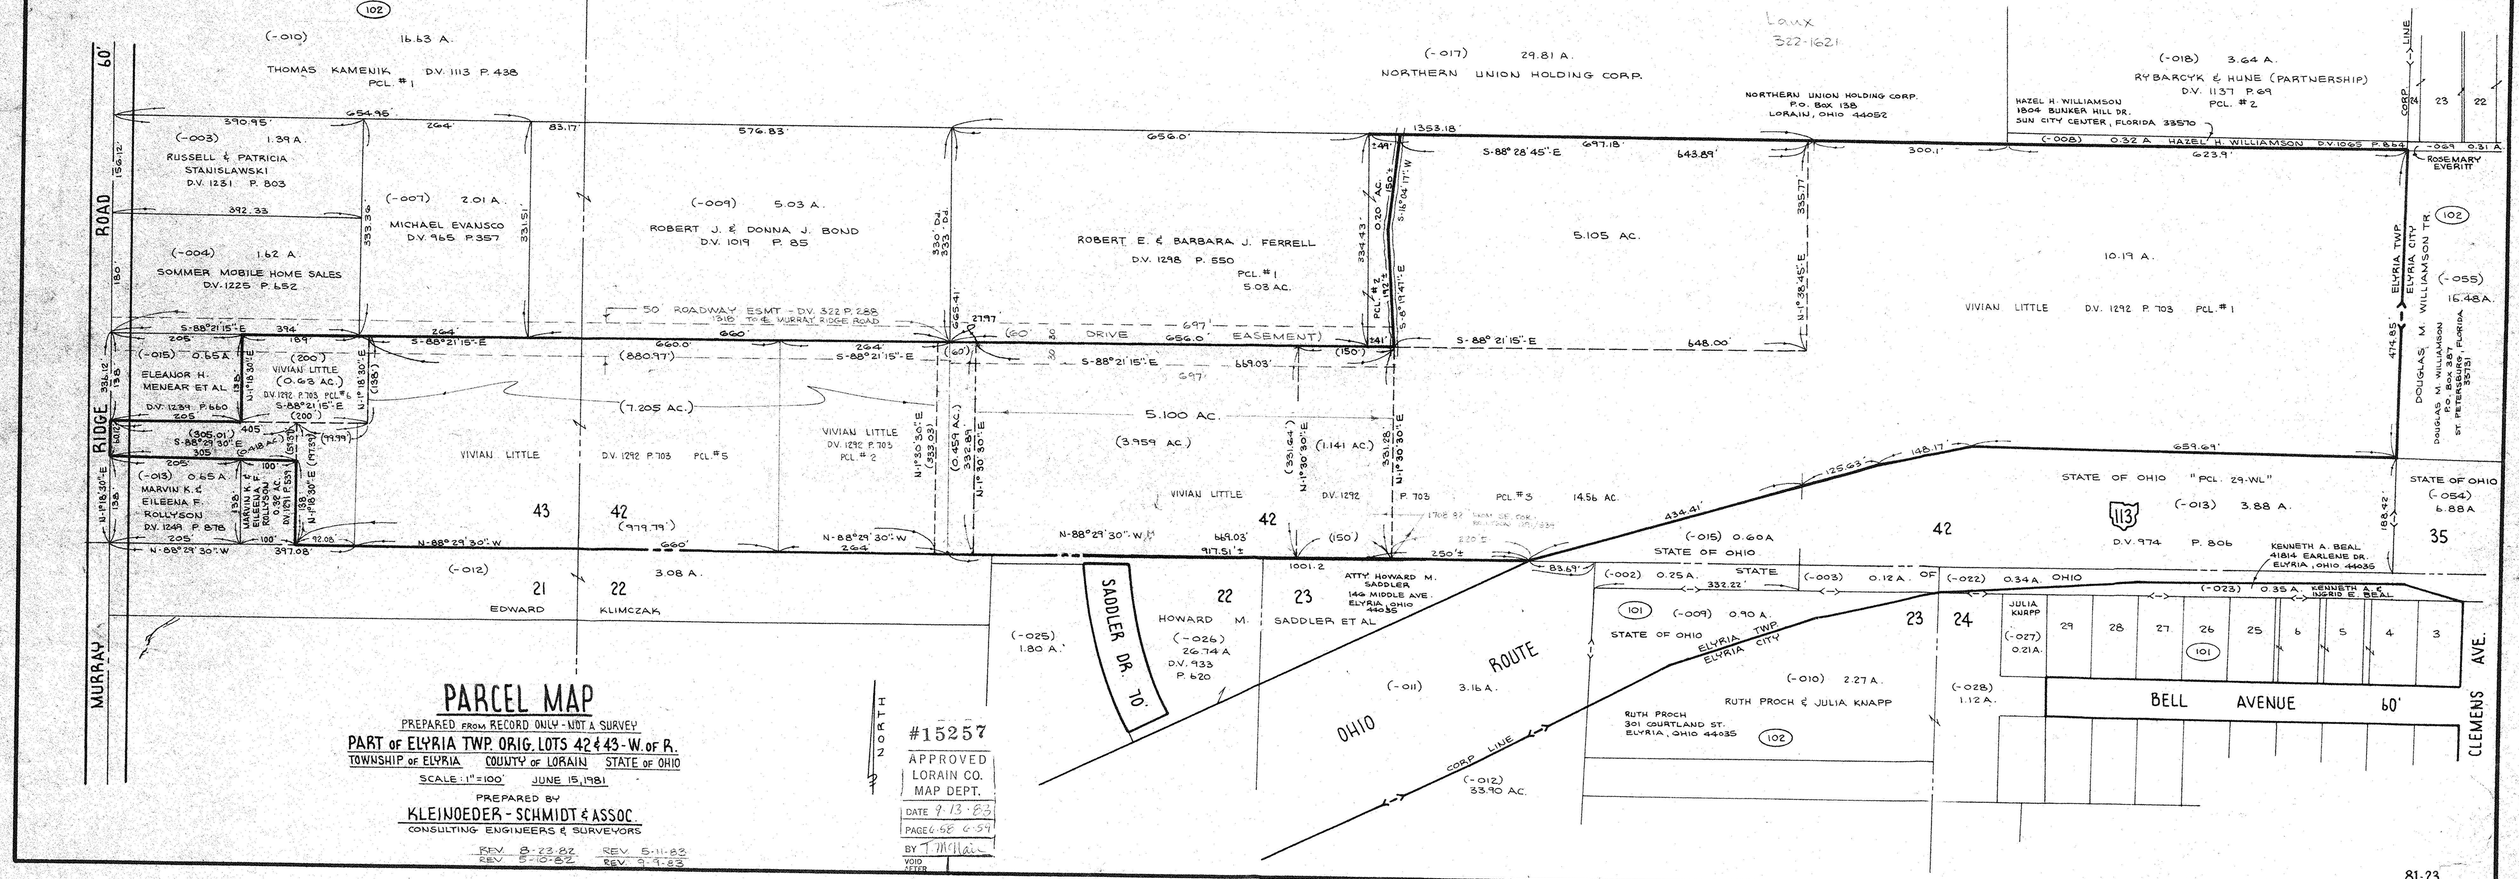
102
(-010) 16.63 A.
THOMAS KAMENIK D.V. 1113 P. 438
PCL. #1
(-003) 1.39 A.
RUSSELL & PATRICIA STANISLAWSKI
D.V. 1231 P. 803
(-004) 1.62 A.
SOMMER MOBILE HOME SALES
D.V. 1225 P. 652
(-007) 2.01 A.
MICHAEL EVANSCO
D.V. 965 P. 357
(-009) 5.03 A.
ROBERT J. & DONNA J. BOND
D.V. 1019 P. 85
(-017) 29.81 A.
NORTHERN UNION HOLDING CORP.
NORTHERN UNION HOLDING CORP.
P.O. Box 138
LORAIN, OHIO 44052
Lamx
322-1621
(-018) 3.64 A.
RYBARCYK & HUNE (PARTNERSHIP)
D.V. 1137 P. 69
PCL. #2
HAZEL H. WILLIAMSON
1804 BUNKER HILL DR.
SUN CITY CENTER, FLORIDA 33570
(-008) 0.32 A HAZEL H. WILLIAMSON D.V. 1065 P. 664
-029 0.31 A
ROSEMARY EVERITT
CORP. LINE
24
23
22
60'
ROAD
RIDGE
MURRAY
(-015) 0.65 A
ELEANOR H. MENEAR ET AL
D.V. 1239 P. 660
(200) VIVIAN LITTLE (0.63 AC.) D.V. 1292 P. 703 PCL. #6
(-013) 0.55 A.
MARVIN K. & EILEENA F. ROLLYSON
D.V. 1249 P. 878
(-013) 0.55 A.
MARVIN K. & EILEENA F. ROLLYSON
0.92 AC.
D.V. 1251 P. 531
(7.205 AC.)
VIVIAN LITTLE D.V. 1292 P. 703 PCL. #5
VIVIAN LITTLE D.V. 1292 P. 703 PCL. #2
5.100 AC.
(3.959 AC.)
(1.141 AC.)
VIVIAN LITTLE D.V. 1292 P. 703 PCL. #3 14.56 AC.
1708.82' FROM SE COR. RENTON (RT.) 339
820.5'
5.105 AC.
10.19 A.
VIVIAN LITTLE D.V. 1292 P. 703 PCL. #1
50' ROADWAY ESMT - D.V. 322 P. 288
(60' DRIVE EASEMENT)
330' Dd.
333' Dd.
ELYRIA TWP.
ELYRIA CITY
(-055) 16.48 A.
DOUGLAS M. WILLIAMSON TR.
DOUGLAS M. WILLIAMSON
P.O. Box 4
ST. PETERSBURG, FLORIDA
33731
43
42
21
22
(-012) 3.08 A.
EDWARD KLIMCZAK
(979.79')
(-025) 1.80 A.
SADDLER DR. 70'
22
HOWARD M.
(-026) 26.74 A
D.V. 933 P. 620
23
SADDLER, ET AL
ATTY HOWARD M. SADDLER
146 MIDDLE AVE.
ELYRIA, OHIO 44035
(-011) 3.16 A.
ROUTE
OHIO
CORP. LINE
(-012) 33.90 AC.
(-015) 0.60A
STATE OF OHIO
(-002) 0.25A. STATE OF OHIO
(-003) 0.12A.
(-022) 0.34A
(-023) 0.35 A. KENNETH A. & INGRID E. BEAL
41814 EARLENE DR.
ELYRIA, OHIO 44035
(-009) 0.90 A.
STATE OF OHIO
ELYRIA TWP
ELYRIA CITY
(-010) 2.27 A.
RUTH PROCH & JULIA KNAPP
RUTH PROCH
301 COURTLAND ST.
ELYRIA, OHIO 44035
JULIA KURPP
(-027) 0.21A.
(-028) 1.12 A.
BELL AVENUE 60'
CLEMENS AVE.
29
28
27
26
25
6
5
4
3
(-013) 3.88 A.
D.V. 974 P. 806
KENNETH A. BEAL
41814 EARLENE DR.
ELYRIA, OHIO 44035
STATE OF OHIO "PCL. 29-WL"
STATE OF OHIO
(-054) 6.88A
35
(-017) 29.81 A.
NORTHERN UNION HOLDING CORP.
(-018) 3.64 A.
RYBARCYK & HUNE (PARTNERSHIP)
D.V. 1137 P. 69
PCL. #2
(-008) 0.32 A HAZEL H. WILLIAMSON D.V. 1065 P. 664
-029 0.31 A
ROSEMARY EVERITT
(-055) 16.48 A.
DOUGLAS M. WILLIAMSON TR.
(-054) 6.88A
(-013) 3.88 A.
D.V. 974 P. 806
KENNETH A. BEAL
41814 EARLENE DR.
ELYRIA, OHIO 44035
(-015) 0.60A
STATE OF OHIO
(-002) 0.25A. STATE OF OHIO
(-003) 0.12A.
(-022) 0.34A
(-023) 0.35 A. KENNETH A. & INGRID E. BEAL
(-009) 0.90 A.
STATE OF OHIO
(-010) 2.27 A.
RUTH PROCH & JULIA KNAPP
(-028) 1.12 A.
BELL AVENUE 60'
CLEMENS AVE.
(-012) 33.90 AC.
(-025) 1.80 A.
SADDLER DR. 70'
(-026) 26.74 A
D.V. 933 P. 620
(-011) 3.16 A.
ROUTE
OHIO
CORP. LINE
(-012) 3.08 A.
EDWARD KLIMCZAK
(979.79')
(-013) 0.55 A.
MARVIN K. & EILEENA F. ROLLYSON
D.V. 1249 P. 878
(-015) 0.65 A
ELEANOR H. MENEAR ET AL
D.V. 1239 P. 660
(200) VIVIAN LITTLE (0.63 AC.) D.V. 1292 P. 703 PCL. #6
(7.205 AC.)
VIVIAN LITTLE D.V. 1292 P. 703 PCL. #5
VIVIAN LITTLE D.V. 1292 P. 703 PCL. #2
5.100 AC.
(3.959 AC.)
(1.141 AC.)
VIVIAN LITTLE D.V. 1292 P. 703 PCL. #3 14.56 AC.
5.105 AC.
10.19 A.
VIVIAN LITTLE D.V. 1292 P. 703 PCL. #1
ROBERT J. & DONNA J. BOND
D.V. 1019 P. 85
ROBERT E. & BARBARA J. FERRELL
D.V. 1298 P. 550
PCL. #1
5.03 AC.
50' ROADWAY ESMT - D.V. 322 P. 288
(60' DRIVE EASEMENT)
330' Dd.
333' Dd.
ELYRIA TWP.
ELYRIA CITY
(-055) 16.48 A.
DOUGLAS M. WILLIAMSON TR.
DOUGLAS M. WILLIAMSON
P.O. Box 4
ST. PETERSBURG, FLORIDA
33731
43
42
21
22
(-012) 3.08 A.
EDWARD KLIMCZAK
(979.79')
(-025) 1.80 A.
SADDLER DR. 70'
22
HOWARD M.
(-026) 26.74 A
D.V. 933 P. 620
23
SADDLER, ET AL
ATTY HOWARD M. SADDLER
146 MIDDLE AVE.
ELYRIA, OHIO 44035
(-011) 3.16 A.
ROUTE
OHIO
CORP. LINE
(-012) 33.90 AC.
(-015) 0.60A
STATE OF OHIO
(-002) 0.25A. STATE OF OHIO
(-003) 0.12A.
(-022) 0.34A
(-023) 0.35 A. KENNETH A. & INGRID E. BEAL
(-009) 0.90 A.
STATE OF OHIO
(-010) 2.27 A.
RUTH PROCH & JULIA KNAPP