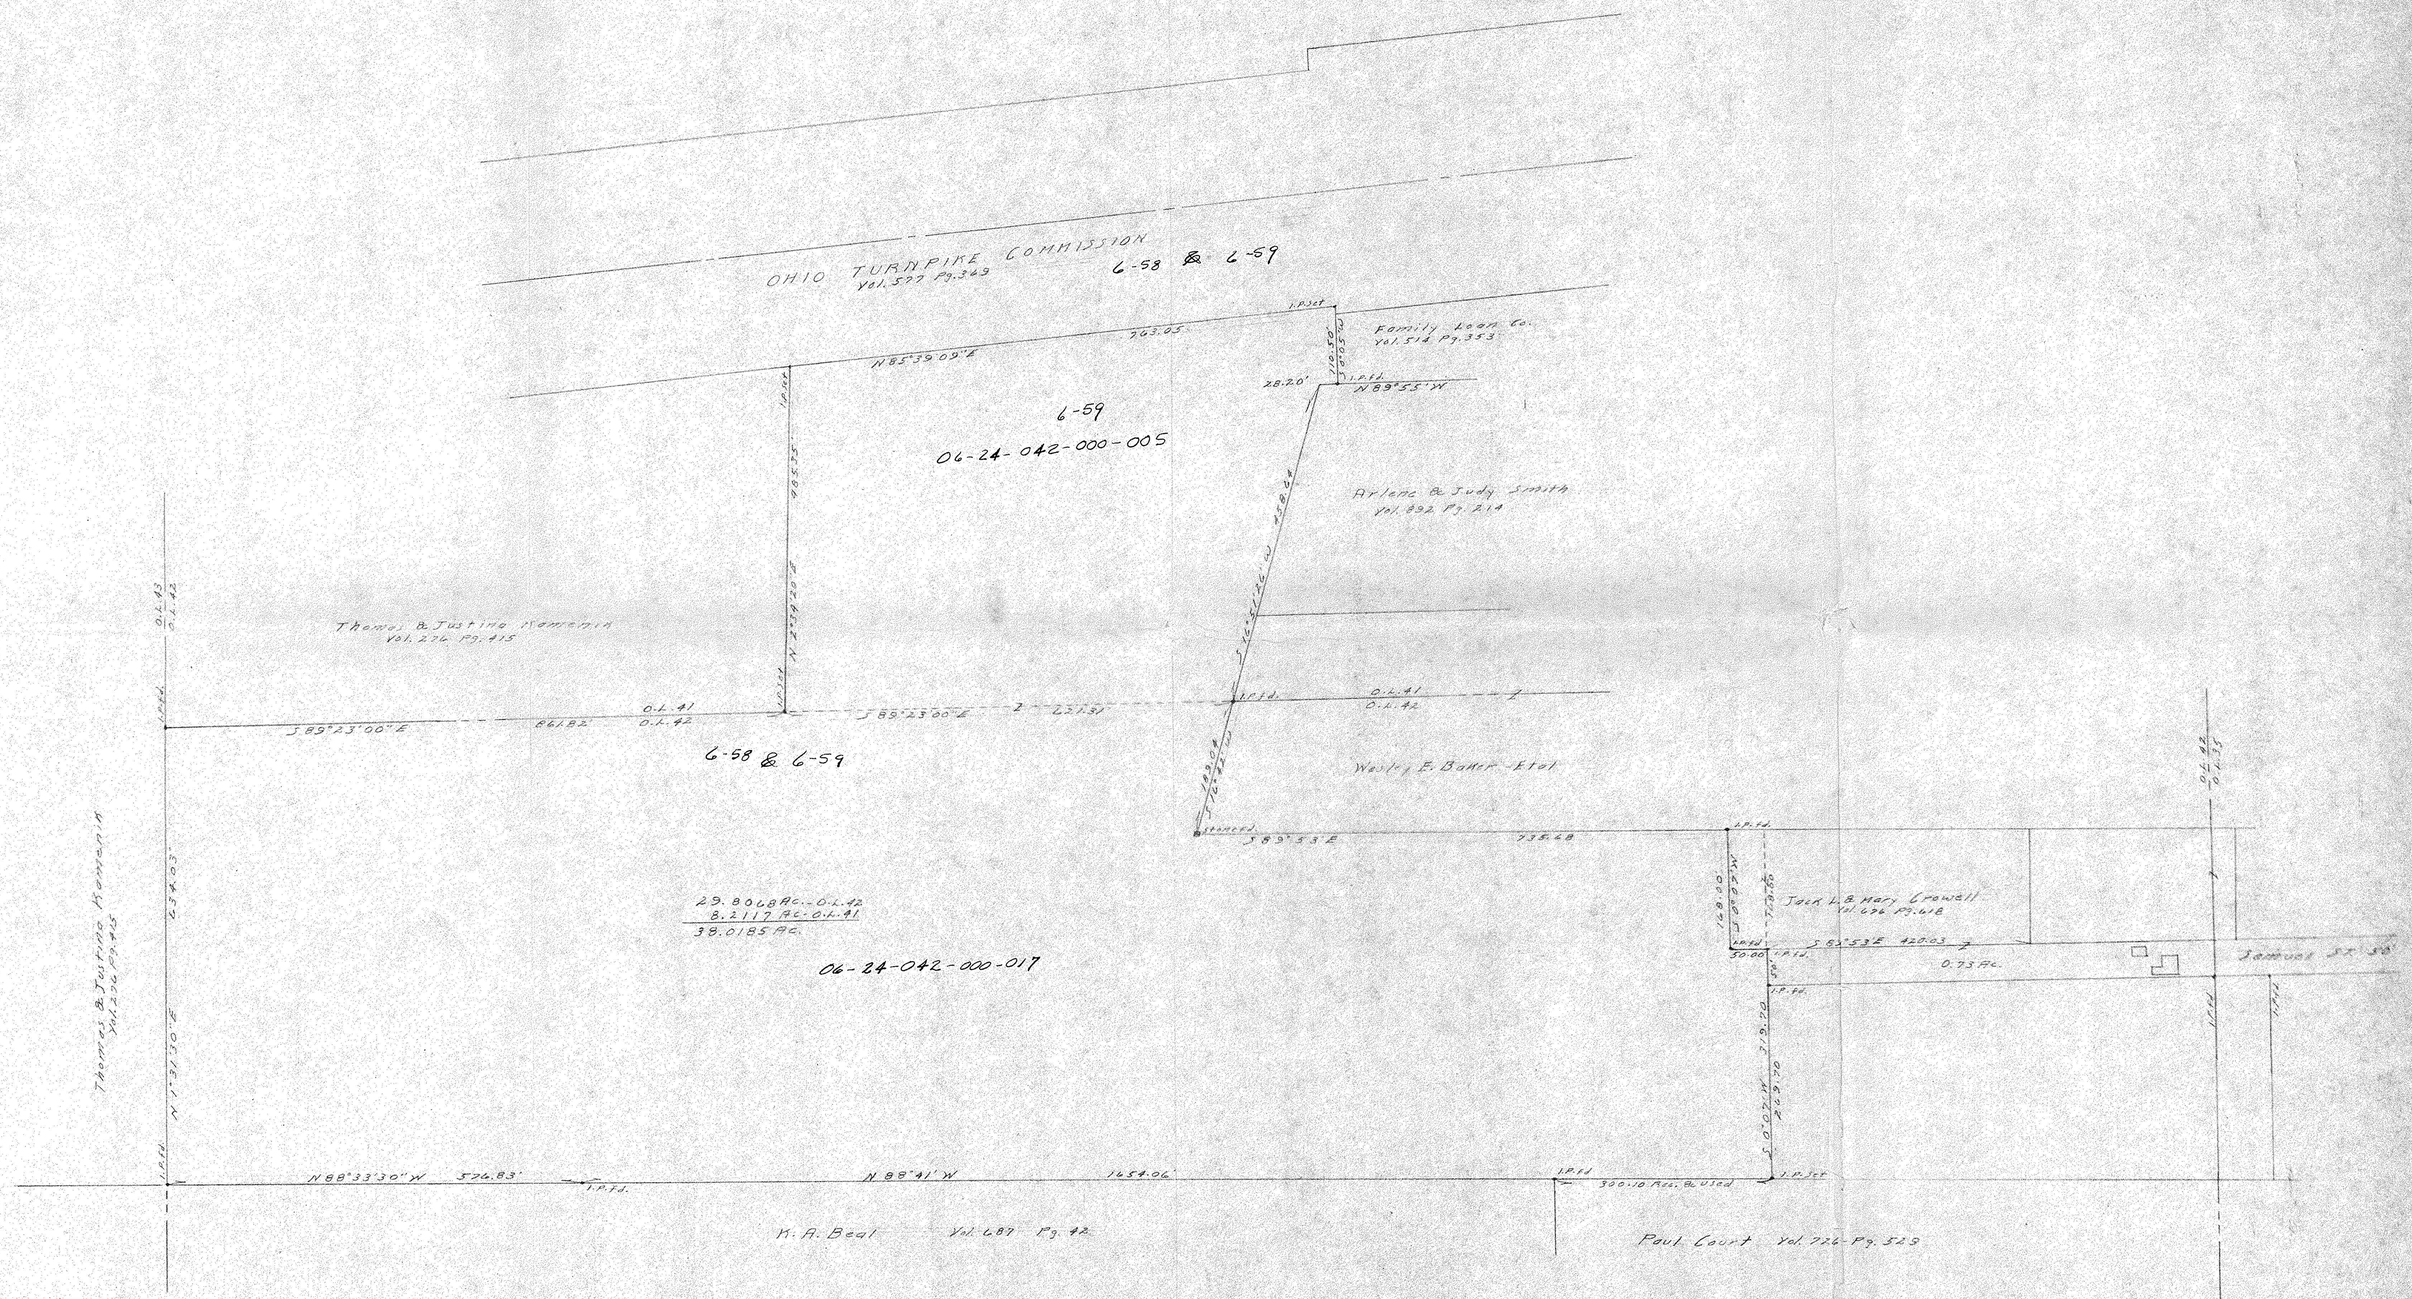
OHIO TURNPIKE COMMISSION
Vol. 577 Pg. 349
6-58 & 6-59
Family Loan Co.
Vol. 514 Pg. 353
N 85°39'09" E
765.05
I.P.Set
110.50
28.20'
I.P.Fd.
N 89°55' W
6-59
06-24-042-000-005
Arlene & Judy Smith
Vol. 892 Pg. 214
Thomas & Justina Romanin
Vol. 276 Pg. 415
O.L. 43
O.L. 42
S 89°23'00" E
86.82
O.L. 41
O.L. 42
S 89°23'00" E
221.31'
6-58 & 6-59
Wesley E. Baker Etal
S 89°53' E
735.68
29.8068 Ac. - O.L. 42
8.2117 Ac. - O.L. 41
38.0185 Ac.
06-24-042-000-017
Jack L. & Mary Crowell
Vol. 636 Pg. 618
S 89°53' E
420.03
0.73 Ac.
Samuel St. 38
Thomas & Justina Romanin
Vol. 276 Pg. 415
N 1°31'30" E
N 88°33'30" W
526.83'
N 88°41' W
1654.06'
300.10 Rec. & Used
K. A. Beal Vol. 687 Pg. 42
Paul Court Vol. 726 Pg. 523