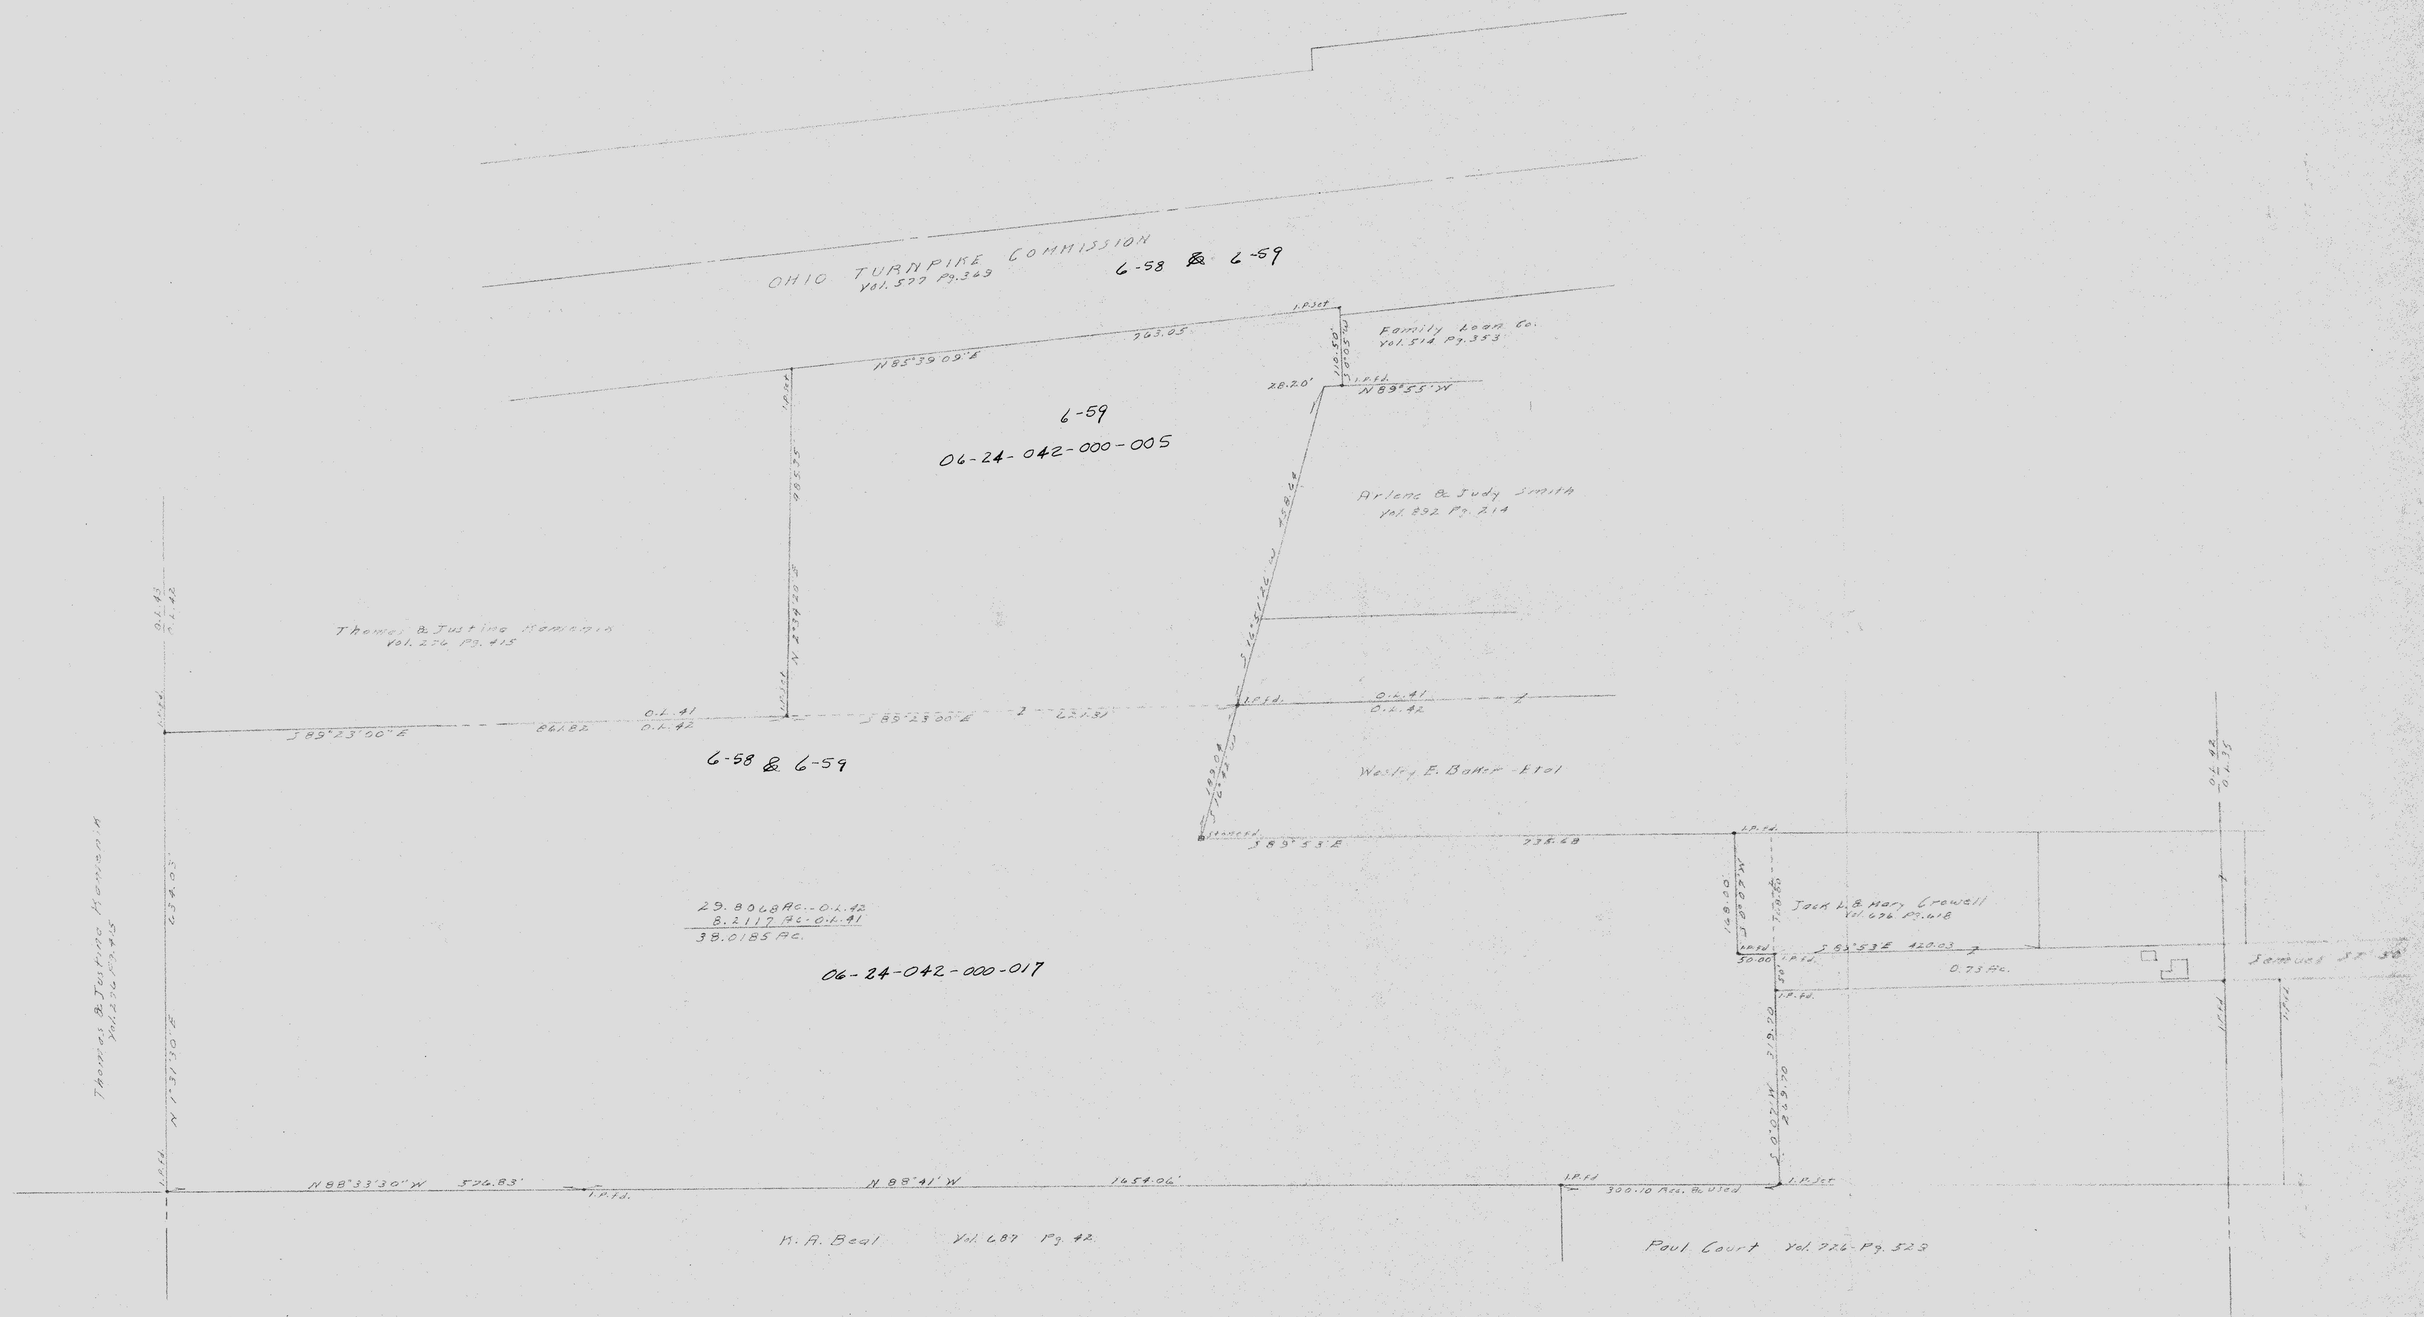
OHIO TURNPIKE COMMISSION
Vol. 577 Pg. 369
6-58 & 6-59
I.P. Set
763.05'
N85°39'09"E
Family Loan Co.
Vol. 514 Pg. 353
110.50'
S 0°05'00" W
28.20'
I.P. Fd.
N89°55'W
6-59
06-24-042-000-005
Arlene & Judy Smith
Vol. 832 Pg. 214
458.64'
S 46°57'26" W
Thomas & Justina Hennigan
Vol. 276 Pg. 415
0.L.41
0.L.42
S 89°23'00" E
861.82'
N 2°34'00" E
6-58 & 6-59
I.P. Fd.
Wesley E. Baker Etal
S 89°53'E
738.68'
29.8068 Ac. - 0.L.42
8.2117 Ac. - 0.L.41
38.0185 Ac.
06-24-042-000-017
Jack L. & Mary Crowell
Vol. 676 Pg. 618
S 89°53'E 420.03'
0.73 Ac.
Samuel St. 50'
Thomas & Justina Hennigan
Vol. 276 Pg. 415
N 1°31'30" E
N 88°33'30" W
576.83'
N 88°41' W
1654.06'
300.10 Acs. Not Used
H. A. Beal Vol. 687 Pg. 42
Paul Court Vol. 726 Pg. 523