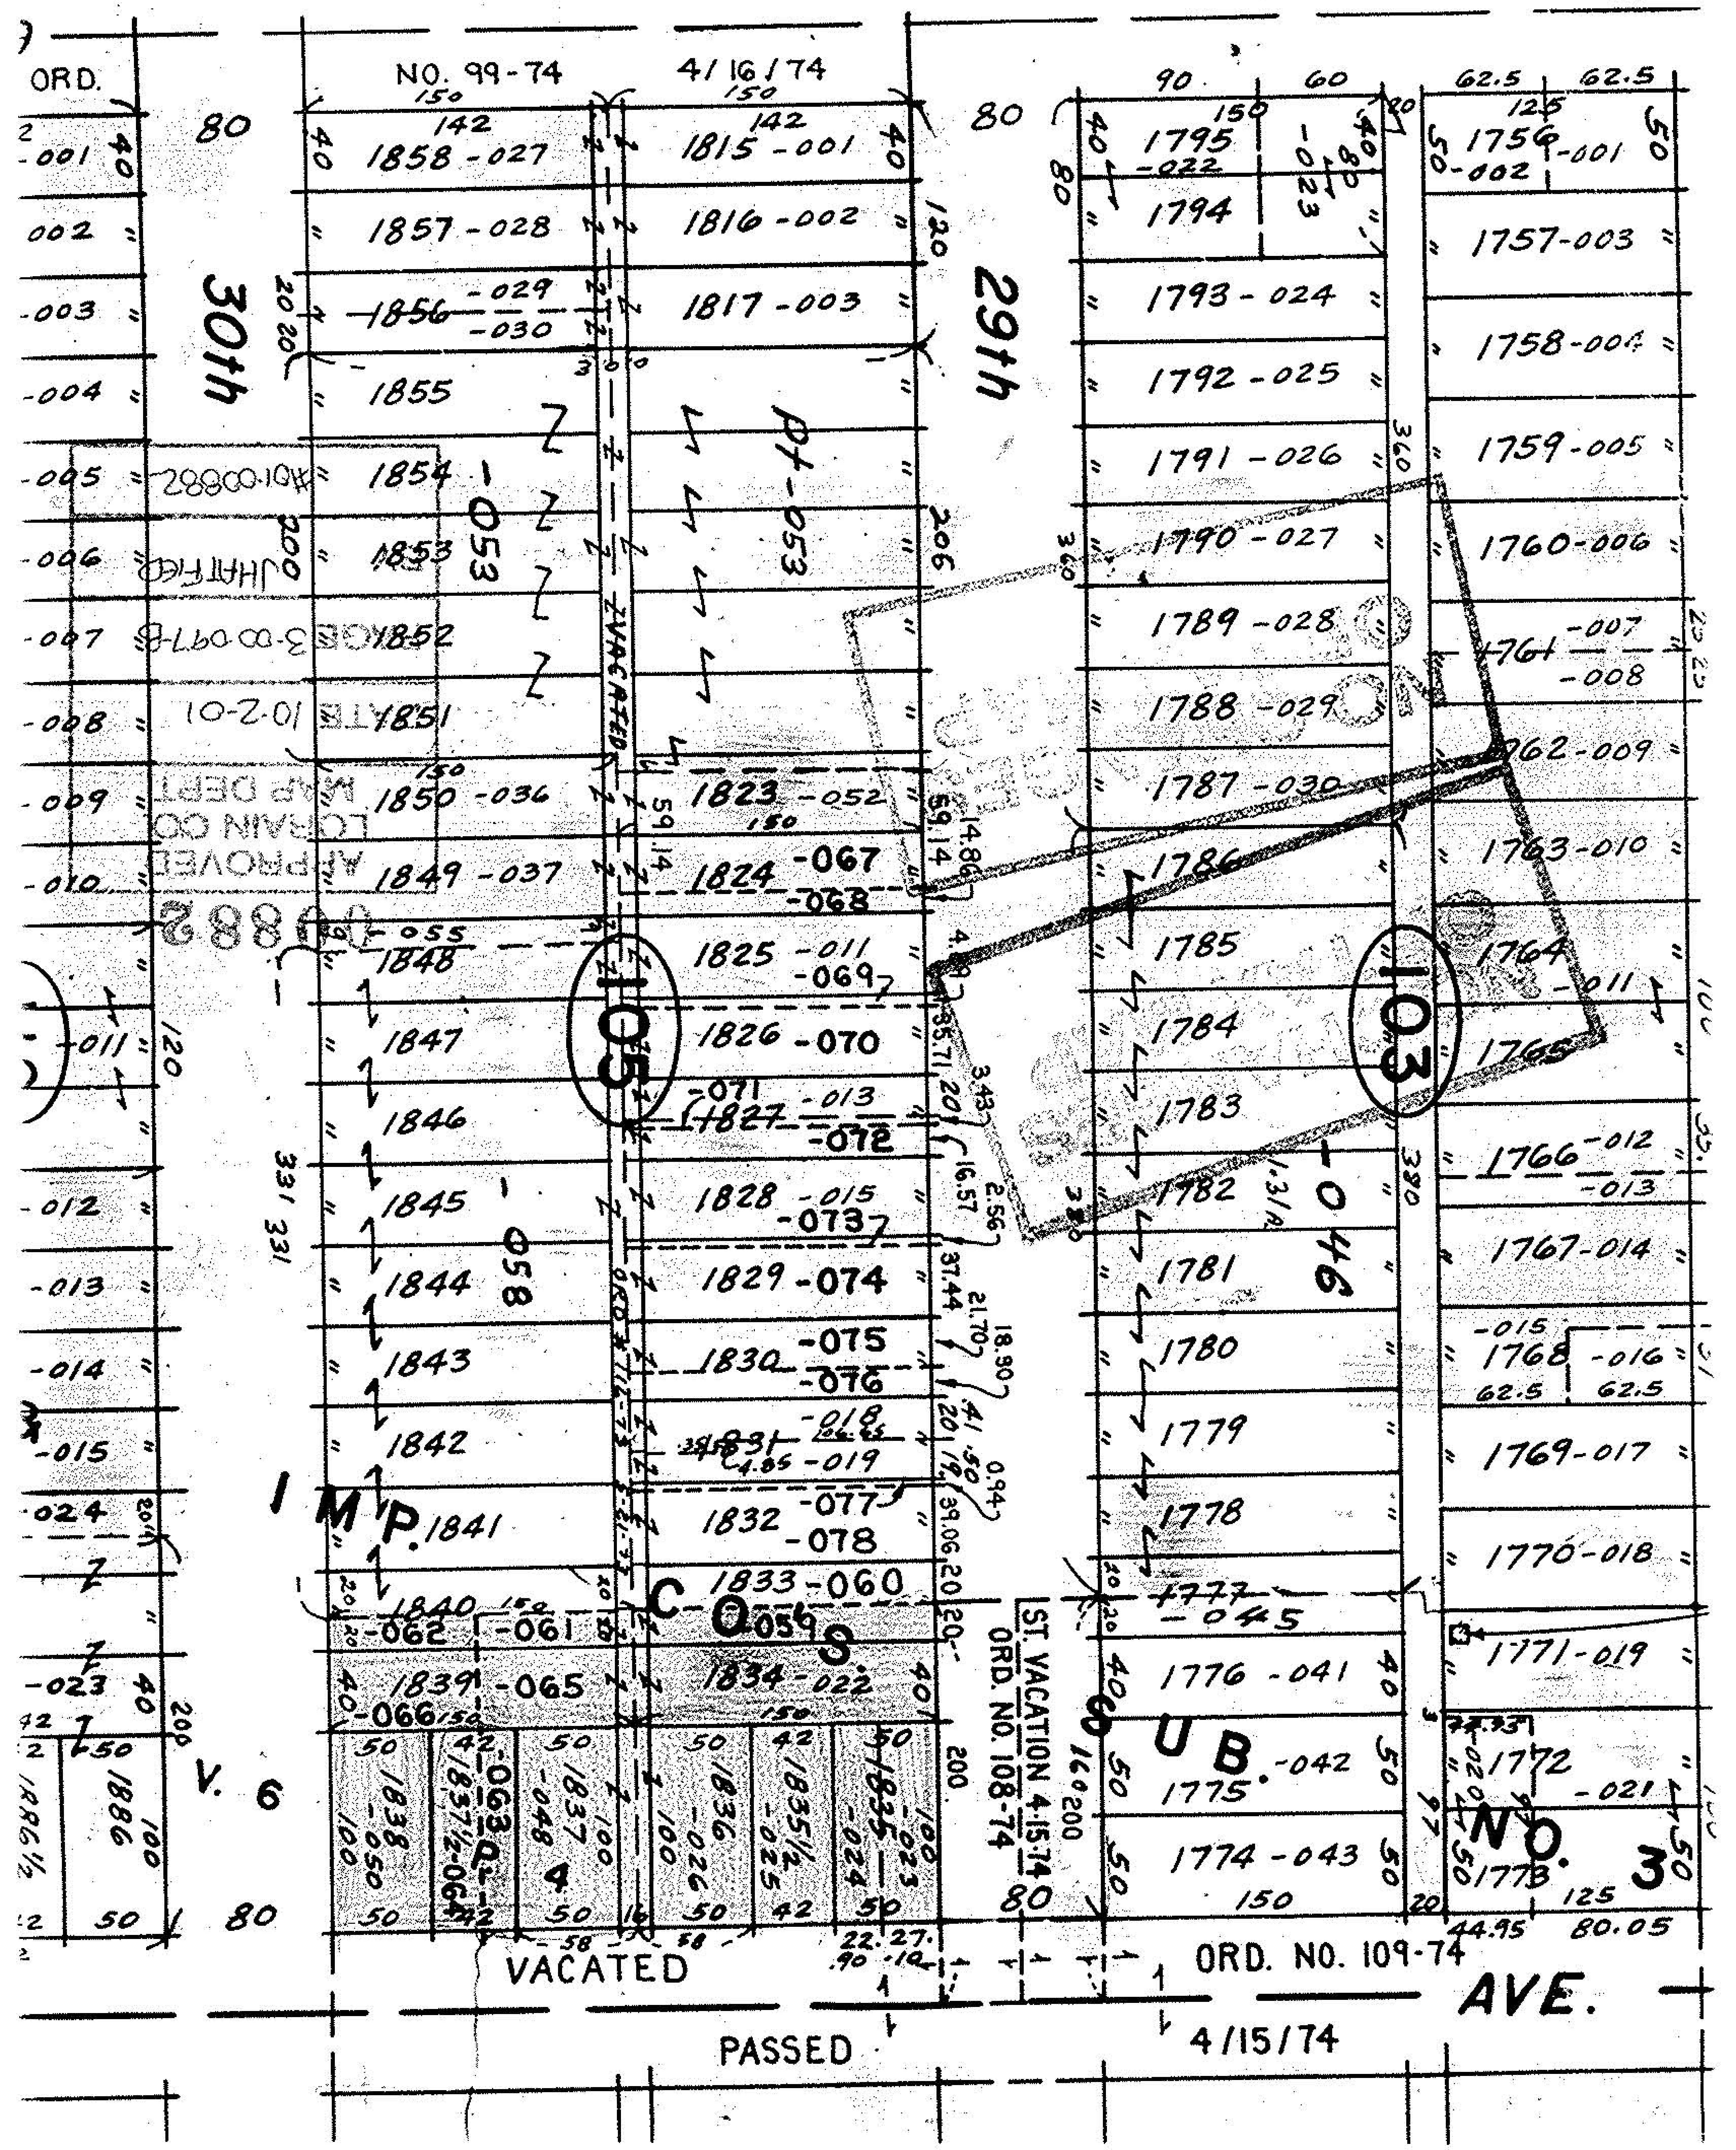

ORD. NO. 99-74 4/16/74
30th
29th
1858 -027
1857 -028
1856 -029 -030
1855
1854
1853
1852
1851
1850 -036
1849 -037
1848 -055
1847
1846
1845
1844
1843
1842
1841
1840
1839 -065
-053
-058
-062
-061
-066
1815 -001
1816 -002
1817 -003
PT-053
VACATED
1823 -052
1824 -067 -068
1825 -011 -069
1826 -070
1827 -071 -013 -072
1828 -015 -073
1829 -074
1830 -075 -076
1831 -018 -019
1832 -077 -078
1833 -060
1834 -022
-059
1838 -050
1837½ -064
-063
1837 -048
1836 -026
1835½ -025
1835 -024 -023
1886
1886½
105
1795 -022
1794
-023
1793 -024
1792 -025
1791 -026
1790 -027
1789 -028
1788 -029
1787 -030
1786
1785
1784
1783
1782
1781
1780
1779
1778
1777 -045
1776 -041
1775 -042
1774 -043
-046
103
1756 -001 -002
1757-003
1758-004
1759-005
1760-006
1761 -007 -008
1762-009
1763-010
1764 -011
1765
1766 -012 -013
1767-014
1768 -015 -016
1769-017
1770-018
1771-019
1772 -020 -021
1773
IMP. CO. S
V. 6 P. 4
SUB. NO. 3
ST. VACATION 4-15-74
ORD. NO. 108-74
VACATED
ORD. NO. 109-74
AVE.
PASSED 4/15/74