1-00-017-A

#18294
#18295
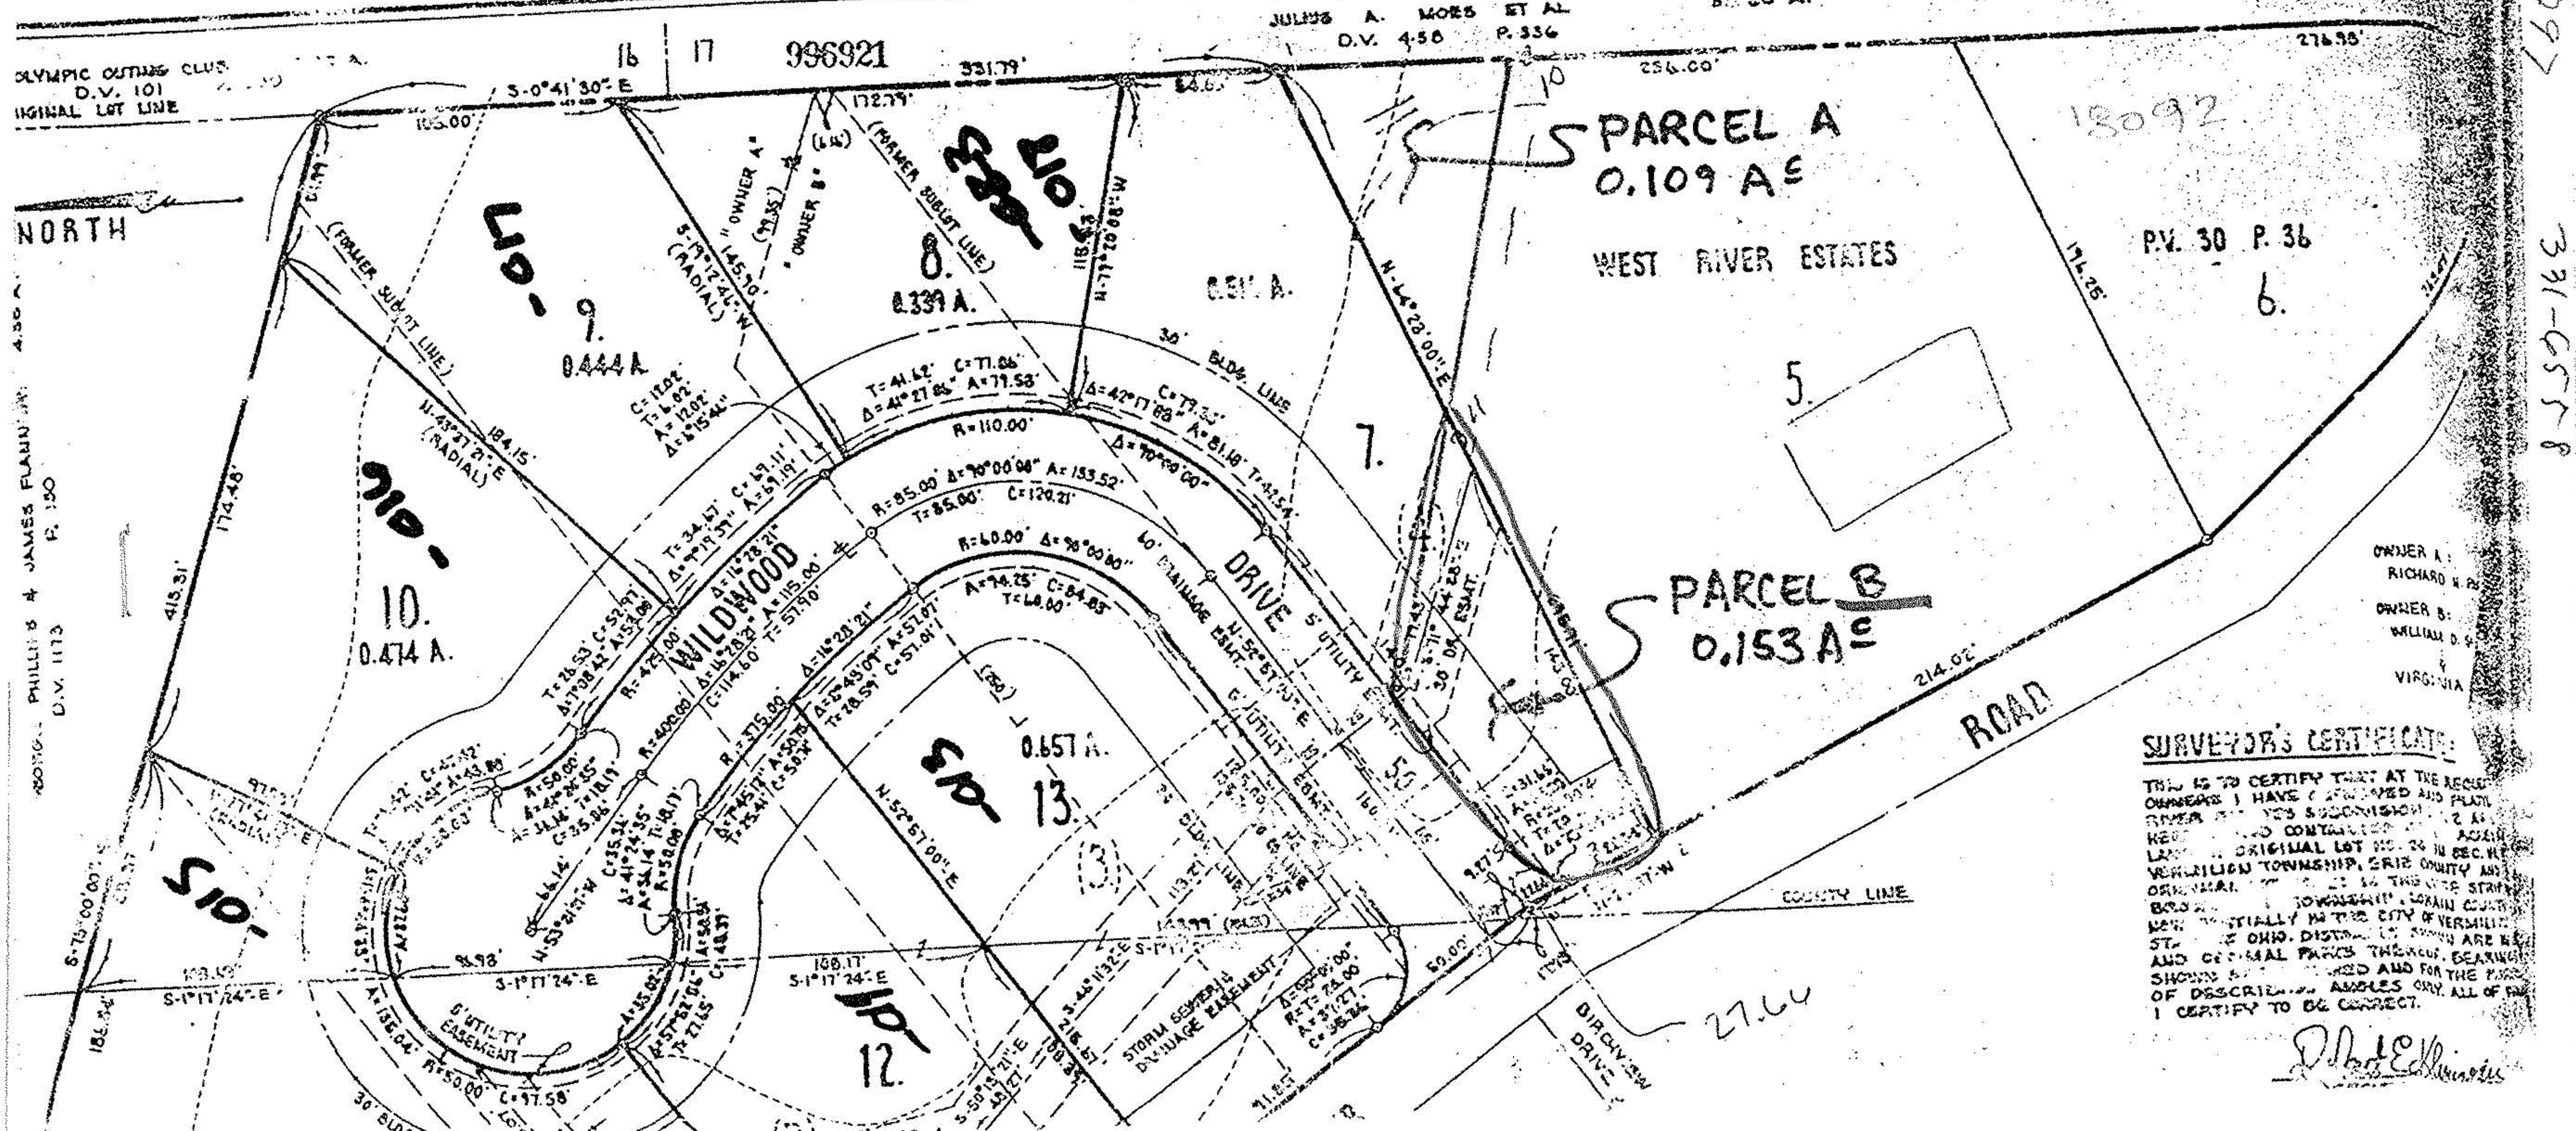
01-20-027-112-