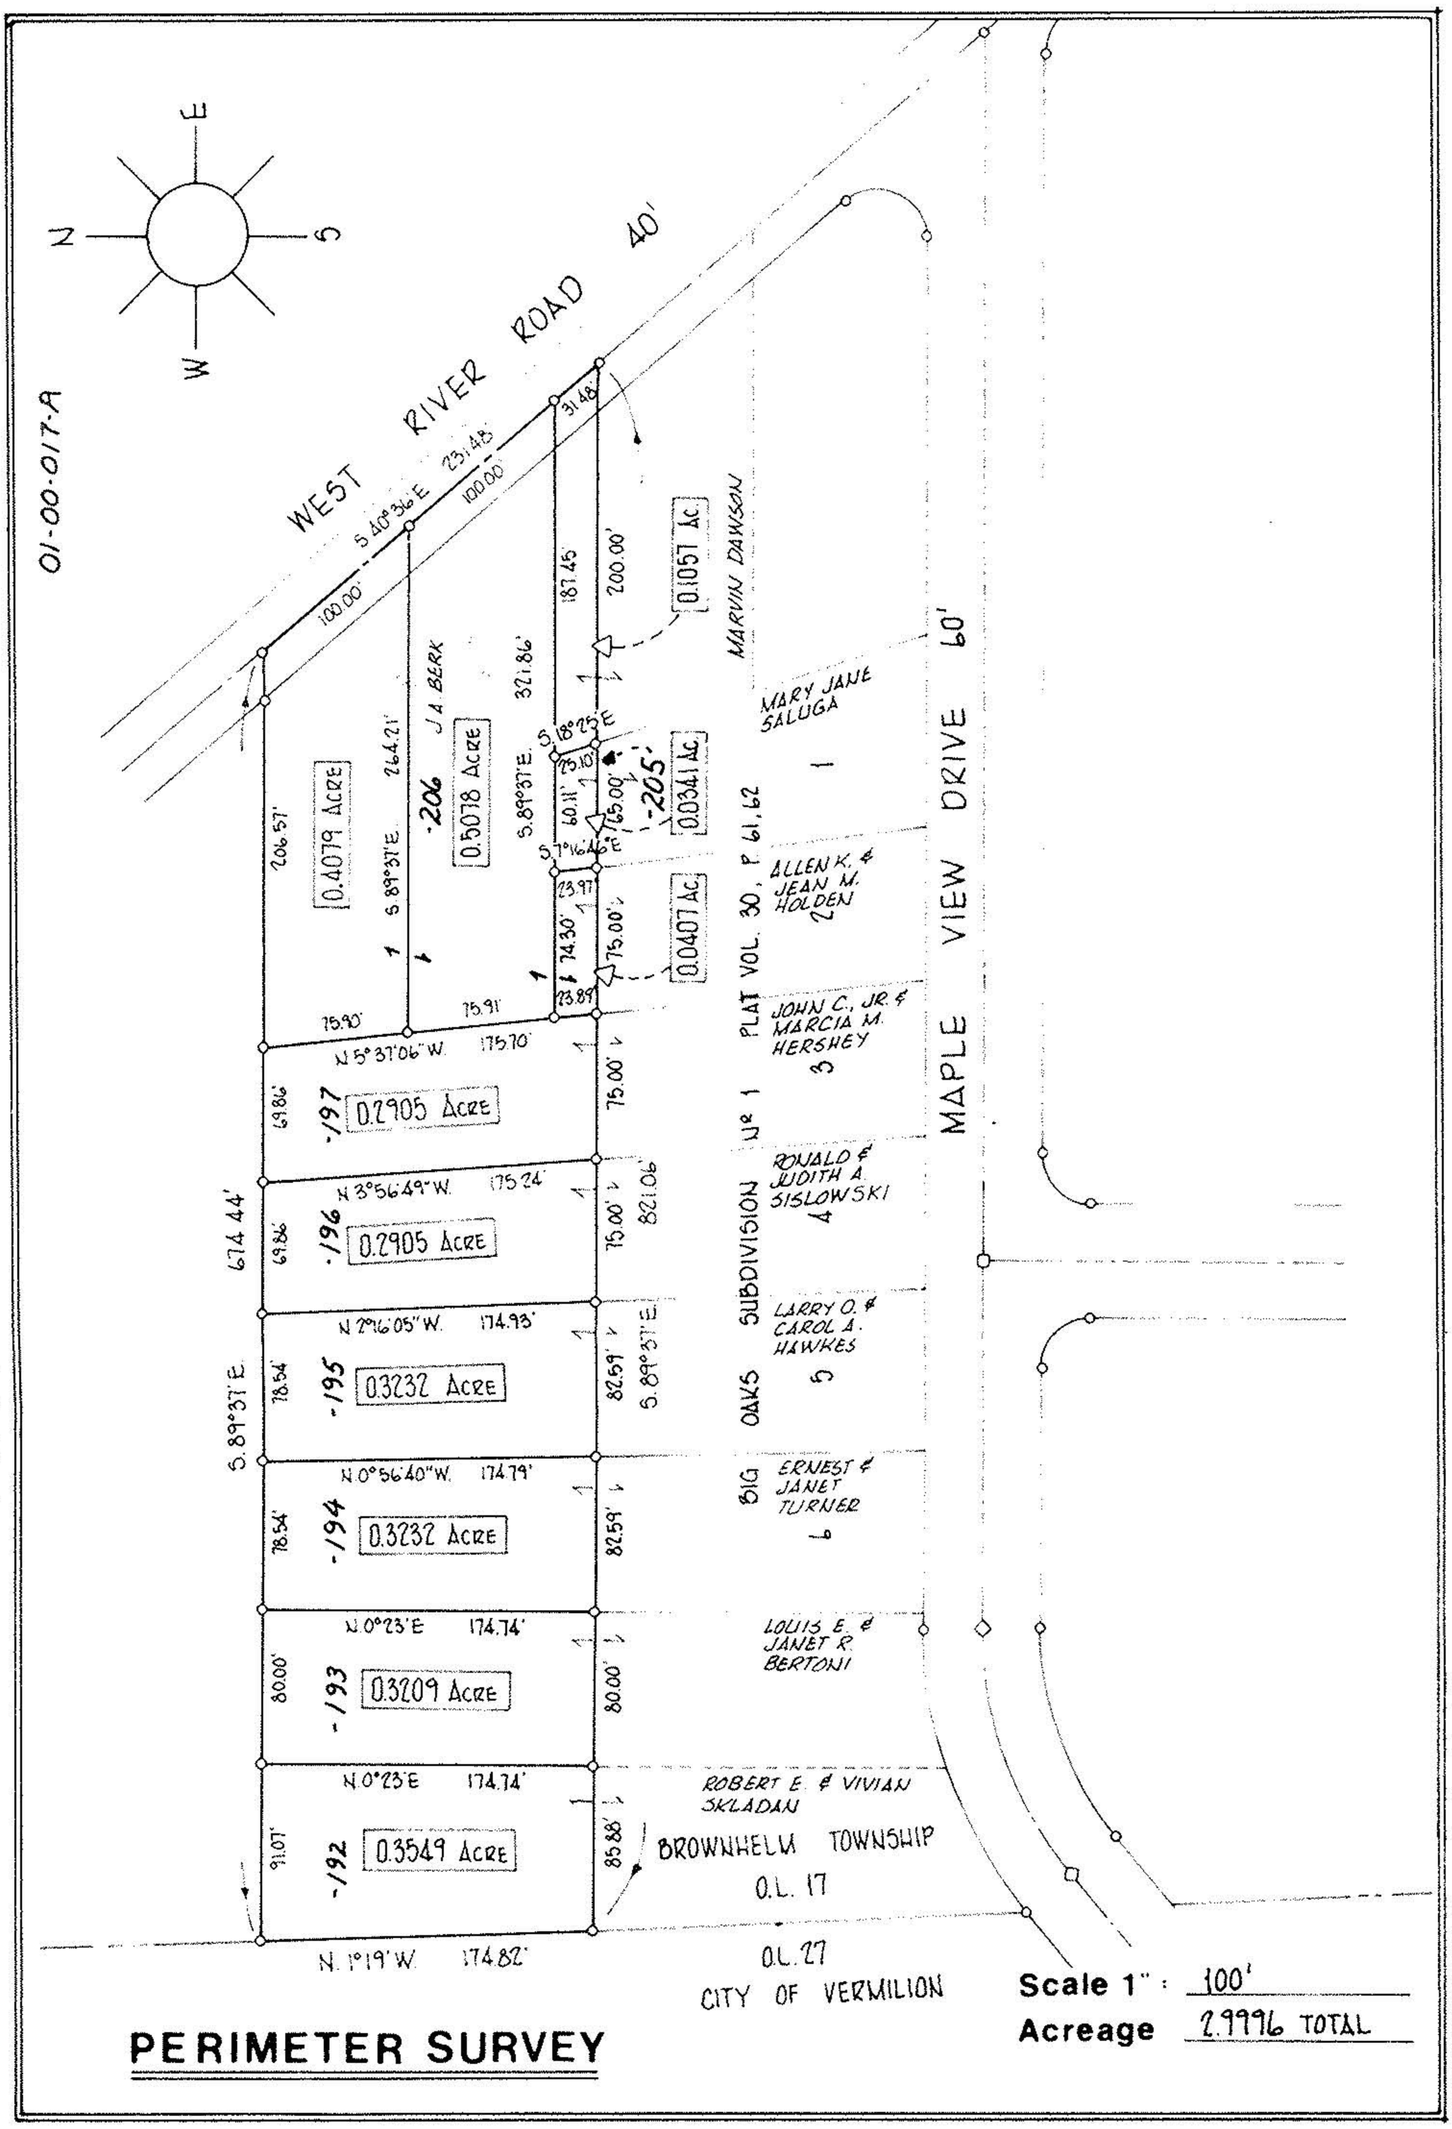

Scale 1" : 100'

Acreage 2.9996 TOTAL

PERIMETER SURVEY

SUBLOT _____ of _____

Plat Vol _____ Page _____

Part of O.L. 17 Section _____

Tract _____ BROWNHELM TWP

City of _____

LORAIN Co., Ohio

Michael G. Hura & Associates

4560 Liberty Ave. Vermilion, Ohio

drawn p.a.r.

date 7-11-80

scale 1"=100'

field book

PERMANENT PARCEL NUMBER

01-00-017-000-008