CENTERLINE DATA
P.I.= 7+ 97.94, Δ = 16°24'43", D= 0°30'00"
T=1652.51', L= 3282.39', R= 11,459.16'

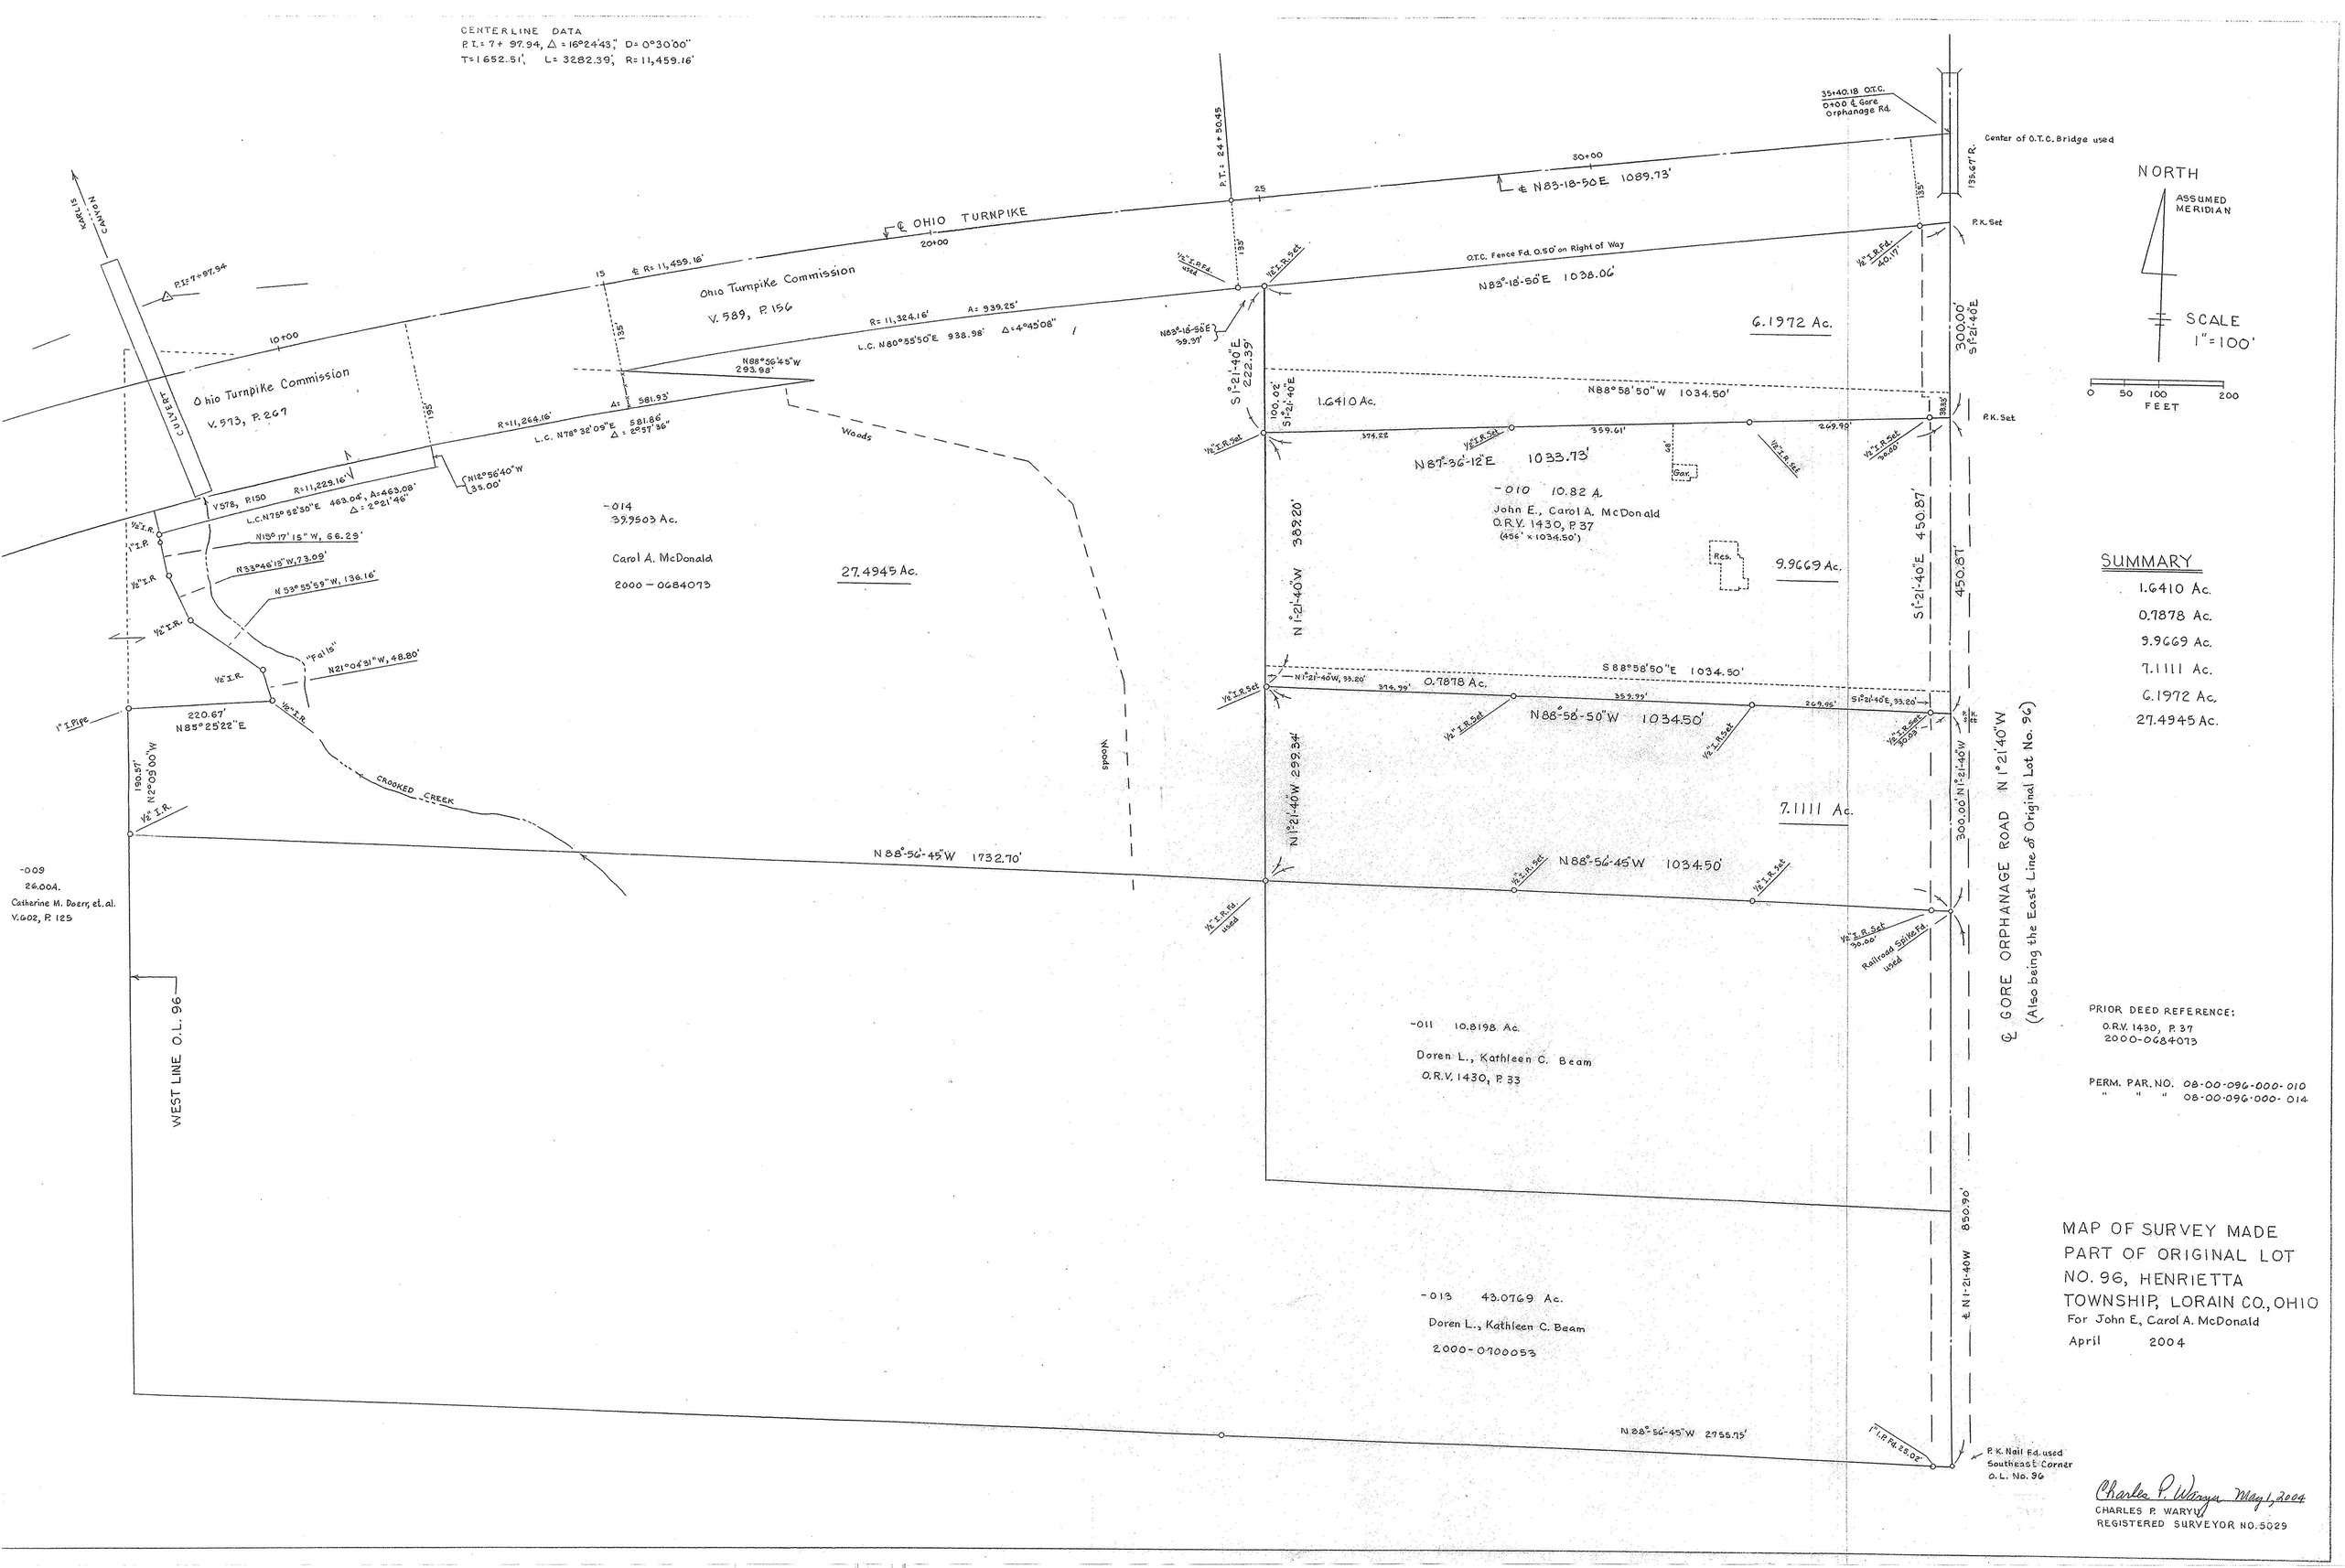

SUMMARY

1.6410 Ac.
0.7878 Ac.
9.9669 Ac.
7.1111 Ac.
6.1972 Ac.
27.4945 Ac.

PRIOR DEED REFERENCE:
O.R.V. 1430, P. 37
2000-0684073

PERM. PAR. NO. 08-00-096-000-010
" " " 08-00-096-000-014

MAP OF SURVEY MADE
PART OF ORIGINAL LOT
NO. 96, HENRIETTA
TOWNSHIP, LORAIN CO., OHIO
For John E, Carol A. McDonald
April 2004

Charles P. Waryu May 1, 2004
CHARLES P. WARYU
REGISTERED SURVEYOR NO. 5029