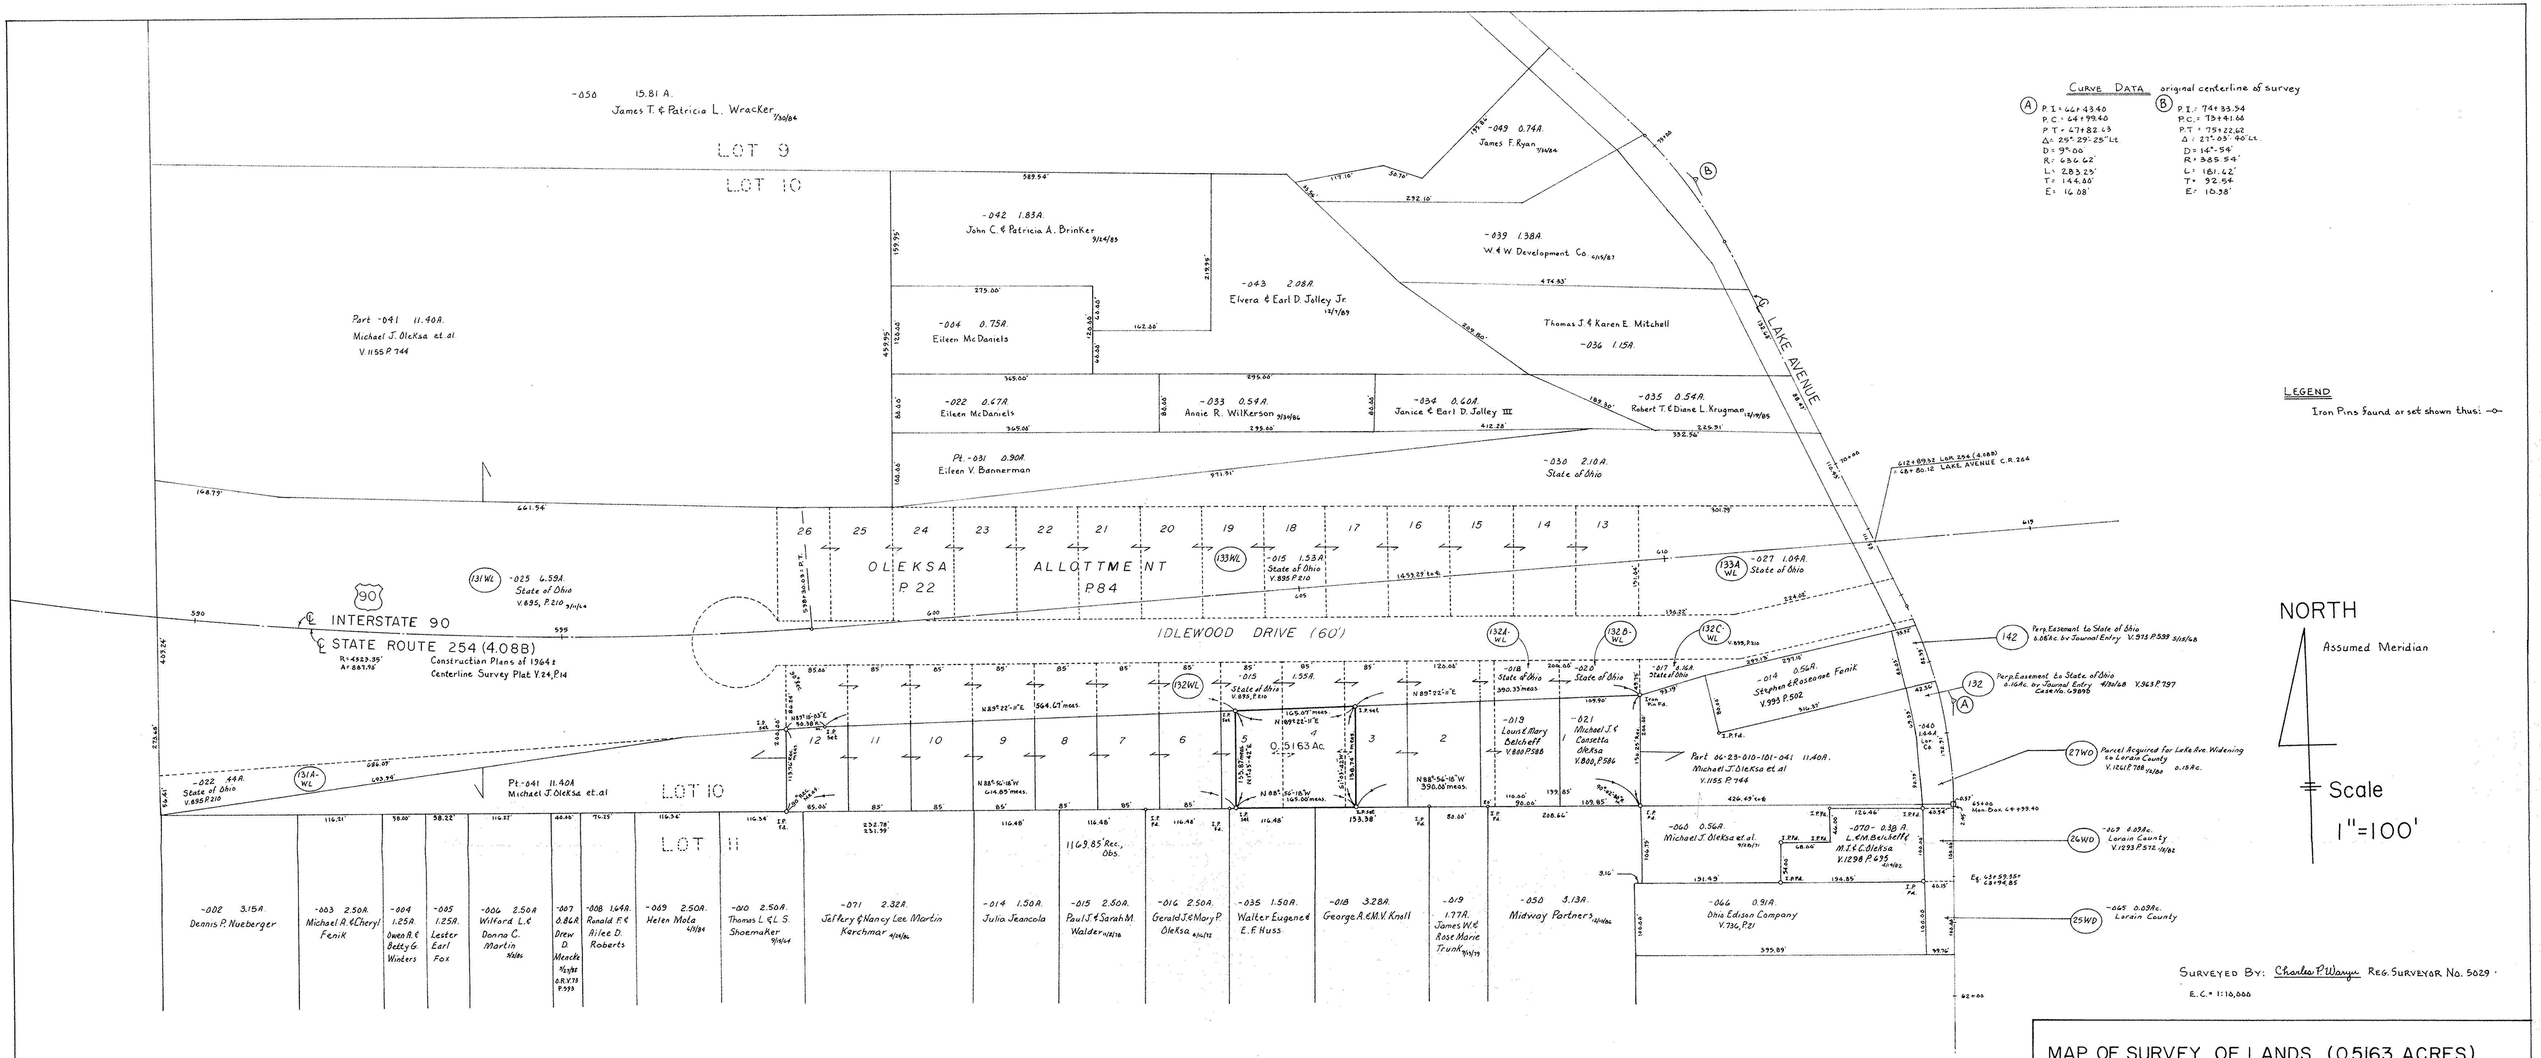

CURVE DATA original centerline of survey

(A)
P.I. = 66+43.40
P.C. = 64+99.40
P.T. = 67+82.63
Δ = 29°-29'-25" Lt.
D = 9°-00'
R = 636.62'
L = 283.23'
T = 144.00'
E = 16.08'

(B)
P.I. = 74+33.54
P.C. = 73+41.66
P.T. = 75+22.62
Δ = 27°-03'-40" Lt.
D = 14°-54'
R = 385.54'
L = 181.62'
T = 92.54'
E = 10.38'

LEGEND

Iron Pins found or set shown thus: -o-

NORTH

Assumed Meridian

Scale

1" = 100'

SURVEYED BY: Charles P. Waryu REG. SURVEYOR No. 5029

E.C. = 1:10,000

MAP OF SURVEY OF LANDS (0.5163 ACRES)
Part of Original Lot No. 10, Brace Tract, Elyria
Township, Lorain County, Ohio
Part of Oleksa Allottment

Made at request of Charles Birkline

By Charles P. Waryu, Registered Surveyor No. 5029

December 1989

P.P. NO. 06-23-010-102-002 Thru -010, 071, 008, 015 016, 035, 018, 023, 024, 029 014, 037, 019, 050, 060, 070 066.	
SPLIT # 18918	DATE OF SURVEY DEC 1989
MAP PAGE 6-24 6-25	
SURVEYOR CHARLES P. WARYU	

#18919

APPROVED
LORAIN CO.
MAP DEPT.
DATE 1-24-90
PAGE 6-24 6-25
BY Charles
VOID AFTER 1 18919

06-23-010-102-