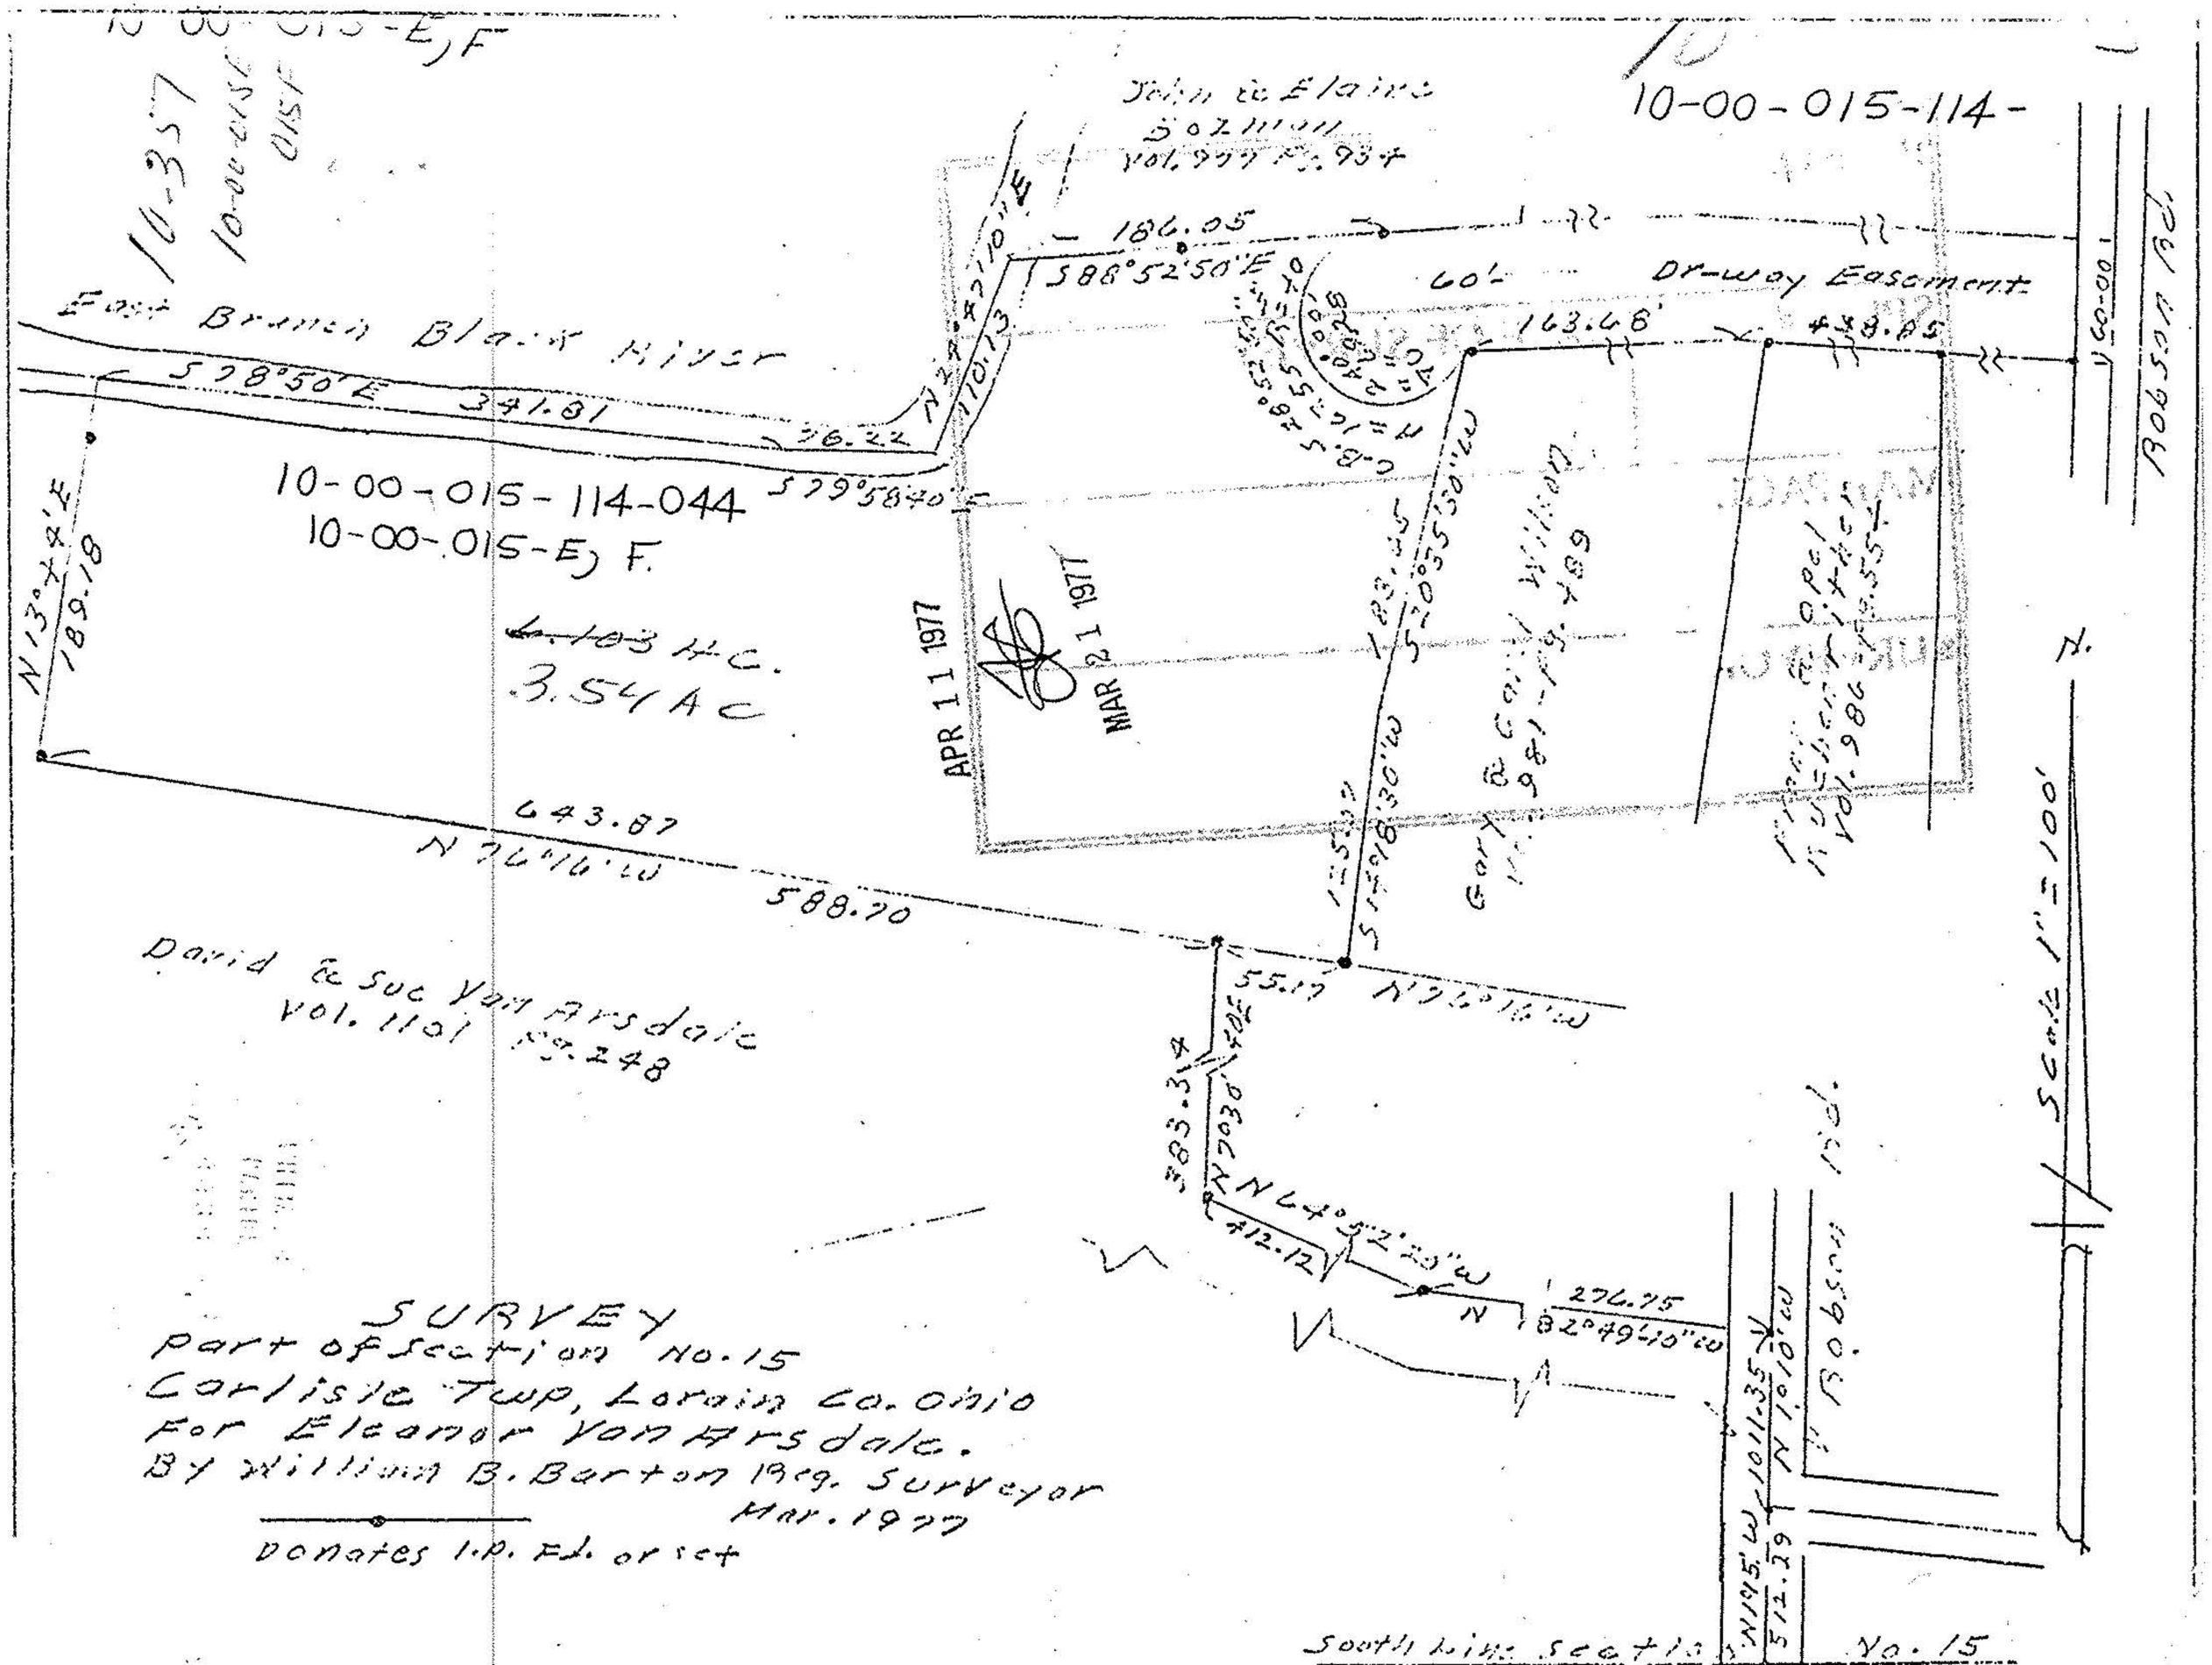
10-00-015-114-
10-00-015-E, F
10-357
10-00-015E
015F
John & Elaine Bozman
Vol. 977 Pg. 934
186.05
S88°52'50"E
60' Dr-way Easement
163.68
438.85
East Branch Black River
S78°50'E 341.81
76.22
S79°58'40"E
10-00-015-114-044
10-00-015-E, F.
N13°44'E
189.18
3.54 AC
APR 11 1977
MAR 21 1977
643.87
N76°16'W
588.70
55.17
N76°16'W
David & Sue Van Arsdale
Vol. 1101 Pg. 248
383.34
N64°52'20"W
412.12
276.75
N82°49'10"W
Robson Rd.
Scale 1" = 100'
N
South Line Section No. 15
SURVEY
Part of Section No. 15
Carlisle Twp, Lorain Co. Ohio
For Eleanor Van Arsdale.
By William B. Barton Reg. Surveyor
Mar. 1977
Donates I.P. Fd. or set