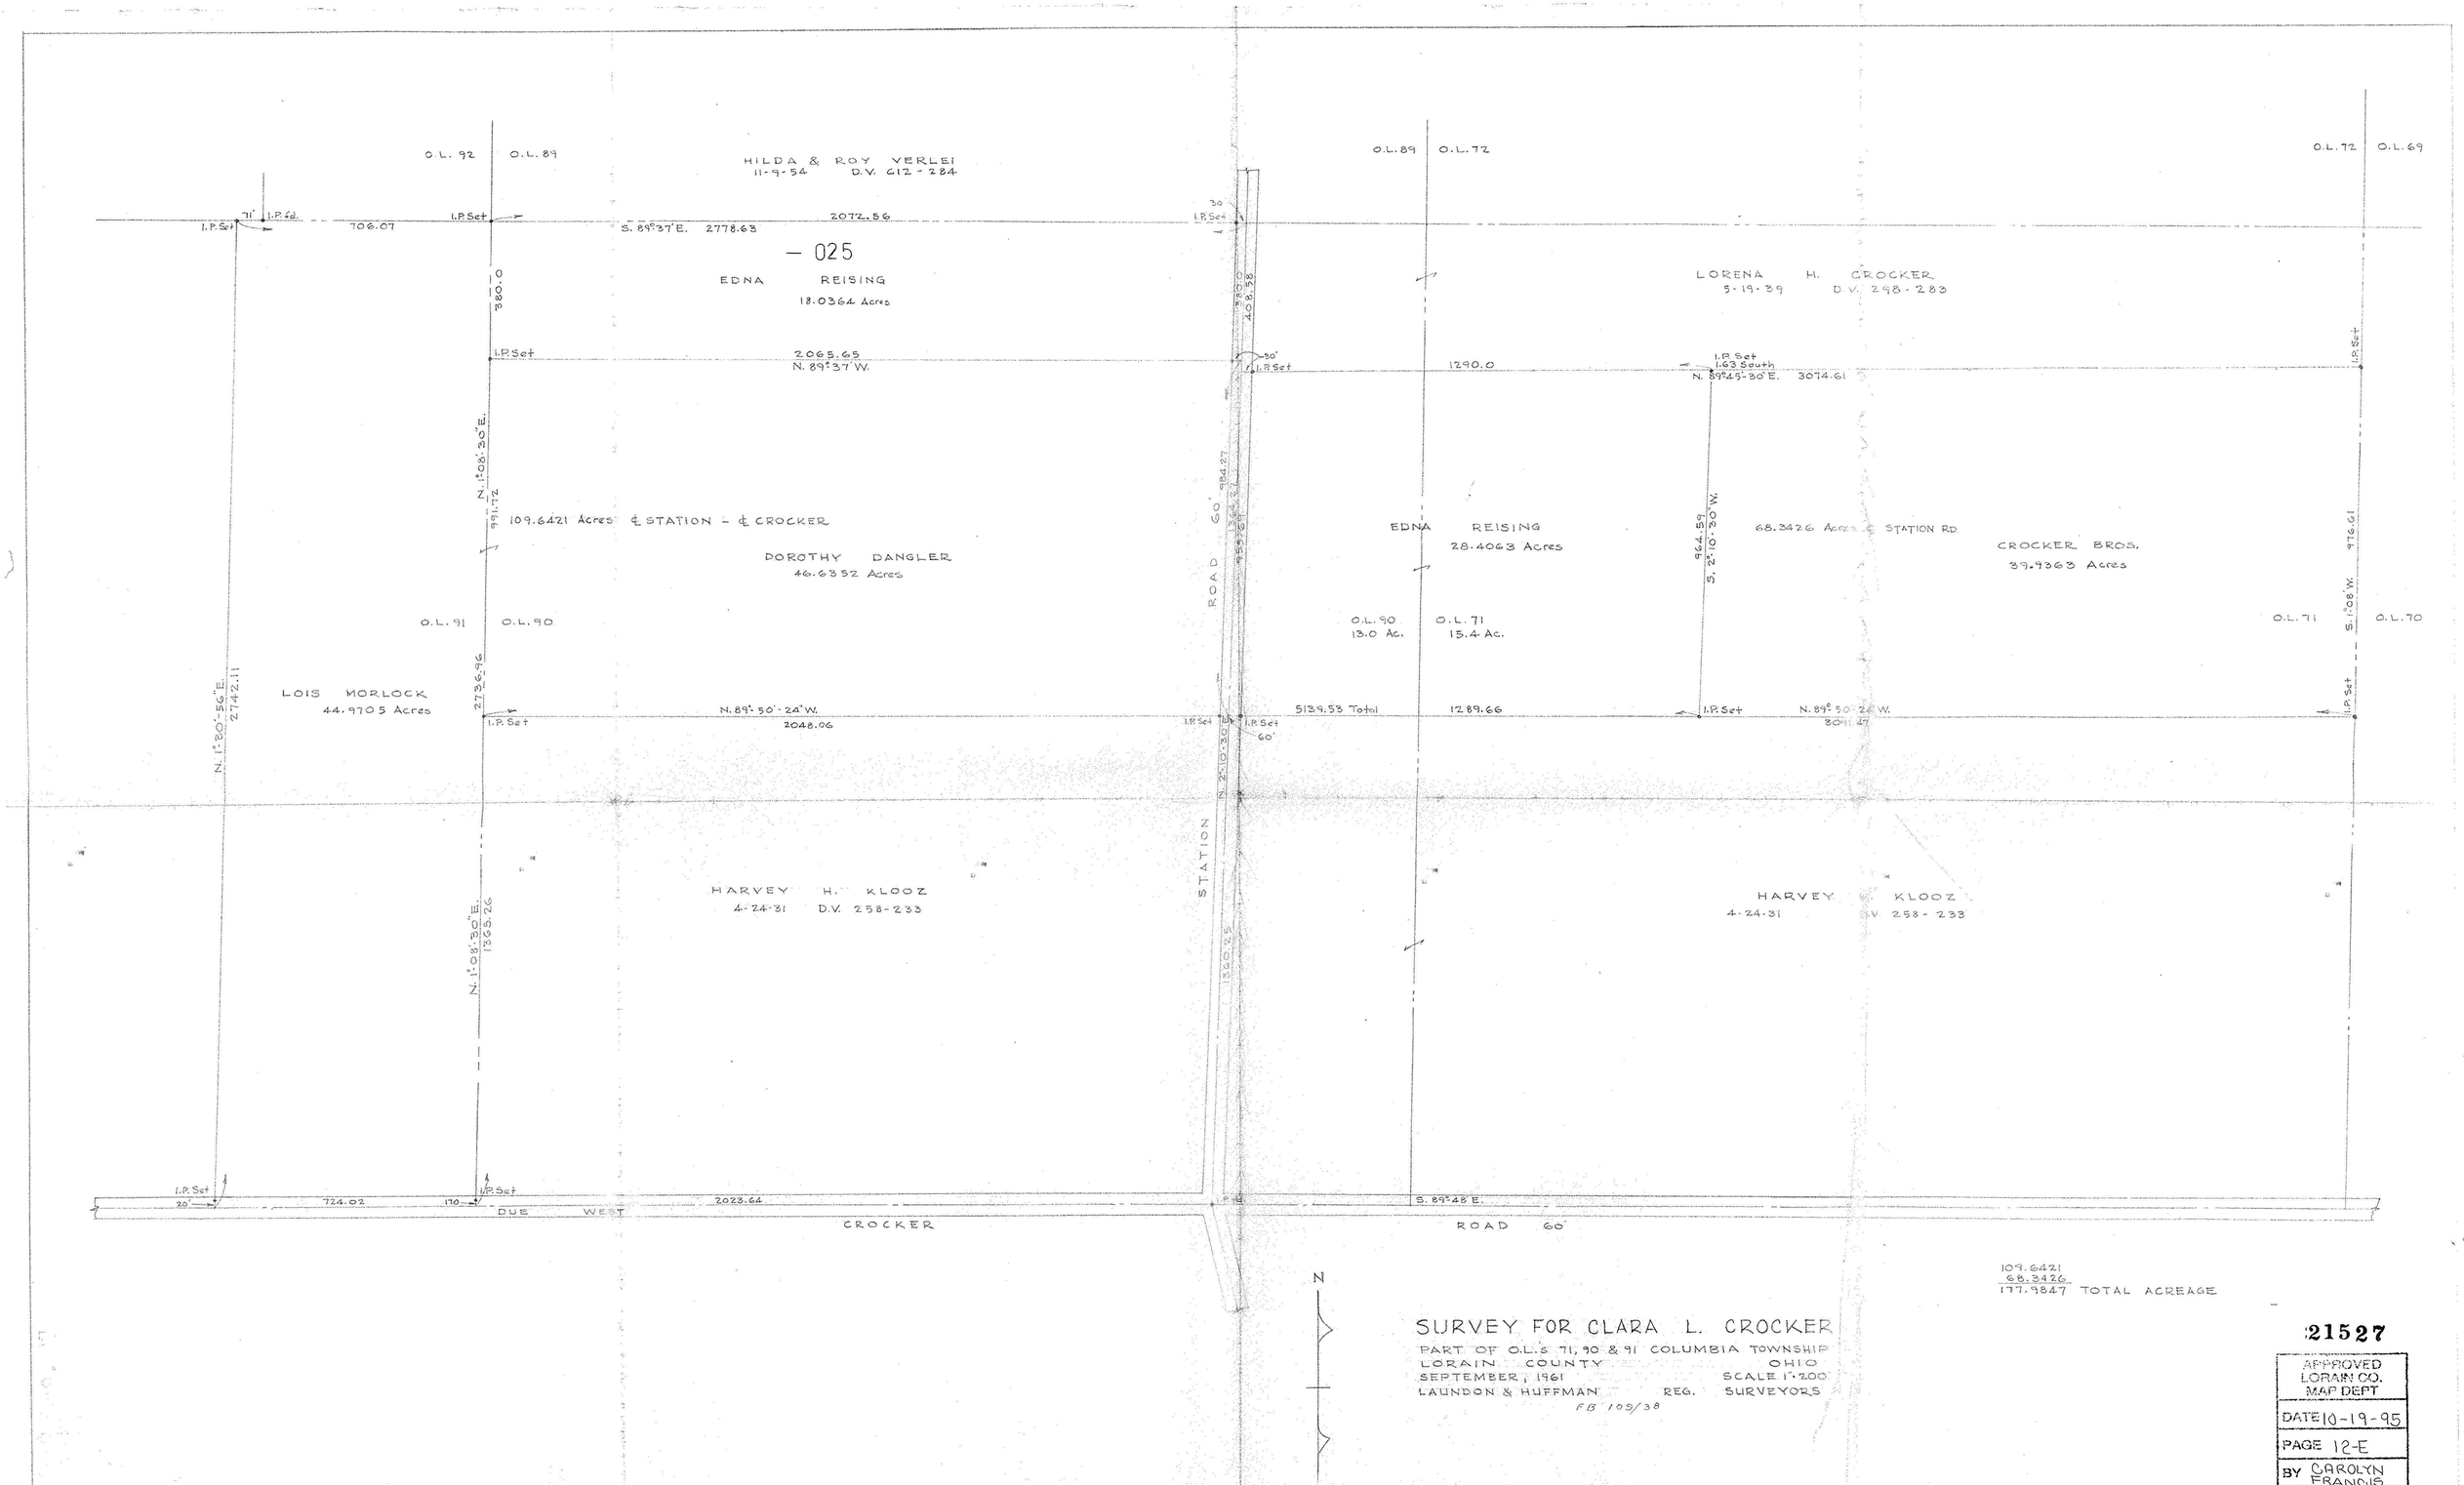
O.L. 92
O.L. 89
HILDA & ROY VERLEI
11-9-54 D.V. 612 - 284
O.L. 89
O.L. 72
O.L. 72
O.L. 69
I.P. Set
71'
I.P. Fd.
706.07
I.P. Set
S. 89°37'E. 2778.63
2072.56
30
I.P. Set
— 025
EDNA REISING
18.0364 Acres
380.0
LORENA H. CROCKER
5-19-39 D.V. 298-283
I.P. Set
2065.65
N. 89°37'W.
30'
I.P. Set
1290.0
I.P. Set
1.63 South
N. 89°45'30"E. 3074.61
I.P. Set
N. 1°08'30"E.
991.72
109.6421 Acres ℄ STATION - ℄ CROCKER
DOROTHY DANGLER
46.6352 Acres
ROAD 60' 984.27
EDNA REISING
28.4063 Acres
964.59
S. 2°10'30"W.
68.3426 Acres ℄ STATION RD
CROCKER BROS.
39.9363 Acres
976.61
S. 1°08'W.
O.L. 91
O.L. 90
O.L. 90
13.0 Ac.
O.L. 71
15.4 Ac.
O.L. 71
O.L. 70
N. 1°80'56"E.
2742.11
LOIS MORLOCK
44.9705 Acres
2736.96
N. 89°50'24"W.
2048.06
I.P. Set
I.P. Set
60'
5139.53 Total
1289.66
I.P. Set
N. 89°50'24"W.
3091.47
I.P. Set
STATION
HARVEY H. KLOOZ
4-24-31 D.V. 258-233
1365.26
HARVEY KLOOZ
4-24-31 D.V. 258-233
I.P. Set
20'
724.02
I.P. Set
170
DUE WEST
2023.64
S. 89°48'E.
CROCKER
ROAD 60'
N
109.6421
68.3426
177.9847 TOTAL ACREAGE
SURVEY FOR CLARA L. CROCKER
PART OF O.L.'S 71, 90 & 91 COLUMBIA TOWNSHIP
LORAIN COUNTY OHIO
SEPTEMBER, 1961 SCALE 1"=200'
LAUNDON & HUFFMAN REG. SURVEYORS
FB 109/38
21527
APPROVED
LORAIN CO.
MAP DEPT
DATE 10-19-95
PAGE 12-E
BY CAROLYN FRANCIS
#21527
12-00-090-000—