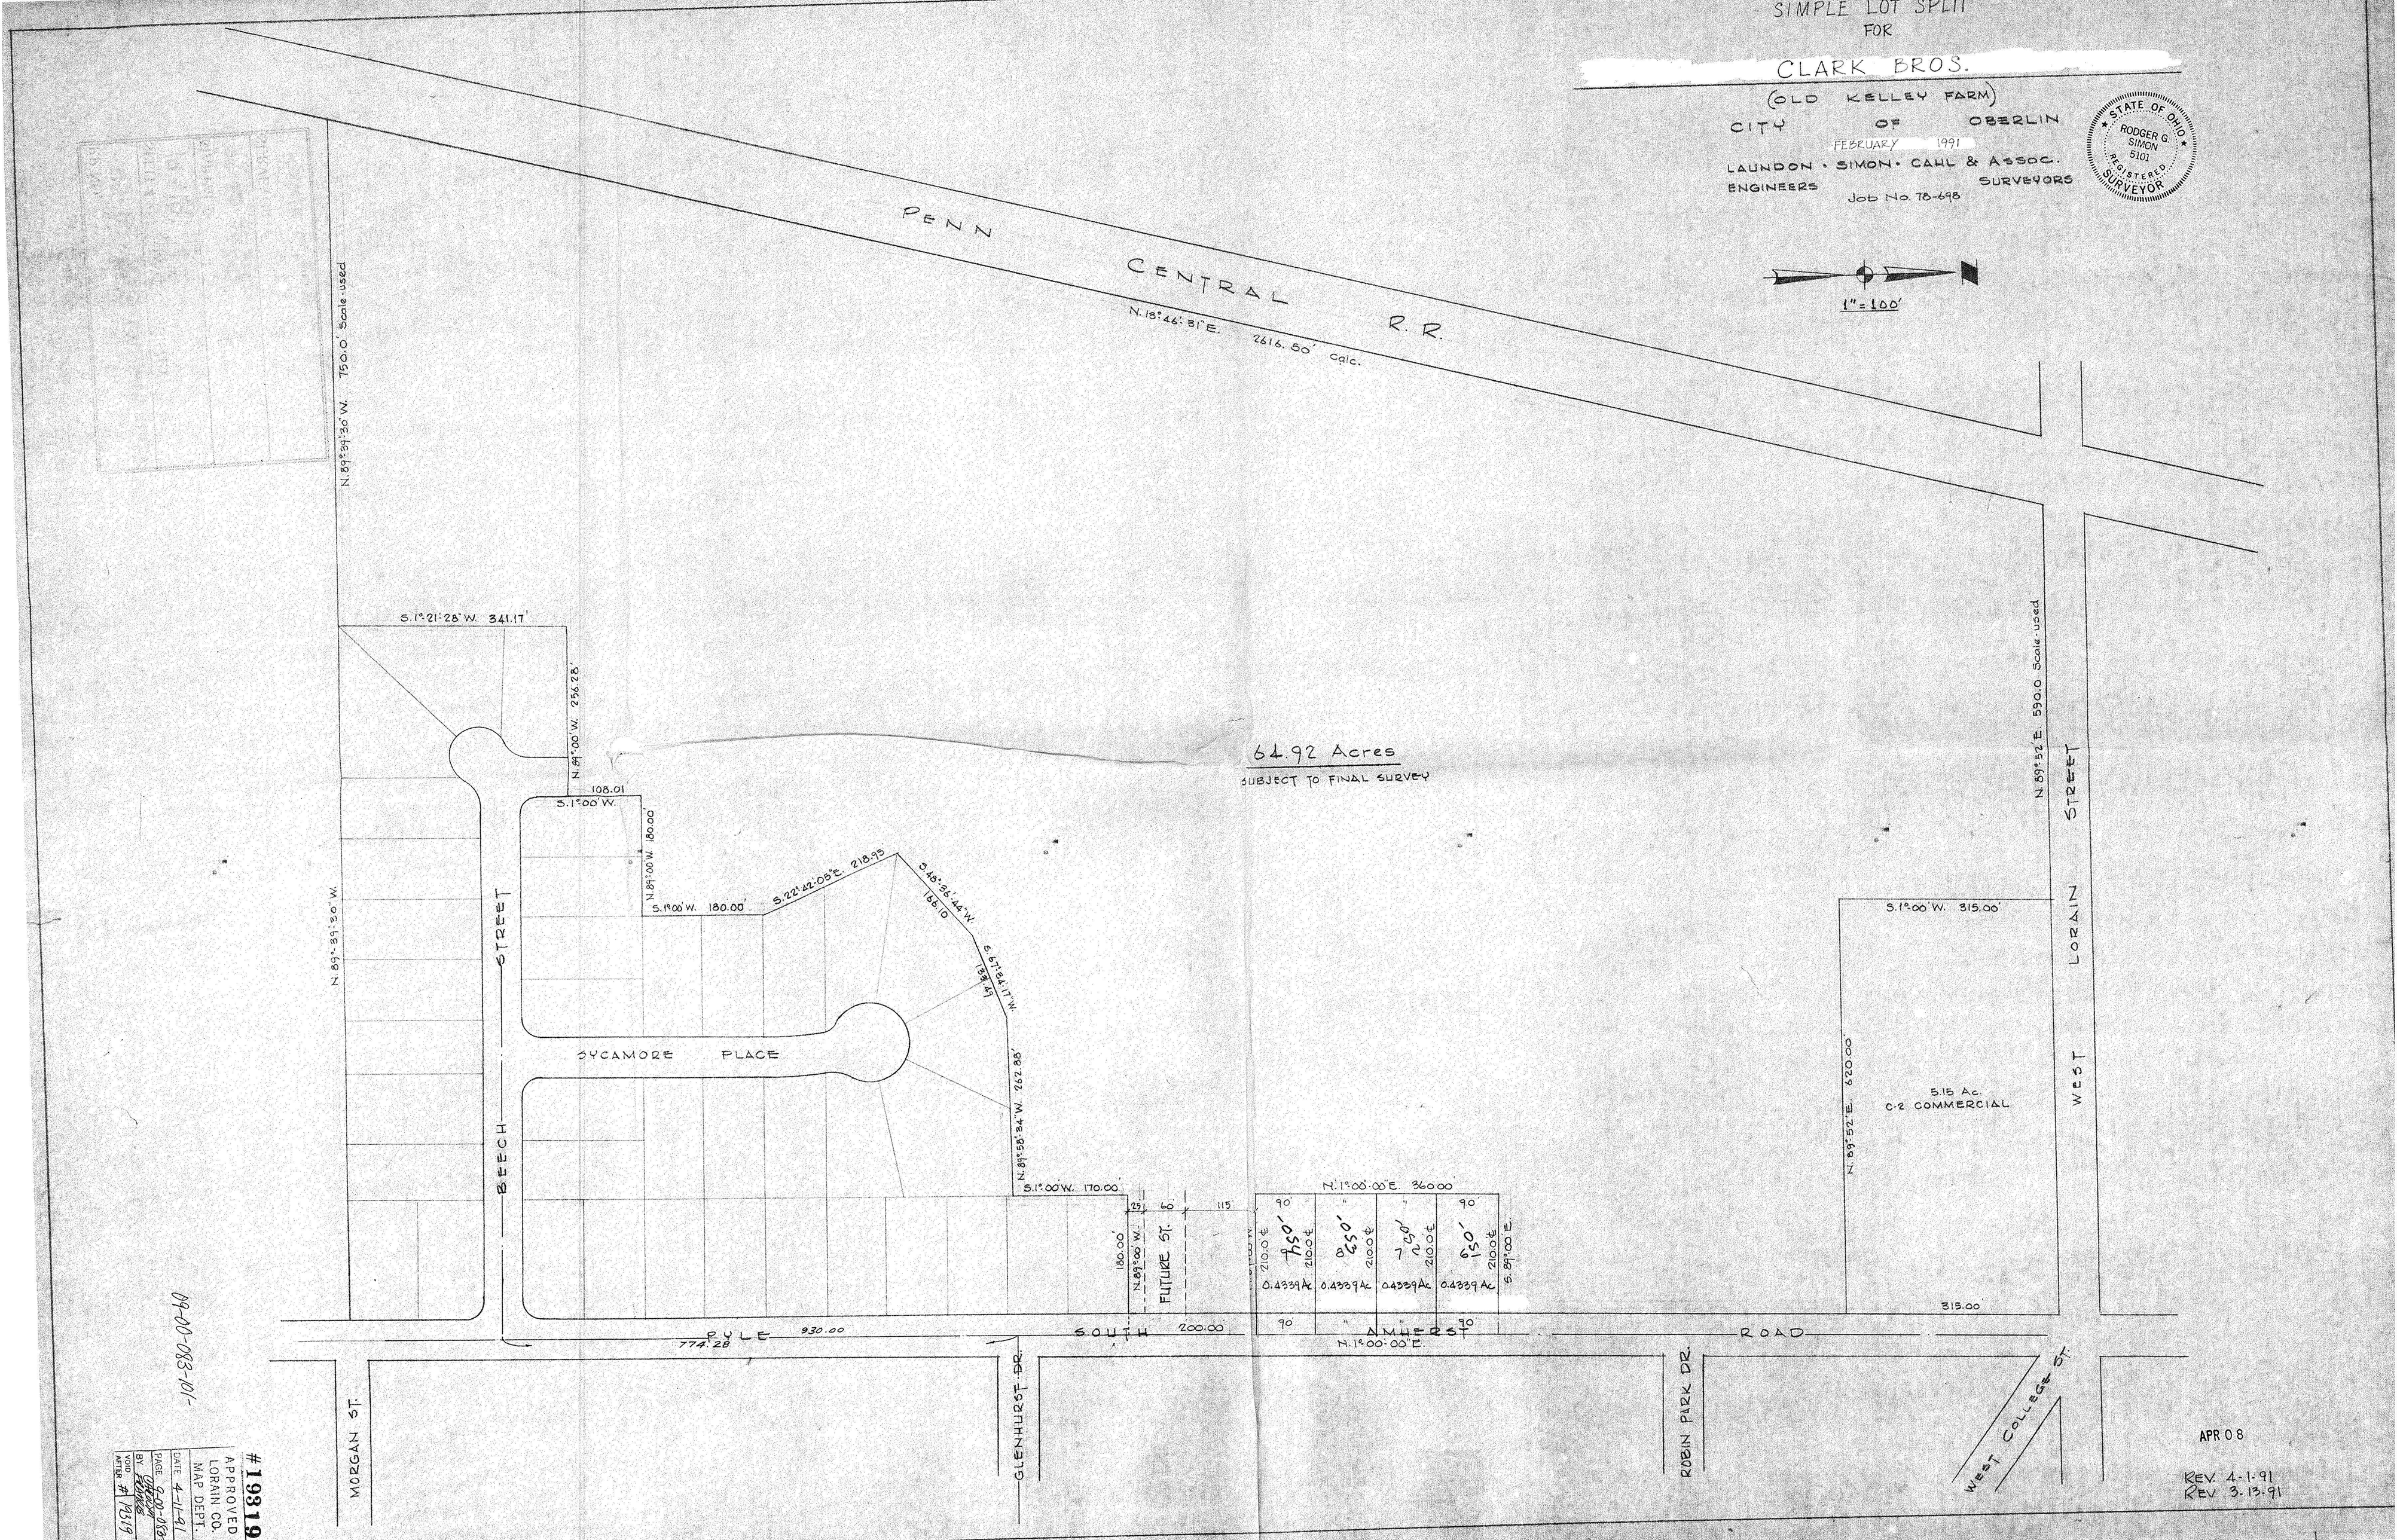
SIMPLE LOT SPLIT
FOR
CLARK BROS.
(OLD KELLEY FARM)
CITY OF OBERLIN
FEBRUARY 1991
LAUNDON · SIMON · CAHL & ASSOC.
ENGINEERS SURVEYORS
Job No. 78-698
STATE OF OHIO
RODGER G. SIMON
5101
REGISTERED SURVEYOR
1" = 100'
PENN CENTRAL R.R.
N. 18°46'31" E. 2616.50' Calc.
N. 89°39'30" W. 750.0' Scale used
S. 1°21'28" W. 341.17'
N. 89°00' W. 256.28'
108.01
S. 1°00' W.
N. 89°00' W. 180.00'
S. 1°00' W. 180.00'
S. 22°42'05" E. 218.95
S. 48°36'44" W. 166.10
S. 67°34'17" W. 133.49
N. 89°58'34" W. 262.88'
S. 1°00' W. 170.00'
N. 89°00' W. 180.00'
FUTURE ST.
25
60
115
64.92 Acres
SUBJECT TO FINAL SURVEY
N. 89°52' E. 590.0 Scale used
N. 89°52' E. 620.00'
S. 1°00' W. 315.00'
5.15 Ac.
C-2 COMMERCIAL
315.00'
N. 1°00'00" E. 360.00
90'
210.0' E
0.4339 Ac
S. 89°00' E.
BEECH STREET
SYCAMORE PLACE
WEST LORAIN STREET
PYLE
930.00
774.28
SOUTH AMHERST ROAD
200.00
N. 1°00'00" E.
MORGAN ST.
GLENHURST DR.
ROBIN PARK DR.
WEST COLLEGE ST.
APR 08
REV. 4-1-91
REV. 3-13-91
09-00-083-101-
#19319
APPROVED
LORAIN CO.
MAP DEPT.
DATE 4-11-91
PAGE 09-00-083
BY
VOID
AFTER #19319