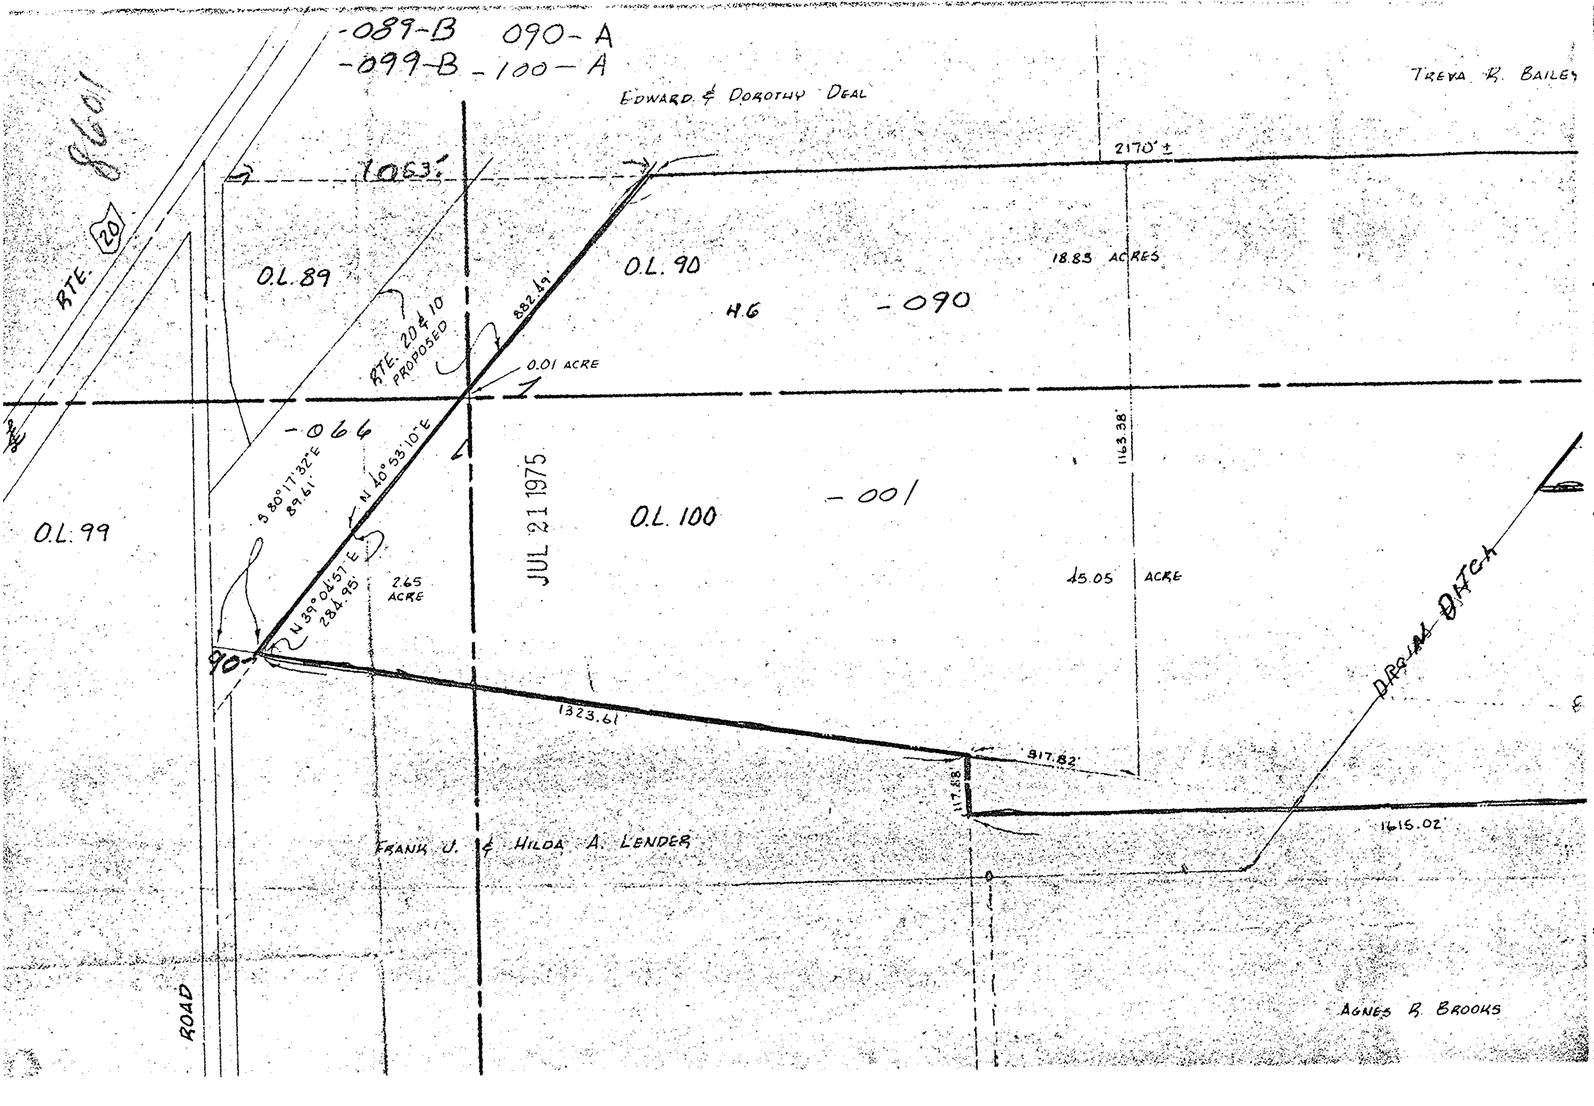

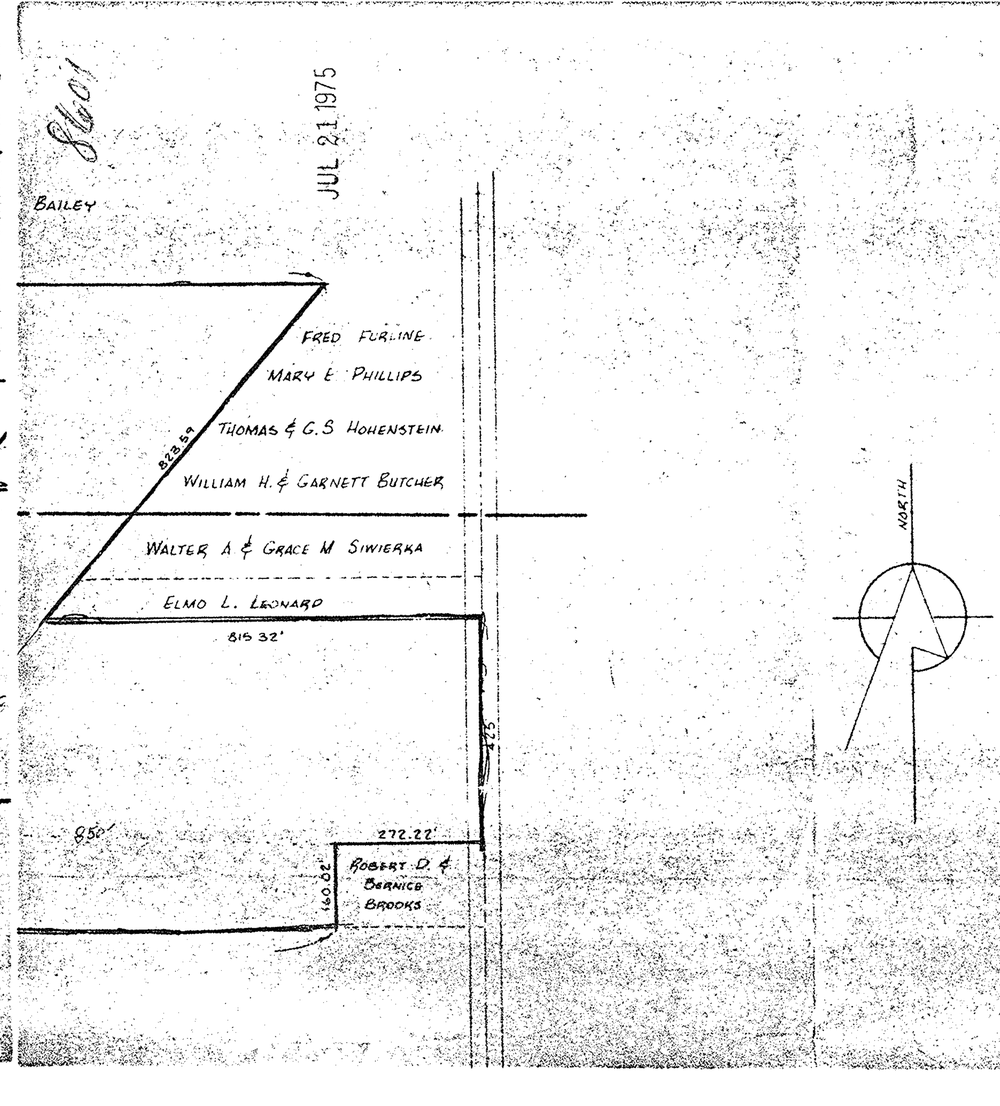

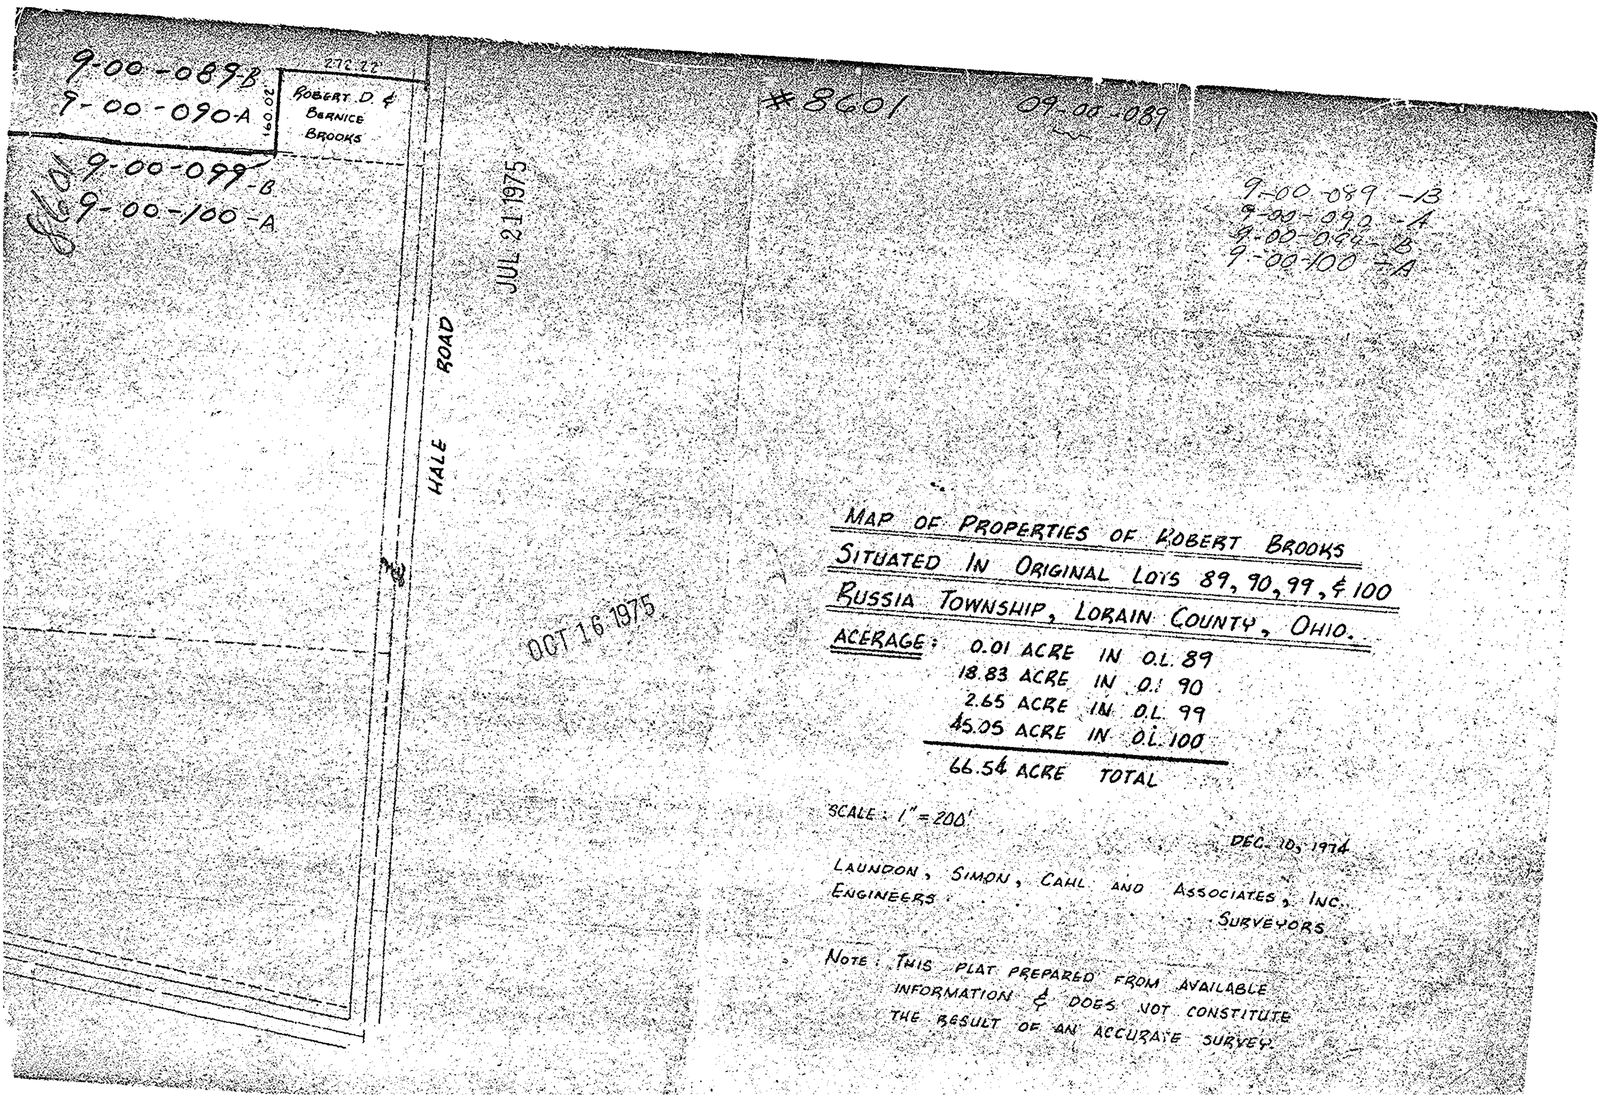

P.P. NO. 0-9-00-089-000- 0-9-00-090-000- 0-9-00-099-000- 0-9-00-100-000-	090 001
SPLIT #	DATE OF SURVEY
MAP PAGE	
SURVEYOR	