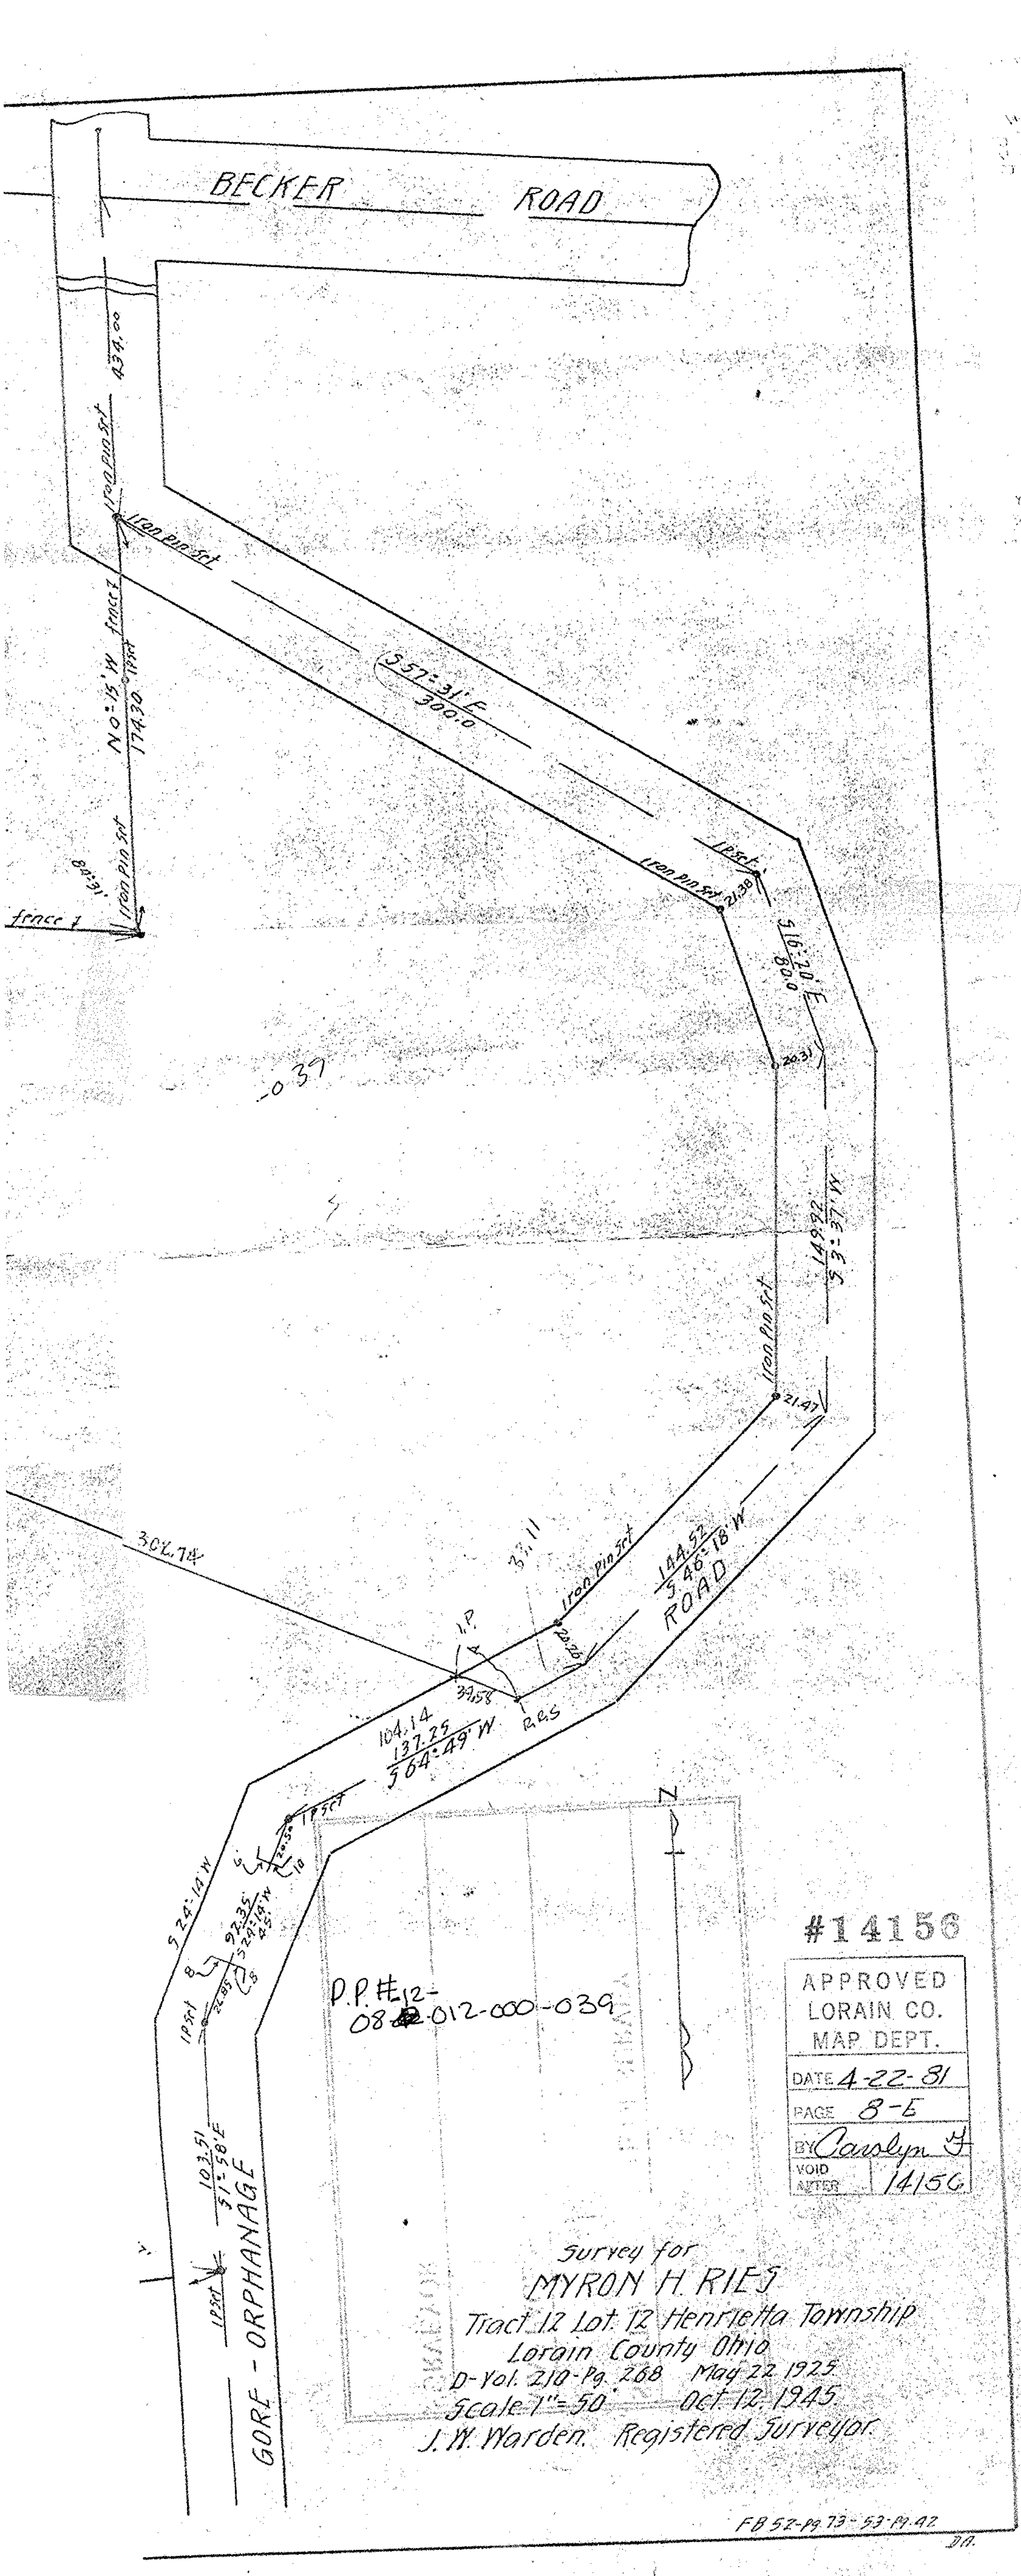
BECKER ROAD
434.00
1 Iron Pin Set
1 Iron Pin Set
fence
N 0°15' W
174.30
1 P Set
S 57°31' E
300.0
1 Iron Pin Set
1 P Set
21.38
S 16°20' E
80.0
20.31
-039
149.92
S 3°37' W
1 Iron Pin Set
21.47
302.74
1 Iron Pin Set
144.52
S 46°18' W
ROAD
I.P.
39.58
R.R.S
104.14
137.25
S 64°49' W
1 P Set
S 24°14' W
92.35
S 24°14' W
45'
1 P Set
103.51
S 1°58' E
1 P Set
GORE - ORPHANAGE
N
P.P. #12-
08-012-000-039
#14156
APPROVED
LORAIN CO.
MAP DEPT.
DATE 4-22-81
PAGE 8-E
BY Carolyn G
VOID AFTER 14156
Survey for
MYRON H. RIES
Tract 12 Lot 12 Henrietta Township
Lorain County Ohio
D-Vol. 210-Pg. 268 May 22 1925
Scale 1"=50' Oct. 12, 1945
J. W. Warden. Registered Surveyor.
FB 52-Pg. 73-53-Pg. 42
DA.