7-00-016-D

#19416

07-00-016-104-

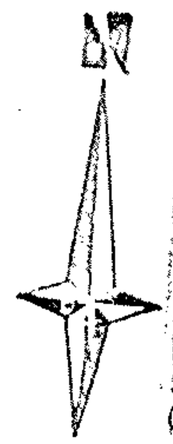

DATE: JULY 1983
SCALE: 1" = 50'

N 81°-18'-W 221.42 REC & USLO

116.42

105.

I.P.FD. 0.27N 1.15E

0.6779 AC.

PARALLEL

0.6026 AC.

N 08°-55'-30"E

24.3
14" APPLE
24
EXIST. CAR.
24.6

PATIO
32.3
EXIST. HOUSE AND PATIO
31.1
47 @ R
24" POPLAR

159

158

WILBUR H KRUEGER
963/275

N 09°-42'-20"E 250.00 ±

80.± Parcel #2

250.±

130 ±

N 08°-55'-30"E 230.00 ±

I.P.F.O.

I.P.FD 0.05N

105.

34.0± REC. & OBS

119.82

I.P.FD. BENT

N 81°-18'-W 224.82 REC & OBS

BAINBRIDGE RD

SURVEY OF PART OF O.L. 16 RIDGEVILLE TWP.
N. RIDGEVILLE

PREPARED FOR MICHAEL ZUNICH

ENGINEER AND DENNIS

FRANK DENNIS
N. RIDGEVILLE

S. LINE WIL-LOU ACRES SUB #1

#83-25

S6211

MARTINI - HAPONEK & ASSOCIATES, INC.
ENGINEERS & SURVEYORS
35836 CENTER RIDGE
N. RIDGEVILLE, OHIO 44039

C / Ridgeville - 104 - 159/158

#19416

APPROVED
LORAIN CO.
MAP DEPT

DATE 6-11-91

PAGE 7-00-016-D

BY CAROLYN FRANCIS