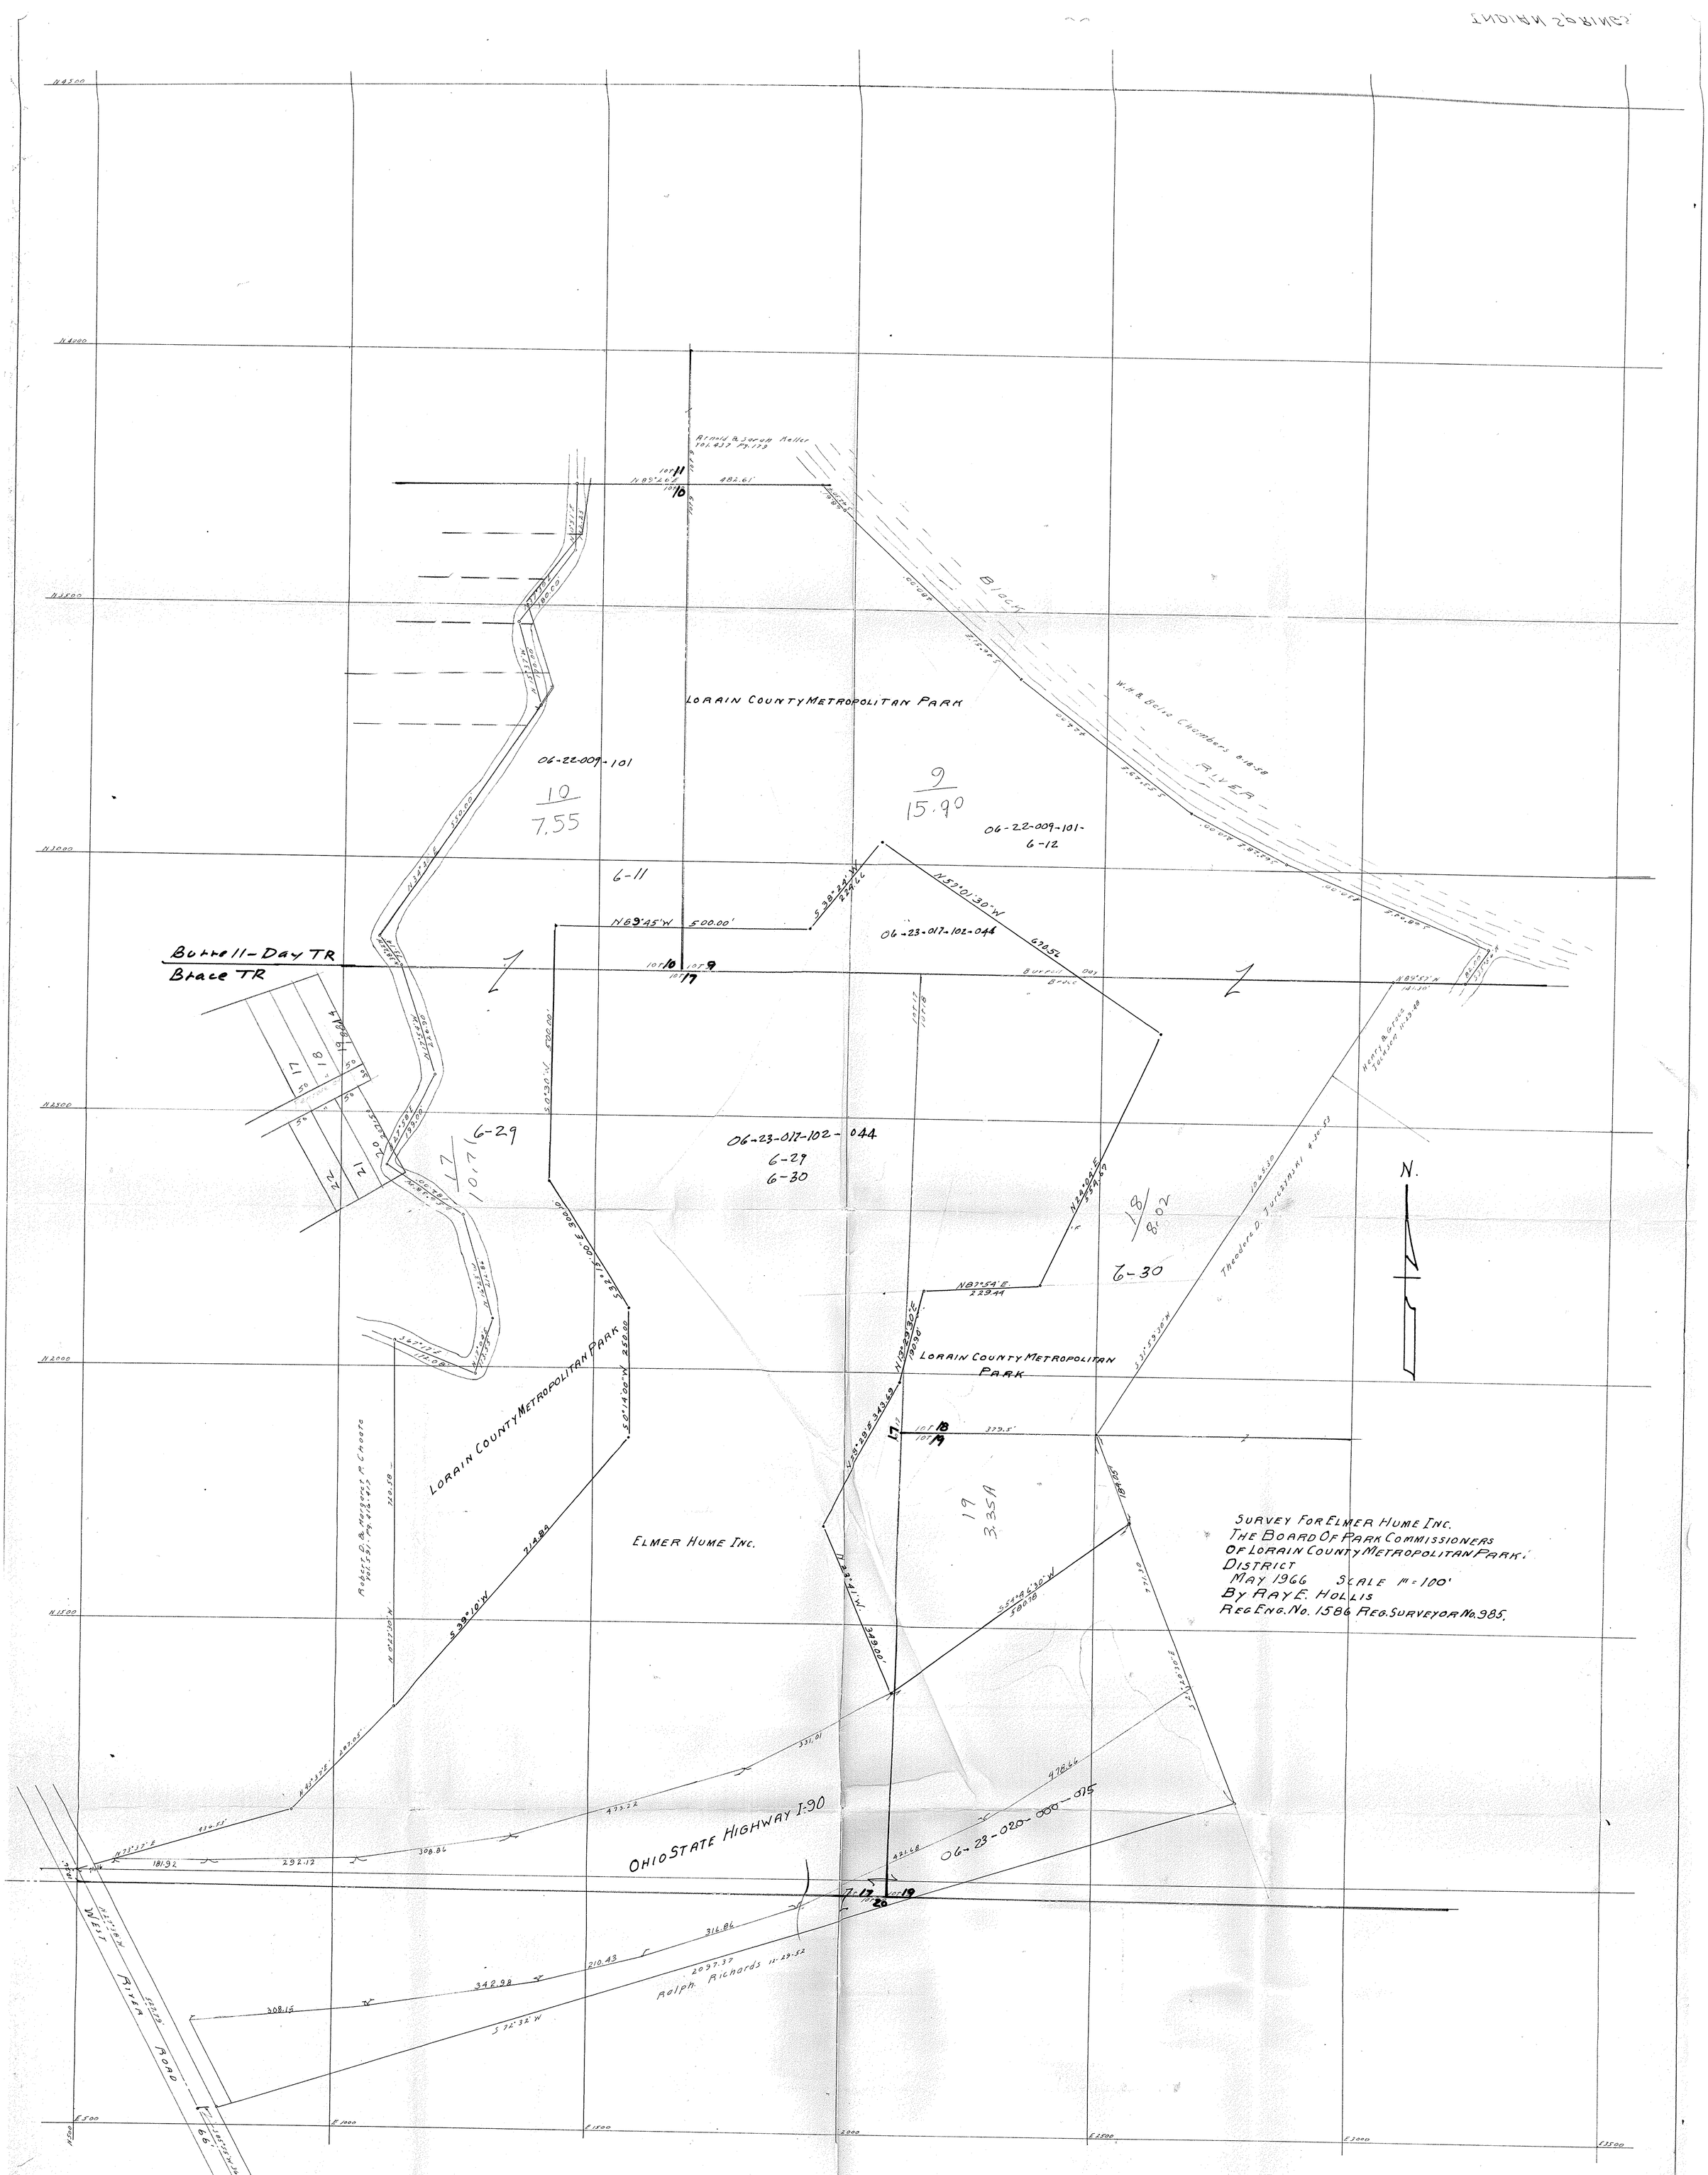

TOTAL Ac.

Acreage Table

O.L. 9 =	18.2050
O.L. 10 =	8.0750
O.L. 17 =	43.2552
O.L. 18 =	13.9300
O.L. 19 =	10.4550
O.L. 20 =	8.3550
Total =	101.7152

PARK Ac.

OL. 9	15.900	Burrell Day Tr
OL 10	7.551	" "
OL 17	10.7128	Brace Tr
OL 18	8.0230	" "
OL 19	3.3517	" "
TOTAL	45.5425	Ac.

SURVEY

Of parts of O.L. 17-18-19-20-
of the Brace Tract & O.L. 9-10-
Burrell-Day Tract all of Elyria
Township - now Elyria City, Ohio
Ray E. Hollis Reg. Surveyor.
Scale 1"=100' Nov. 1963.
Rev. 2-10-66
Rev 5-25-66

6-23 = 017 -018 -019 -020

6-22 -009 -010

N.

6-22-009-010-010-017-018-019-020