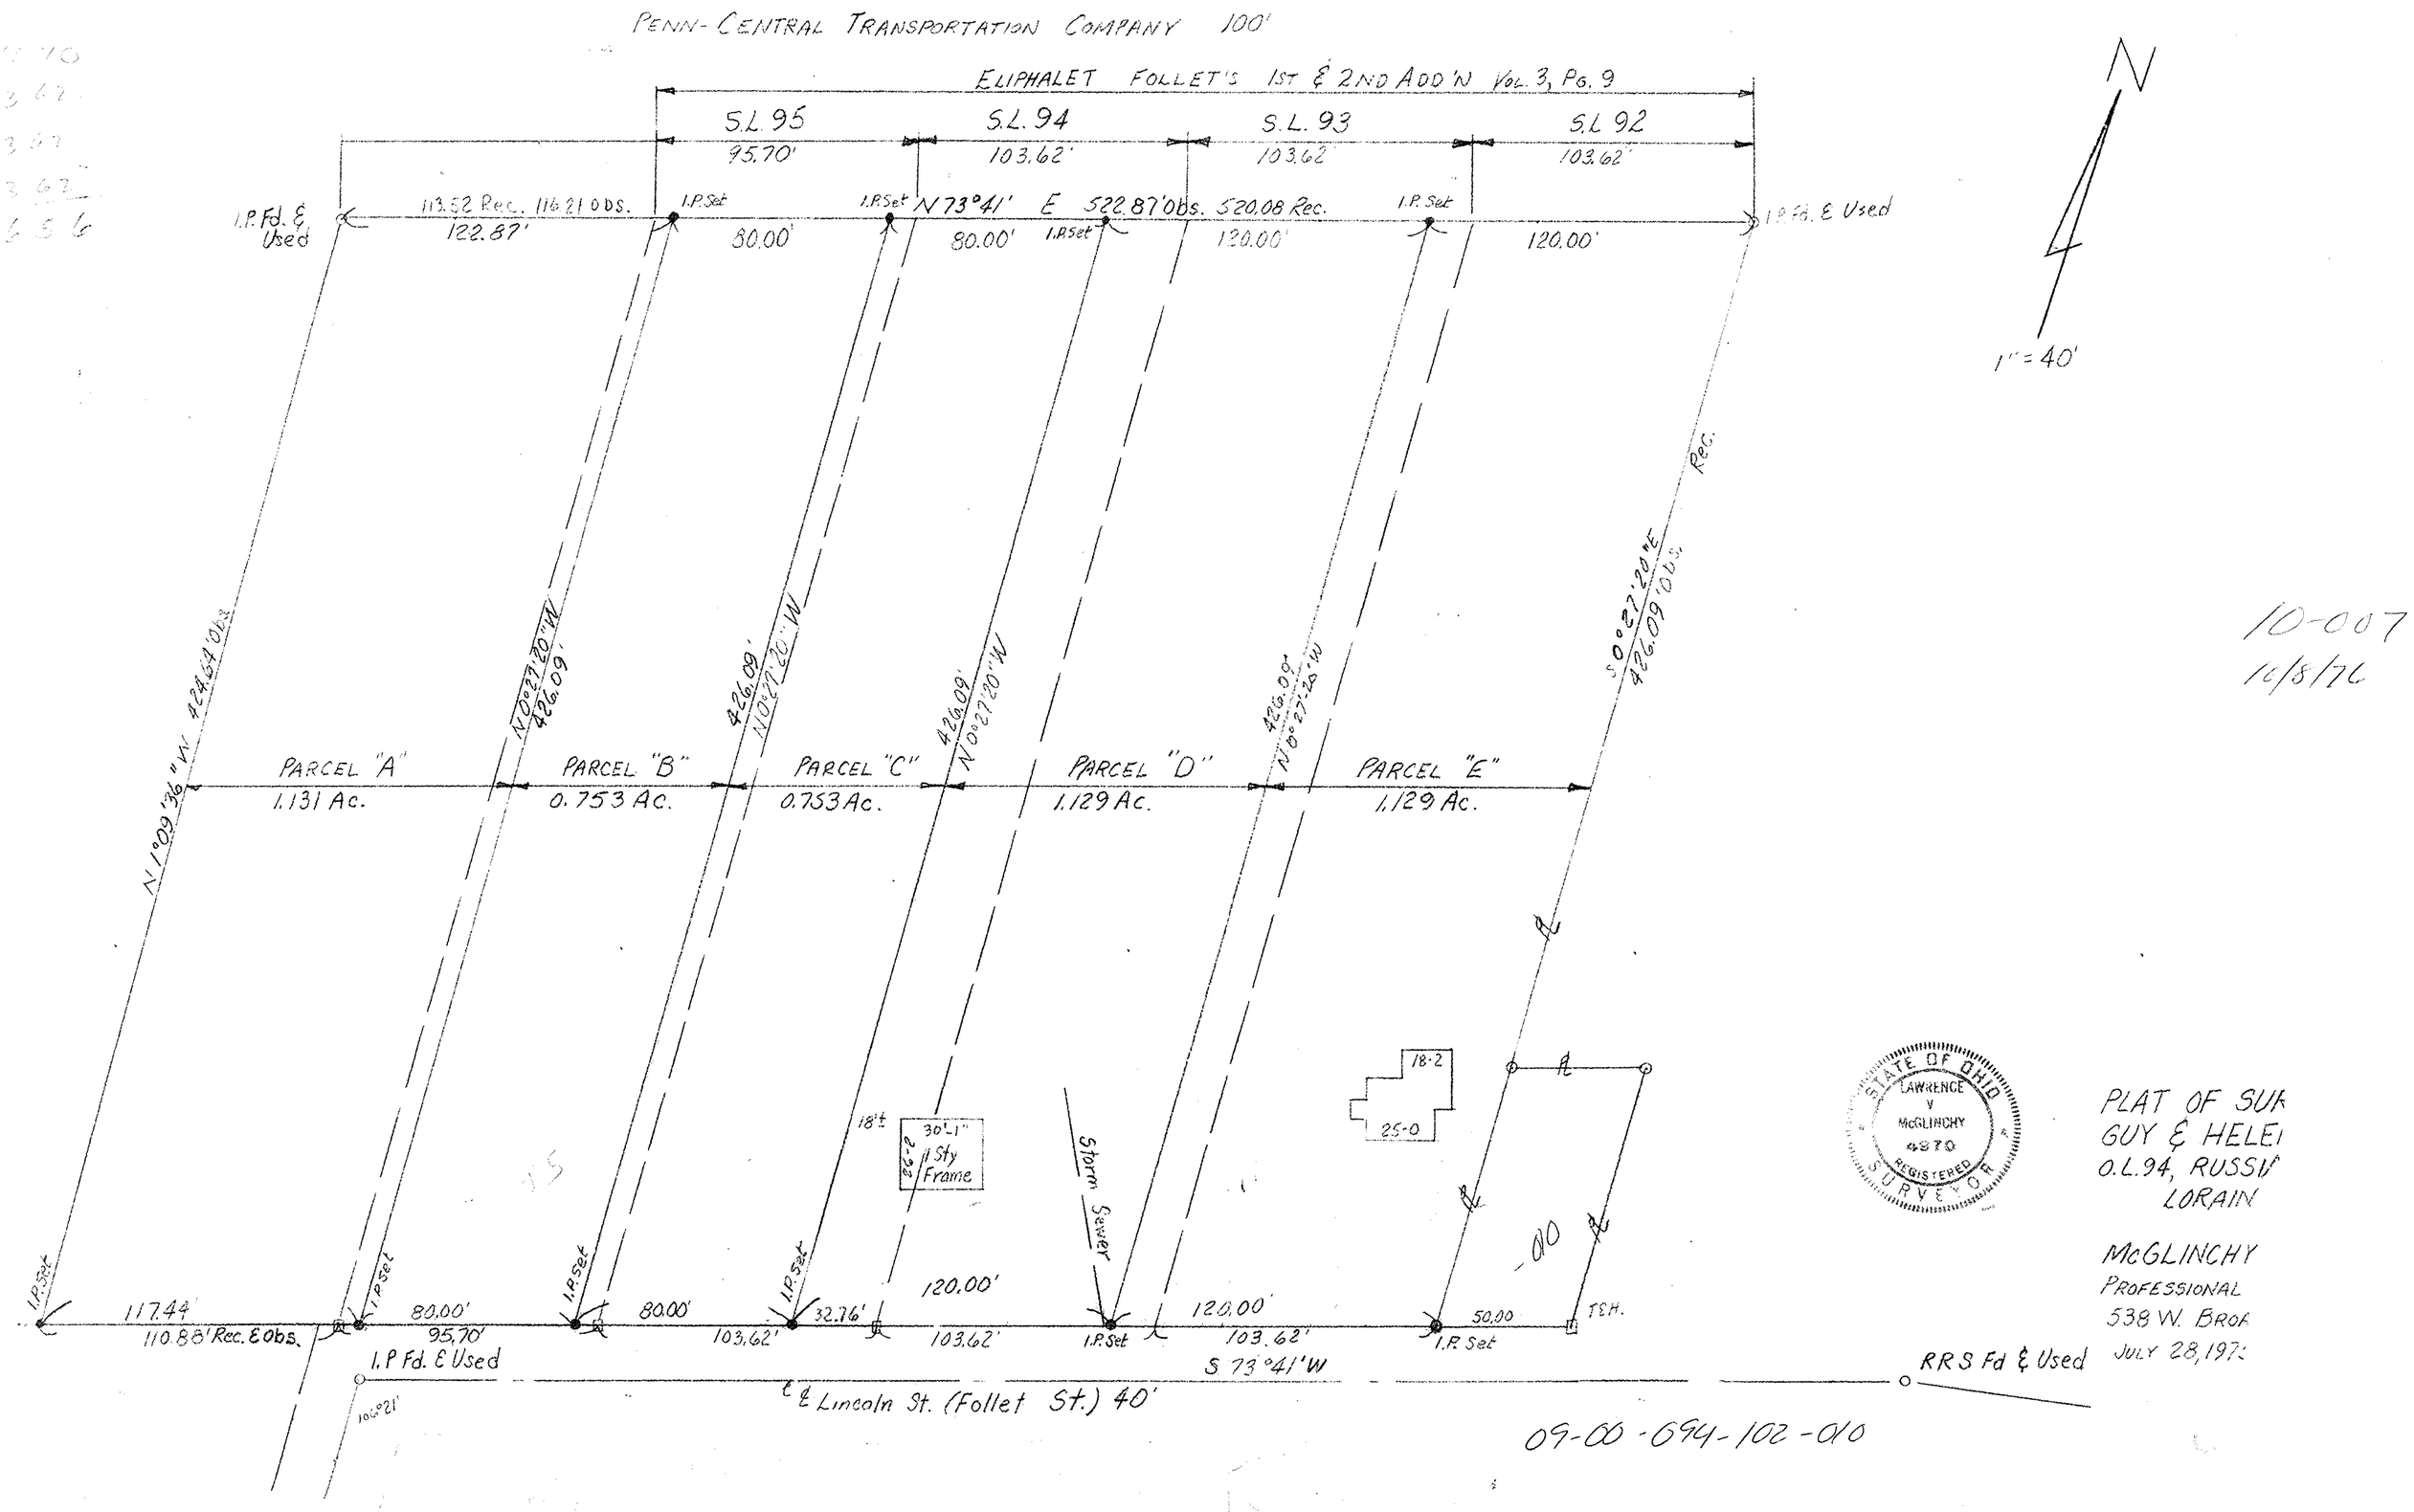
PENN-CENTRAL TRANSPORTATION COMPANY 100'
ELIPHALET FOLLET'S 1ST & 2ND ADD'N VOL. 3, PG. 9
S.L. 95
95.70'
S.L. 94
103.62'
S.L. 93
103.62'
S.L. 92
103.62'
I.P. Fd. & Used
113.52 Rec. 116.21 Obs.
122.87'
I.P. Set
80.00'
N 73°41' E 522.87' Obs. 520.08 Rec.
80.00'
120.00'
120.00'
I.P. Fd. & Used
N
1" = 40'
N 1°09'36" W 424.64' Obs.
N 0°27'20" W
426.09'
426.09'
N 0°27'20" W
426.09'
N 0°27'20" W
426.09'
N 0°27'20" W
S 0°27'20" E
426.09' Obs.
Rec.
PARCEL "A"
1.131 Ac.
PARCEL "B"
0.753 Ac.
PARCEL "C"
0.753 Ac.
PARCEL "D"
1.129 Ac.
PARCEL "E"
1.129 Ac.
18'±
30'-1"
1 Sty Frame
26-2
Storm Sewer
18-2
25-0
117.44'
110.88' Rec. & Obs.
80.00'
95.70'
80.00'
103.62'
32.76'
120.00'
103.62'
120.00'
103.62'
50.00
I.P. Set
I.P. Fd. & Used
S 73°41' W
℄ Lincoln St. (Follet St.) 40'
RRS Fd & Used
106°21'
10-007
10/8/76
STATE OF OHIO
LAWRENCE V McGLINCHY
4970
REGISTERED
SURVEYOR
PLAT OF SUR
GUY & HELE
O.L. 94, RUSSI
LORAIN
McGLINCHY
PROFESSIONAL
538 W. BROA
JULY 28, 197
09-00-094-102-010