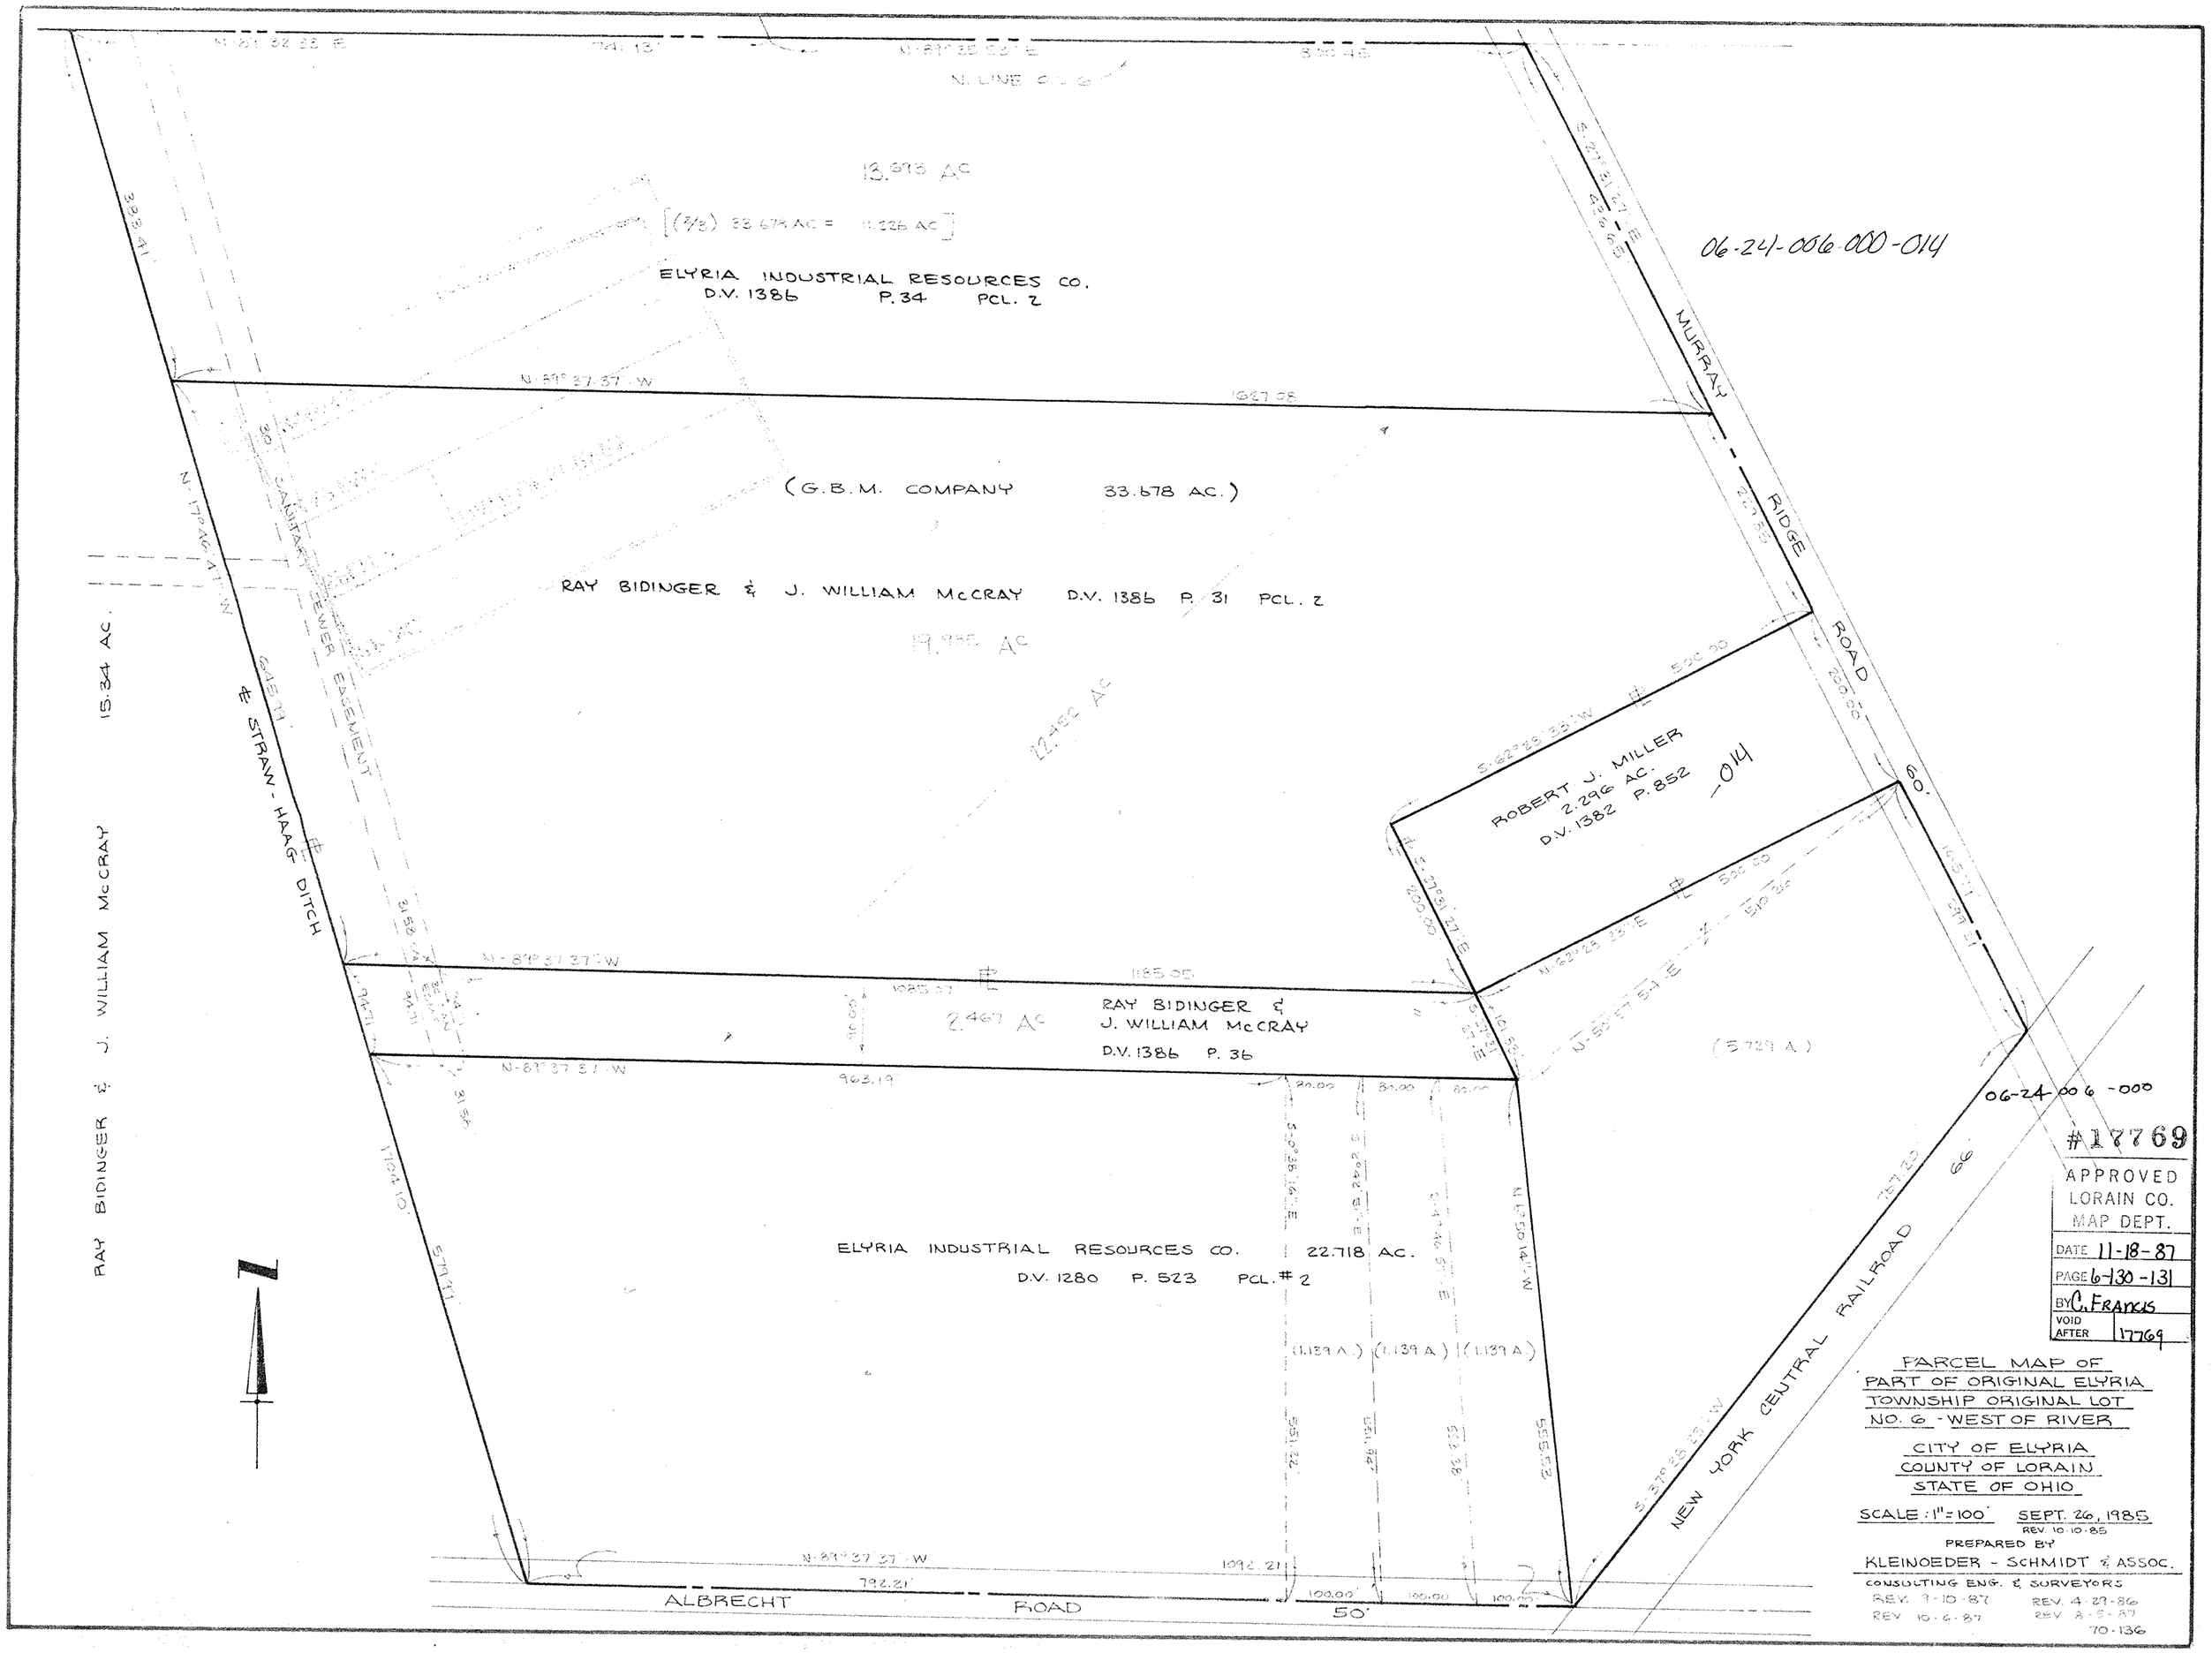
N. LINE
13.693 AC
ELYRIA INDUSTRIAL RESOURCES CO.
D.V. 1386 P. 34 PCL. 2
06-24-006-000-014
MURRAY RIDGE ROAD
(G.B.M. COMPANY 33.678 AC.)
RAY BIDINGER & J. WILLIAM McCRAY D.V. 1386 P. 31 PCL. 2
19.755 AC
12.482 AC
15.34 AC.
RAY BIDINGER & J. WILLIAM McCRAY
STRAW-HAAG DITCH
SANITARY SEWER EASEMENT
ROBERT J. MILLER
2.296 AC.
D.V. 1382 P. 852
-014
(5.729 A.)
2.467 AC
RAY BIDINGER &
J. WILLIAM McCRAY
D.V. 1386 P. 36
06-24-006-000
ELYRIA INDUSTRIAL RESOURCES CO. 22.718 AC.
D.V. 1280 P. 523 PCL. # 2
(1.139 A.) (1.139 A.) (1.139 A.)
NEW YORK CENTRAL RAILROAD
ALBRECHT ROAD 50'
#17769
APPROVED
LORAIN CO.
MAP DEPT.
DATE 11-18-87
PAGE 6-130-131
BY C. FRANCIS
VOID AFTER 17769
PARCEL MAP OF
PART OF ORIGINAL ELYRIA
TOWNSHIP ORIGINAL LOT
NO. 6 - WEST OF RIVER
CITY OF ELYRIA
COUNTY OF LORAIN
STATE OF OHIO
SCALE: 1" = 100'
SEPT. 26, 1985
REV. 10-10-85
PREPARED BY
KLEINOEDER - SCHMIDT & ASSOC.
CONSULTING ENG. & SURVEYORS
REV. 9-10-87
REV. 10-6-87
REV. 4-29-86
REV. 8-5-87
70-136