5-00-025-B

05-00-026-B

05-00-026-101-017

05-00-025-

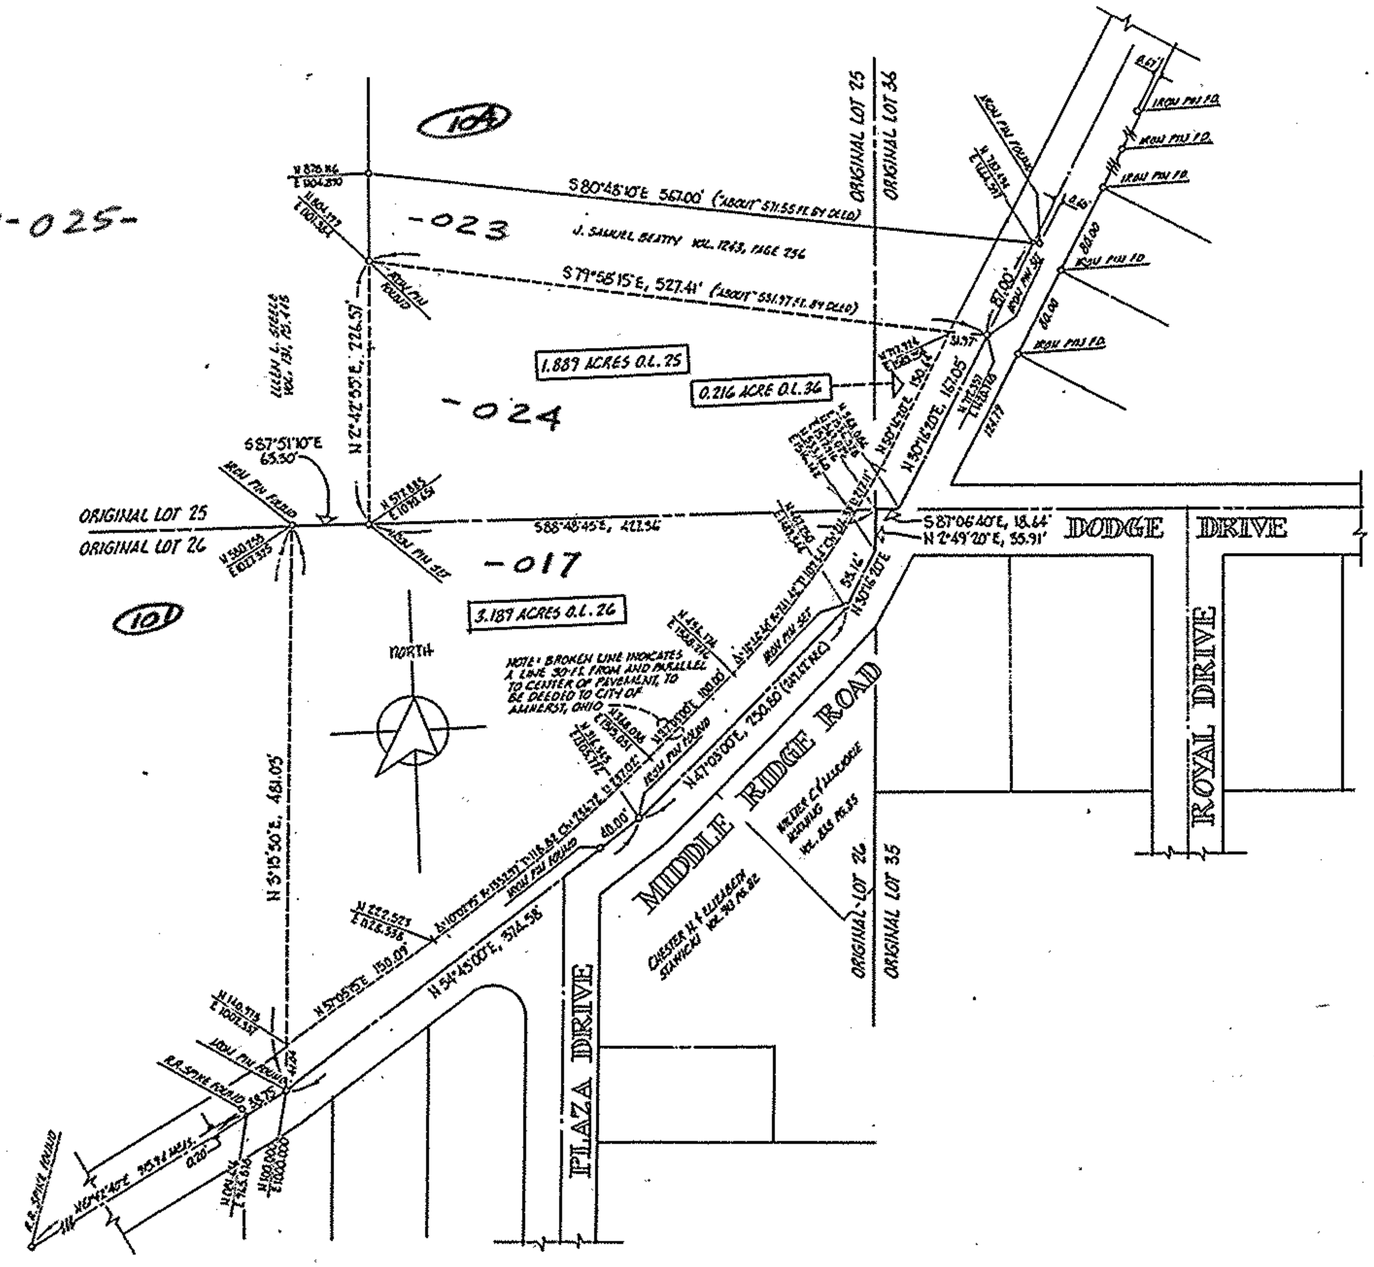

PREPARED FOR MR. JAMES ABRAHAM
AMHERST, OHIO

CITY OF AMHERST

MICHAEL G. HURA, registered surveyor
12706 MASON RD., VERMILION, O., Ph (216) 965 4040

PERIMETER SURVEY

SUBLOT(s) _____ of _____ Volume _____ Page _____ of PLATS

PART OF O.L.'s 25-26/36 TRACT _____ SECTION _____ OF
AMHERST TOWNSHIP LORAIN CO., OHIO

PERMANENT PARCEL Nº _____

ACREAGE 5.294
DATE APRIL 1986
DRAWN MGH
SCALE 1" = NONE ft.

STATE OF OHIO
MICHAEL G. HURA
No. 4712
REGISTERED SURVEYOR