081,020
082,041
083,049
084,051
085,053
086

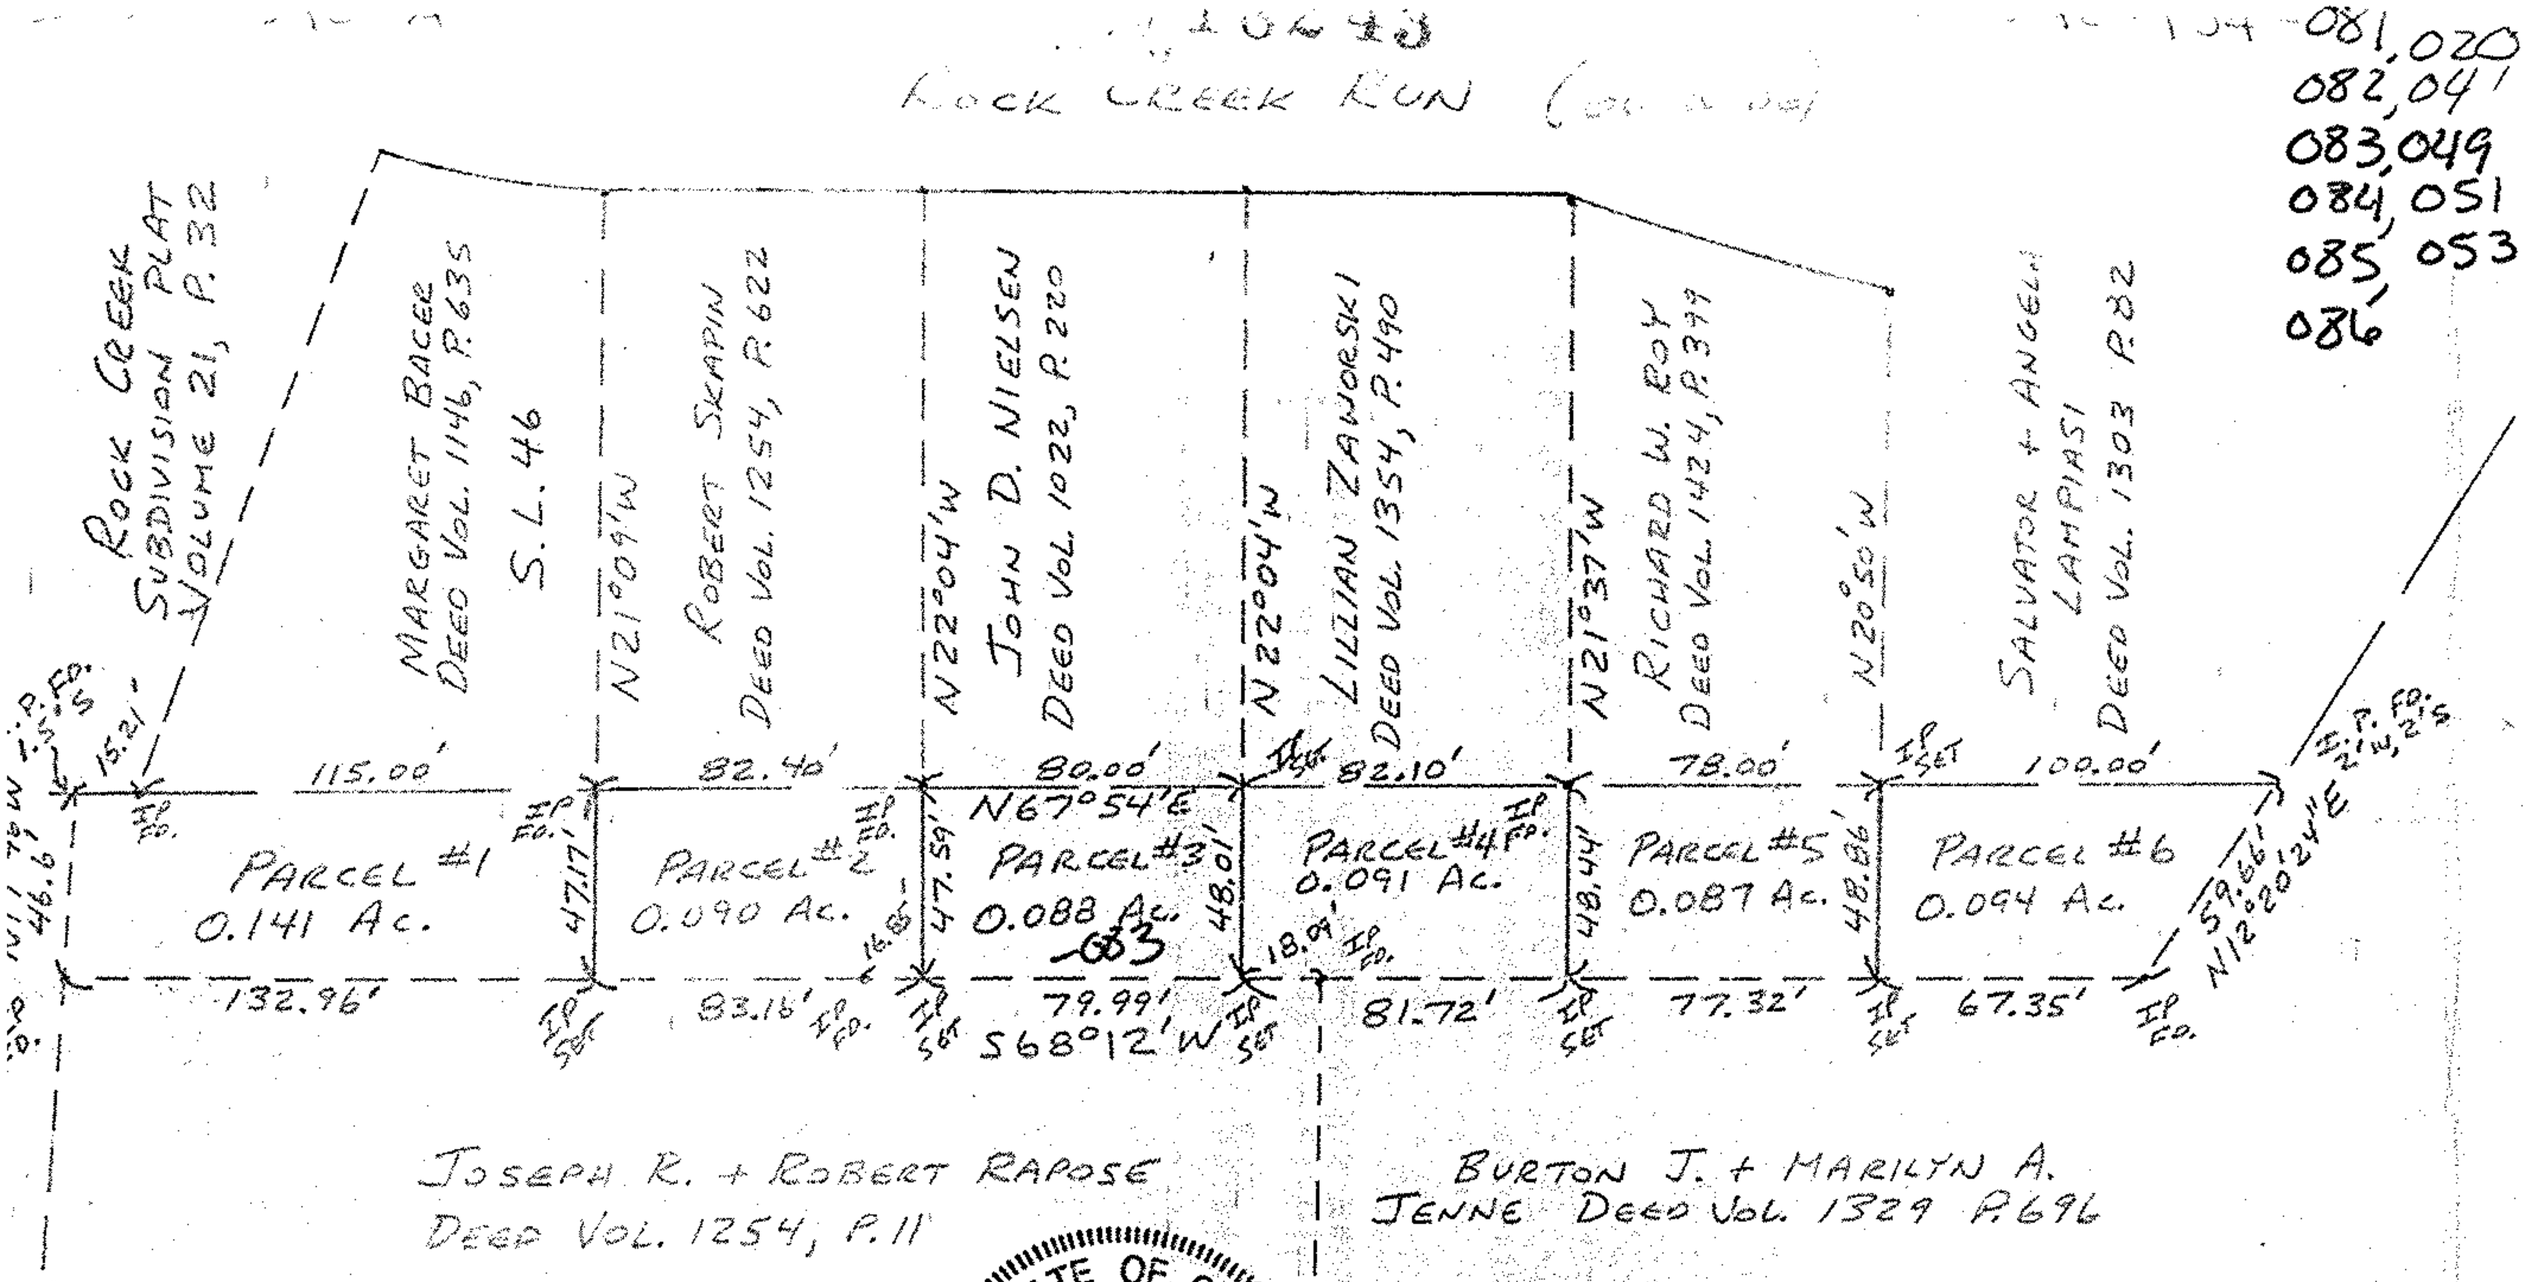

JOHN D. NIELSEN DEED VOL. 100, P. 505

P.P. No. 05-00-042-000-028	.18 Ac. ORIG.
PARCEL #1 SPLIT	.141 Ac.
PART OF PARCEL #2 SPLIT	.039 Ac.
	0 REM.
P.P. No. 05-00-042-000-027	.95 Ac. ORIG.
PART OF PARCEL #2 SPLIT	.051
PARCELS #3 – #6 SPLIT	.36
	.539 Ac. REM.

STATE OF OHIO
JOHN R. HAMILTON
6861
REGISTERED
PROFESSIONAL SURVEYOR

#18243

APPROVED
LORAIN CO.
MAP DEPT.
DATE 12-2-88
PAGE 5-00-042-A
NORTH
BY C
SCALE 1" = 60'
VOID AFTER # 18243

MAP OF SURVEY FOR JOHN NIELSEN
AMHERST TWP. – O.L. 42 – LORAIN CO.

SEPT. 1988 SCALE 1" = 60'
JOHN R. HAMILTON – REG. SURV. #6861

LORAIN COUNTY MAP DEPT.
P. P. No. _____