5-00-060-A

#19759

05-00-060-101
5-00-060-A

SURVEY

CHARLES WIEGAND ESTATE

PART OF ORIGINAL LOTS 59 AND 60

AMHERST TWP. LORAIN CO. OHIO

SCALE 1"=100

JULY 1984

norman hura and associates surveyor

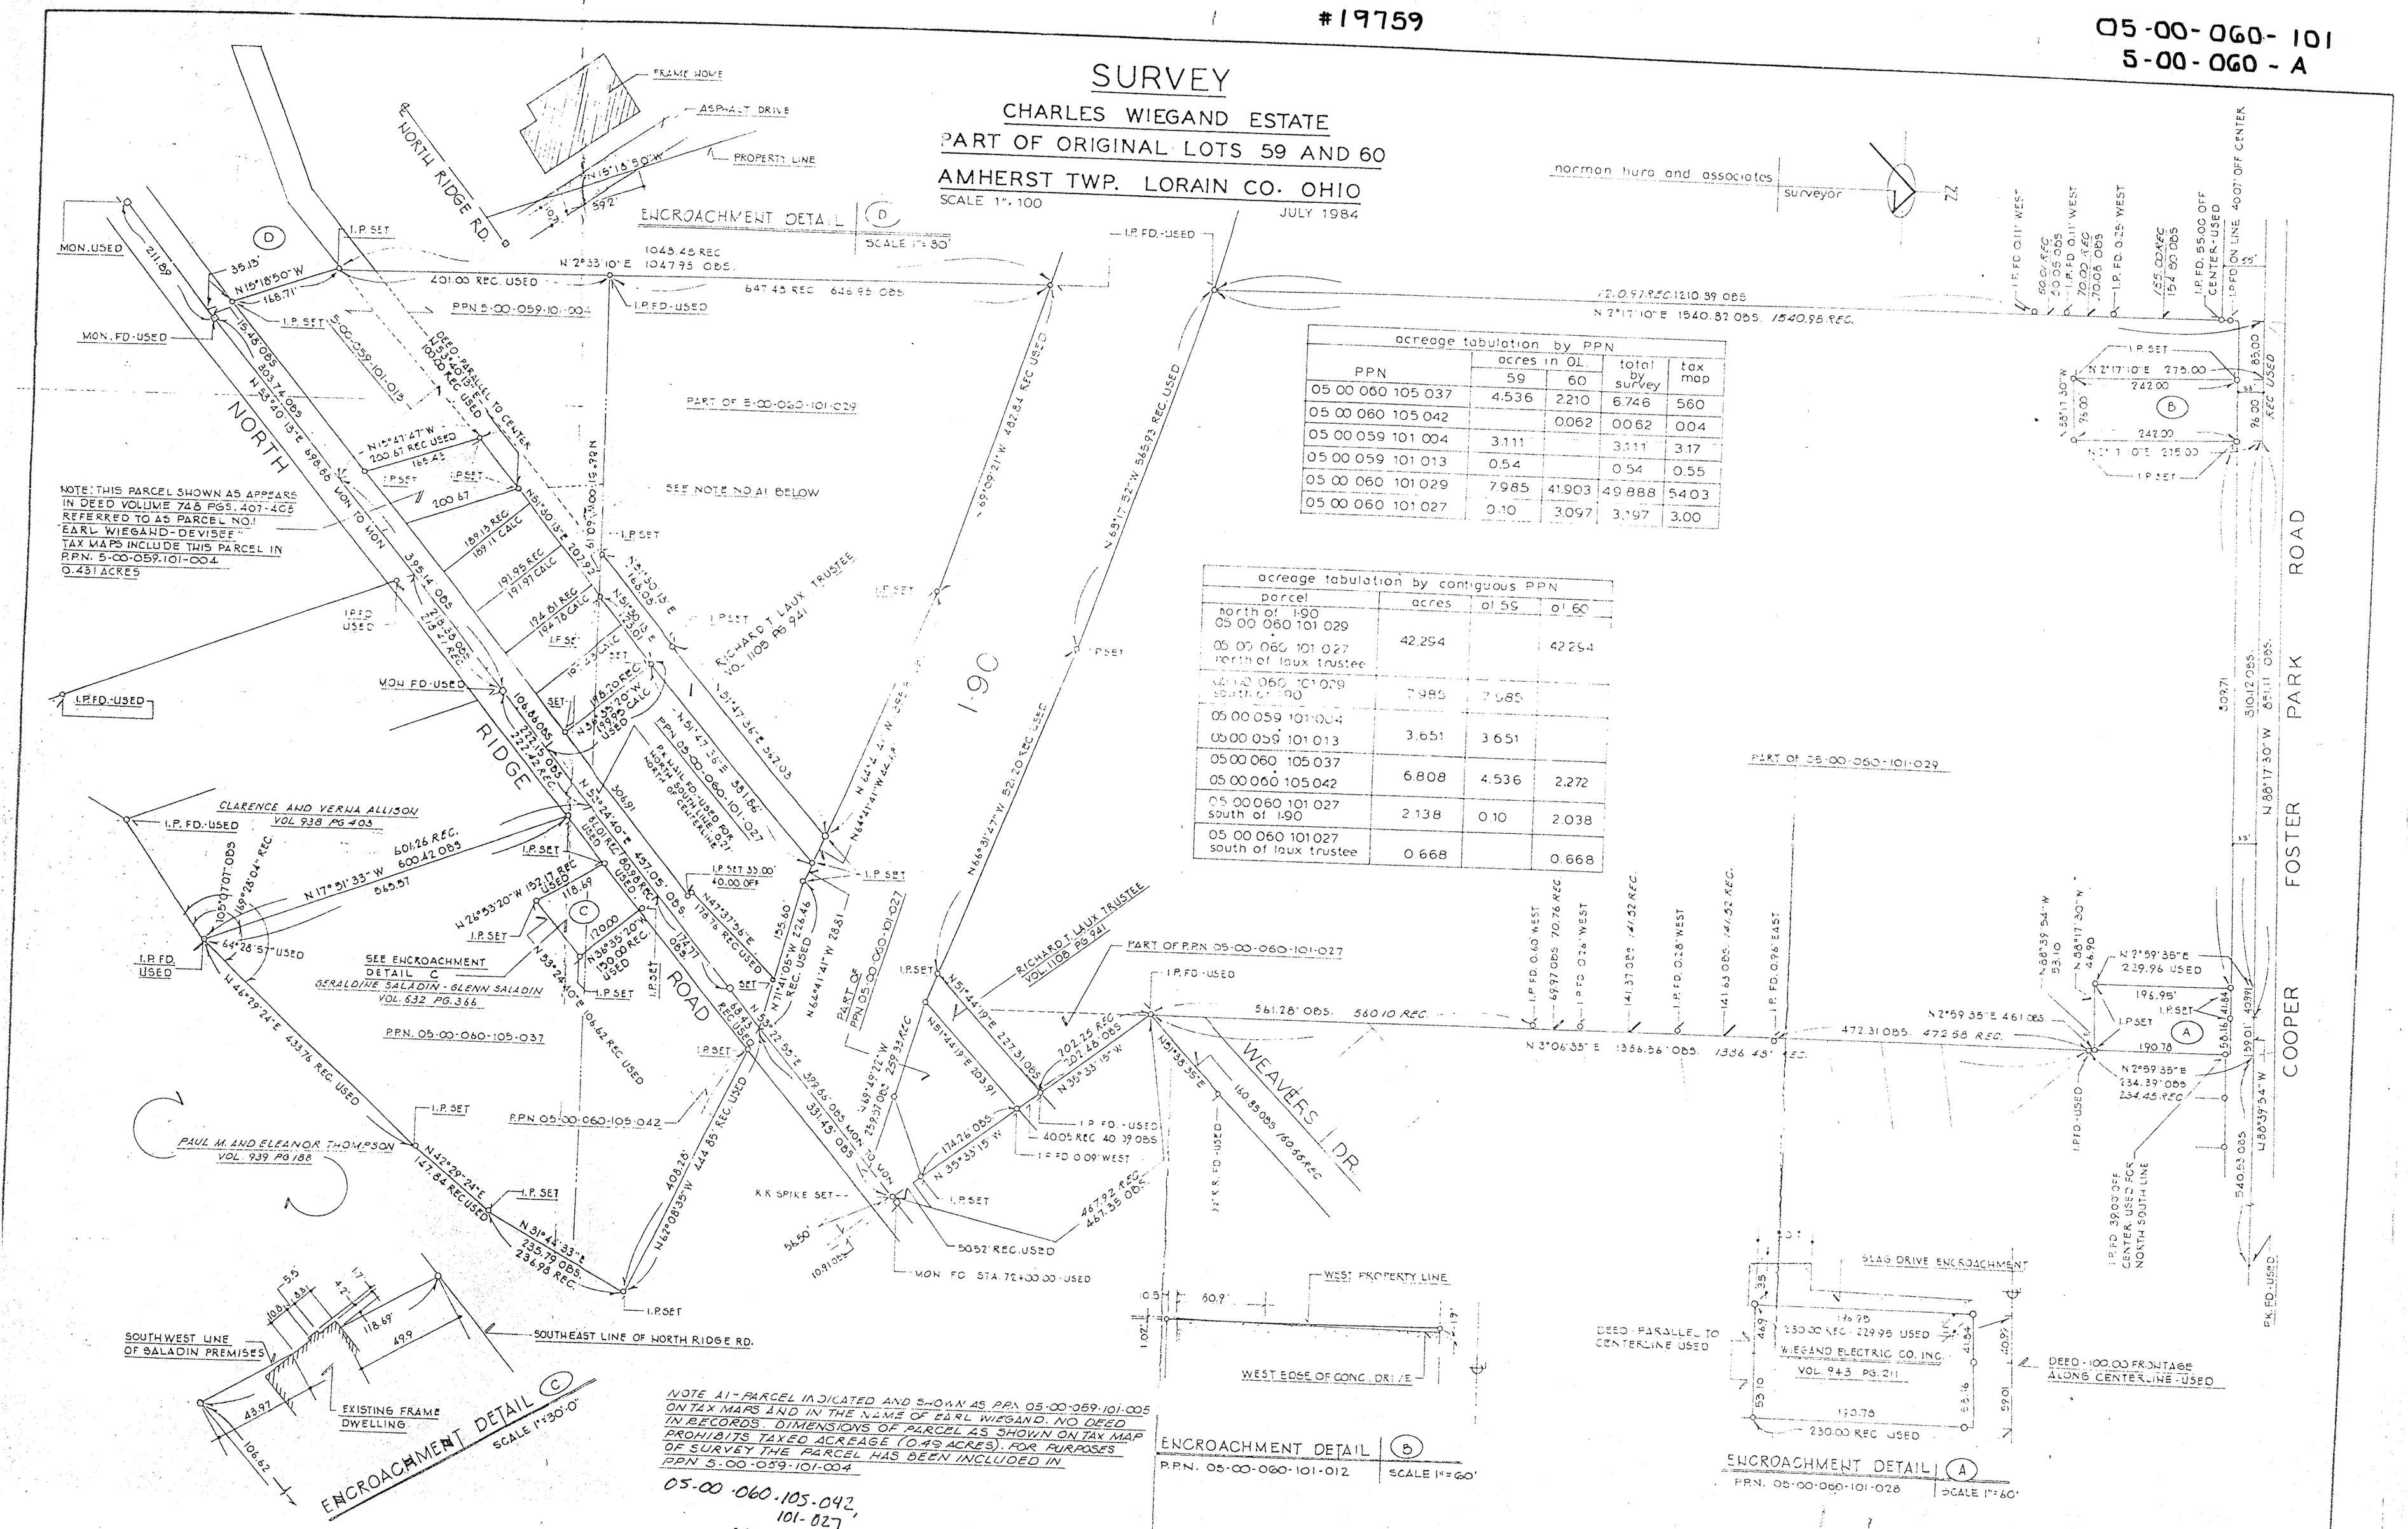

acreage tabulation by PPN				
PPN	acres in OL 59	acres in OL 60	total by survey	tax map
05 00 060 105 037	4.536	2.210	6.746	560
05 00 060 105 042		0.062	0.062	0.04
05 00 059 101 004	3.111		3.111	3.17
05 00 059 101 013	0.54		0.54	0.55
05 00 060 101 029	7.985	41.903	49.888	54.03
05 00 060 101 027	0.10	3.097	3.197	3.00

acreage tabulation by contiguous PPN			
parcel	acres	of 59	of 60
north of I-90 05 00 060 101 029 / 05 00 060 101 027 north of laux trustee	42.294		42.294
05 00 060 101 029 south of I-90	7.985	7.985	
05 00 059 101-004 / 05 00 059 101 013	3.651	3.651	
05 00 060 105 037 / 05 00 060 105 042	6.808	4.536	2.272
05 00 060 101 027 south of I-90	2.138	0.10	2.038
05 00 060 101 027 south of laux trustee	0.668		0.668