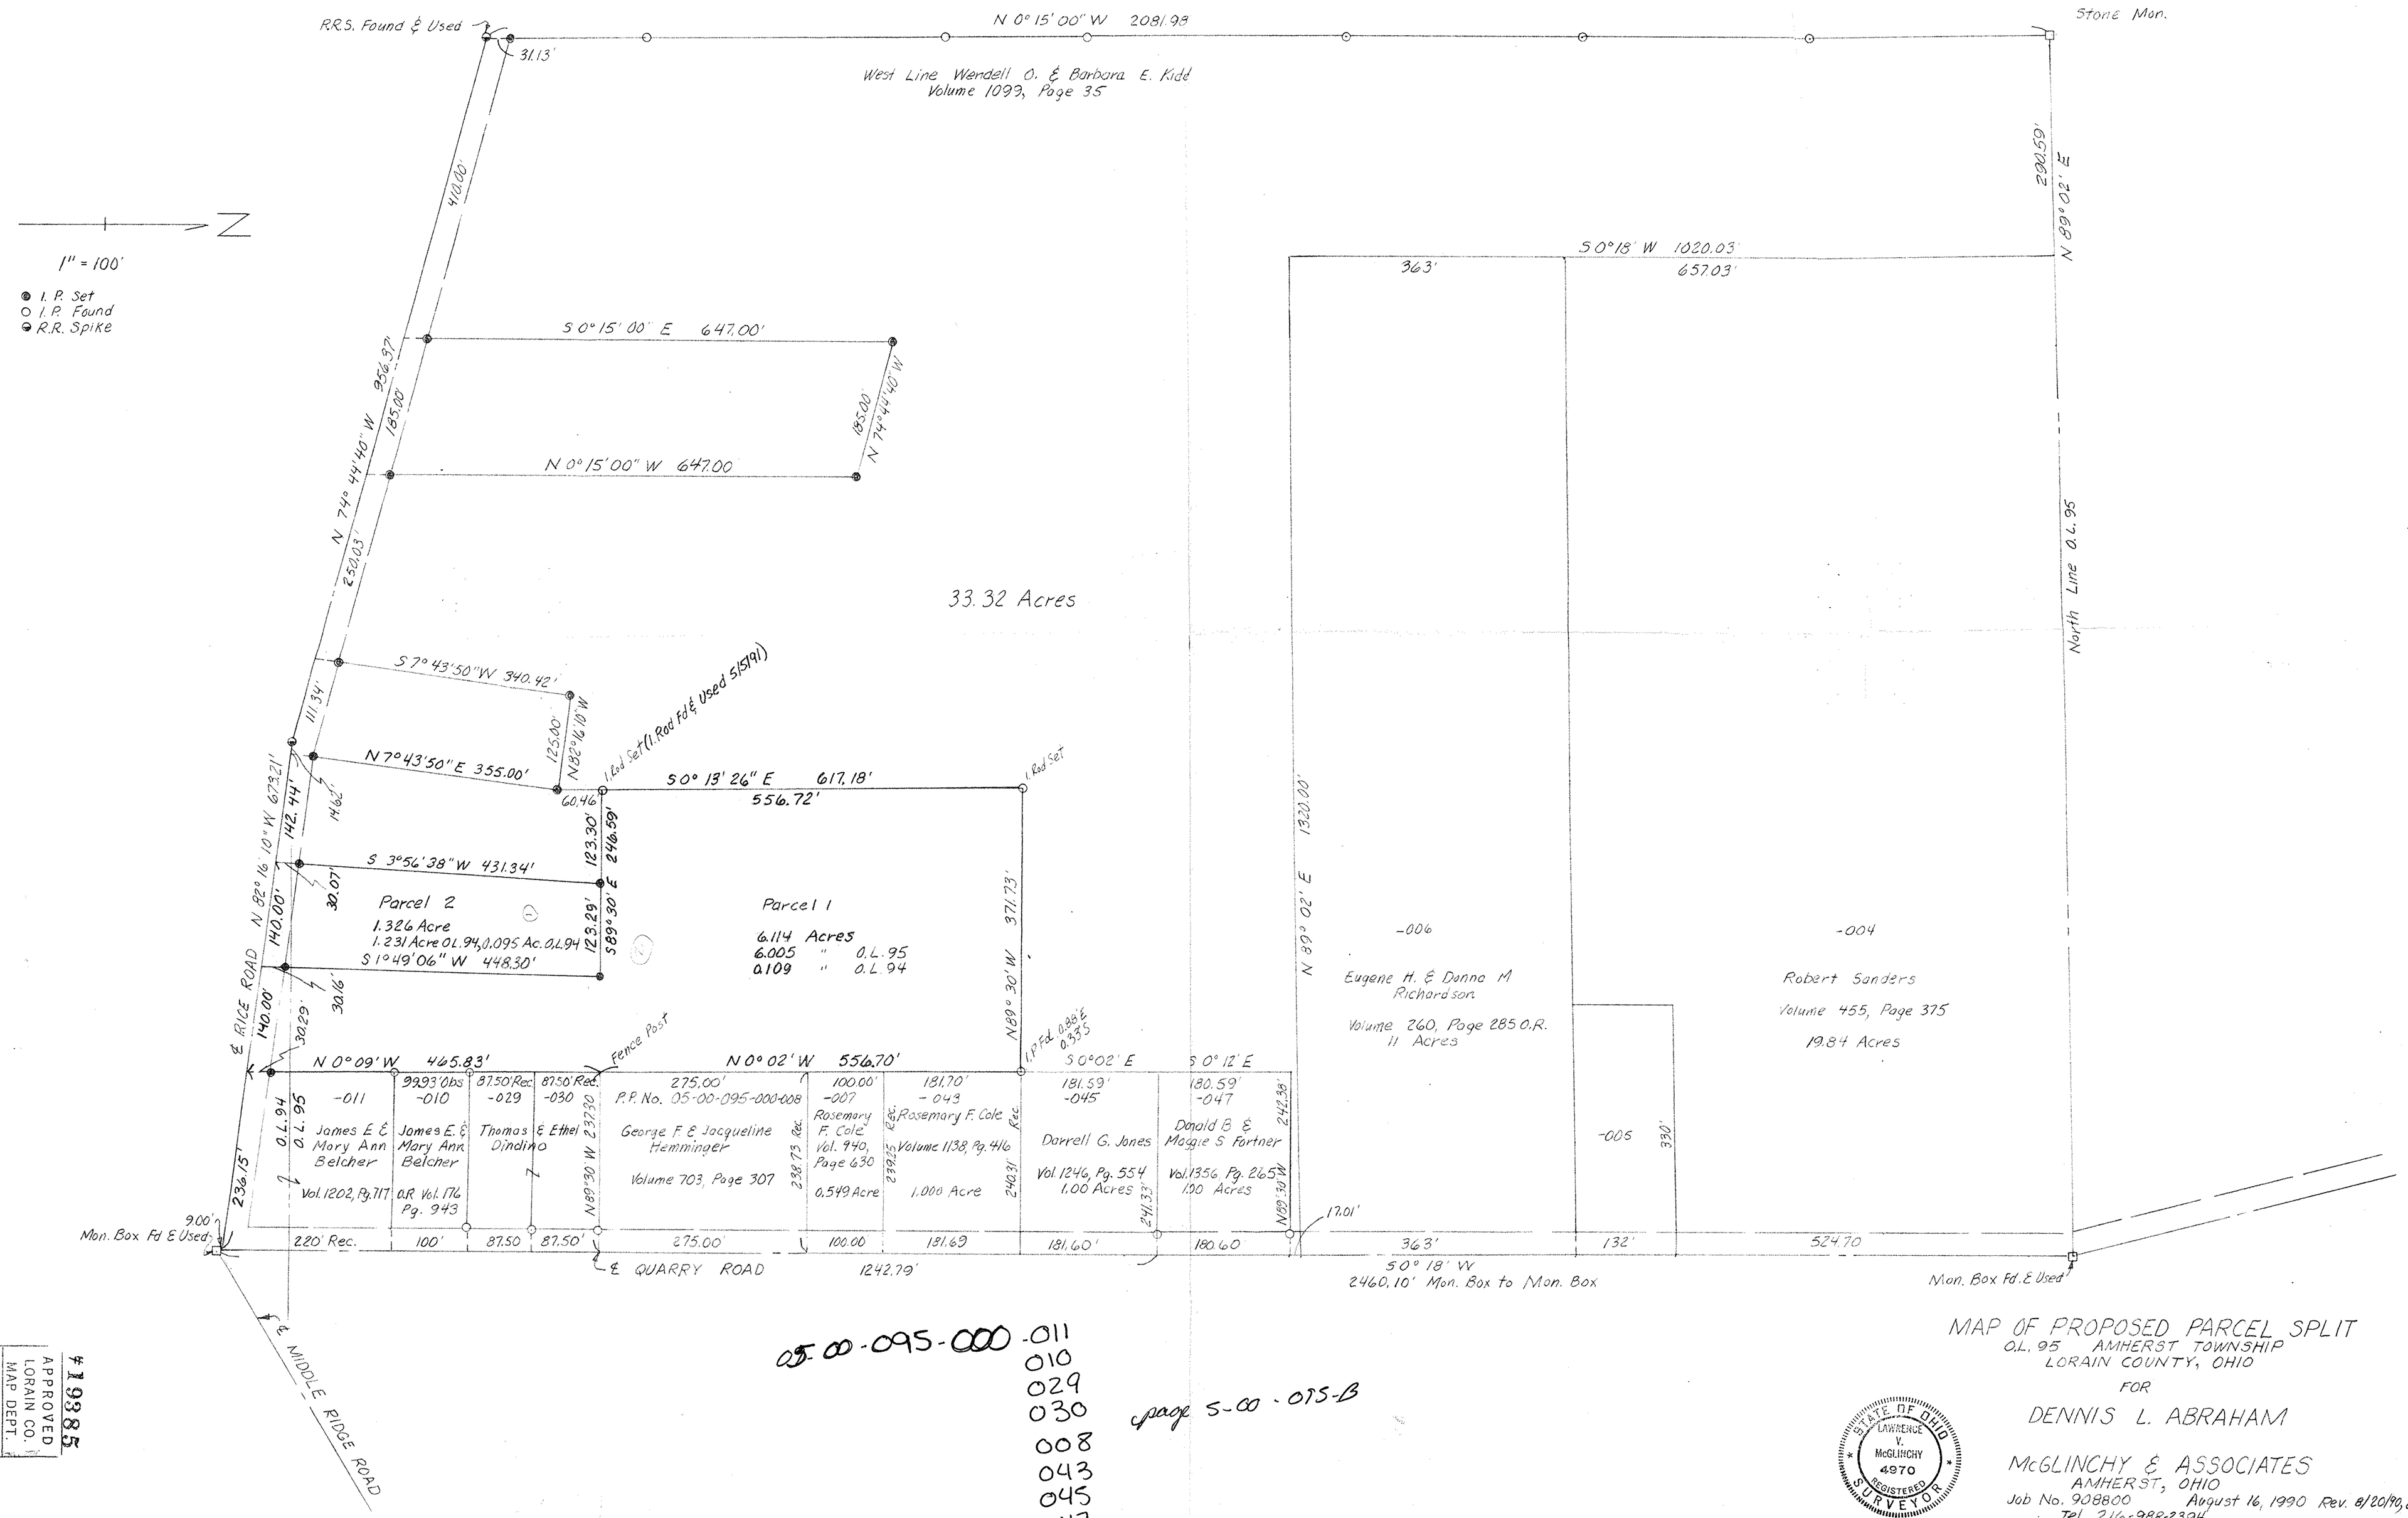

05-00-095-000

05-00-095-000 -011
010
029
030
008
043
045
047

page 5-00-095-B

#19385
APPROVED
LORAIN CO.
MAP DEPT.
DATE 5-22-91
PAGE 5-00-095-B
BY FRANKLIN
VOID AFTER # 19385

STATE OF OHIO
LAWRENCE V. McGLINCHY
4970
REGISTERED
SURVEYOR

MAP OF PROPOSED PARCEL SPLIT
O.L. 95 AMHERST TOWNSHIP
LORAIN COUNTY, OHIO
FOR
DENNIS L. ABRAHAM

McGLINCHY & ASSOCIATES
AMHERST, OHIO
Job No. 908800 August 16, 1990 Rev. 8/20/90, 8/30/90, 9/25/90, 5/5/91
Tel. 216-988-2394