05-00-091-109-004

5918

2-

MAP OF SURVEY MADE FOR

ROBERT ALSOP

O.L. NO. 91, SOUTH AMHERST VIL.

LORAIN COUNTY, OHIO

DISTANCES ARE GIVEN IN FEET AND DECIMAL PARTS

SCALE. 1 IN. = 100 FEET

ELYRIA, OHIO. MARCH 25, 53.

F. B. PG. 37

C. T. BIGGS, REG. SURVEYOR
809 PARK AVE.
ELYRIA, OHIO

112.5
50
62.5

#5918

QCD CHRISTENA FAZEY
568-403 4-3-53

350
350.03

A Piece

62.5
50
112.5

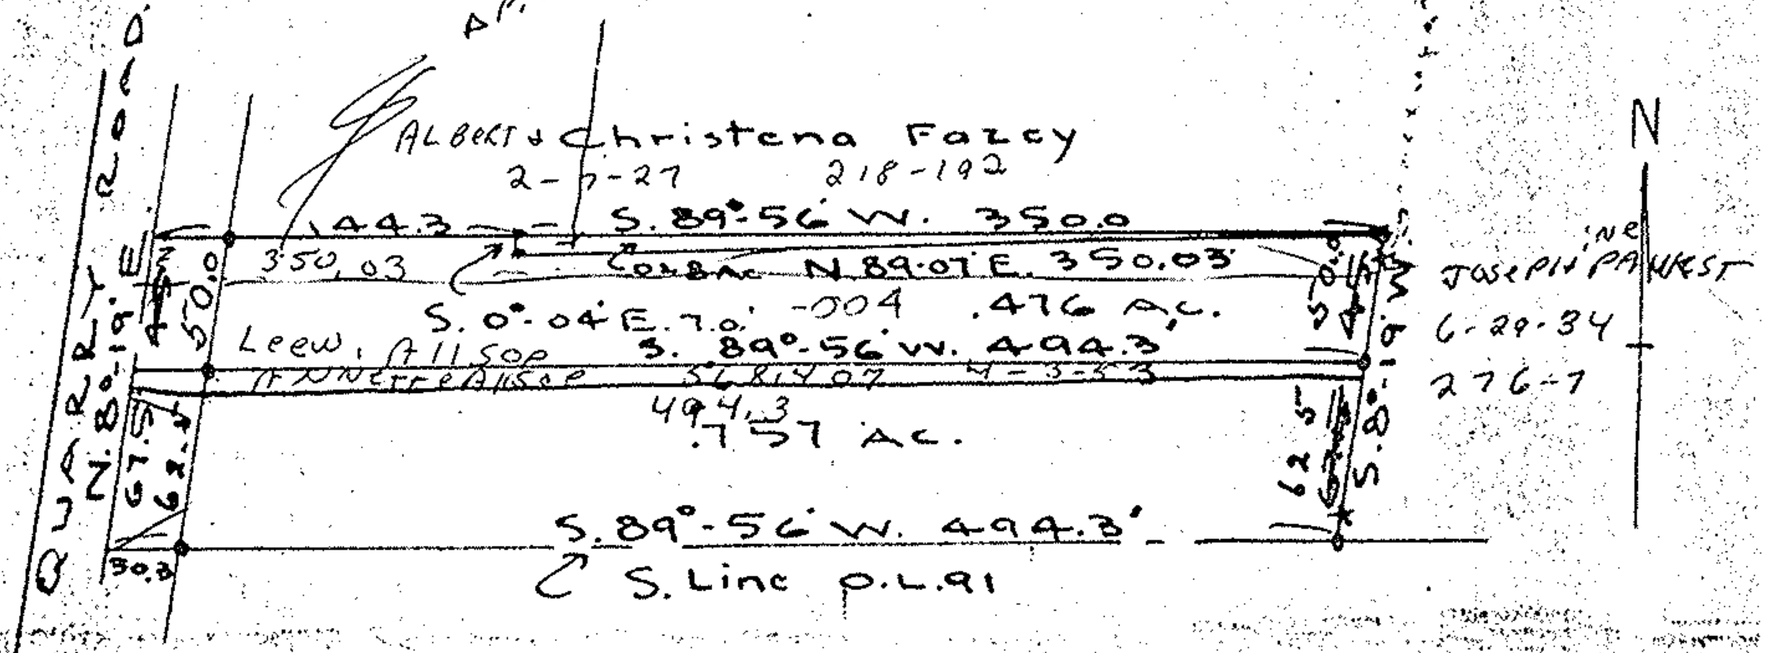

157-315

62.5
43
7
112.5

LIST 10 AS .80A

5-00-091-0