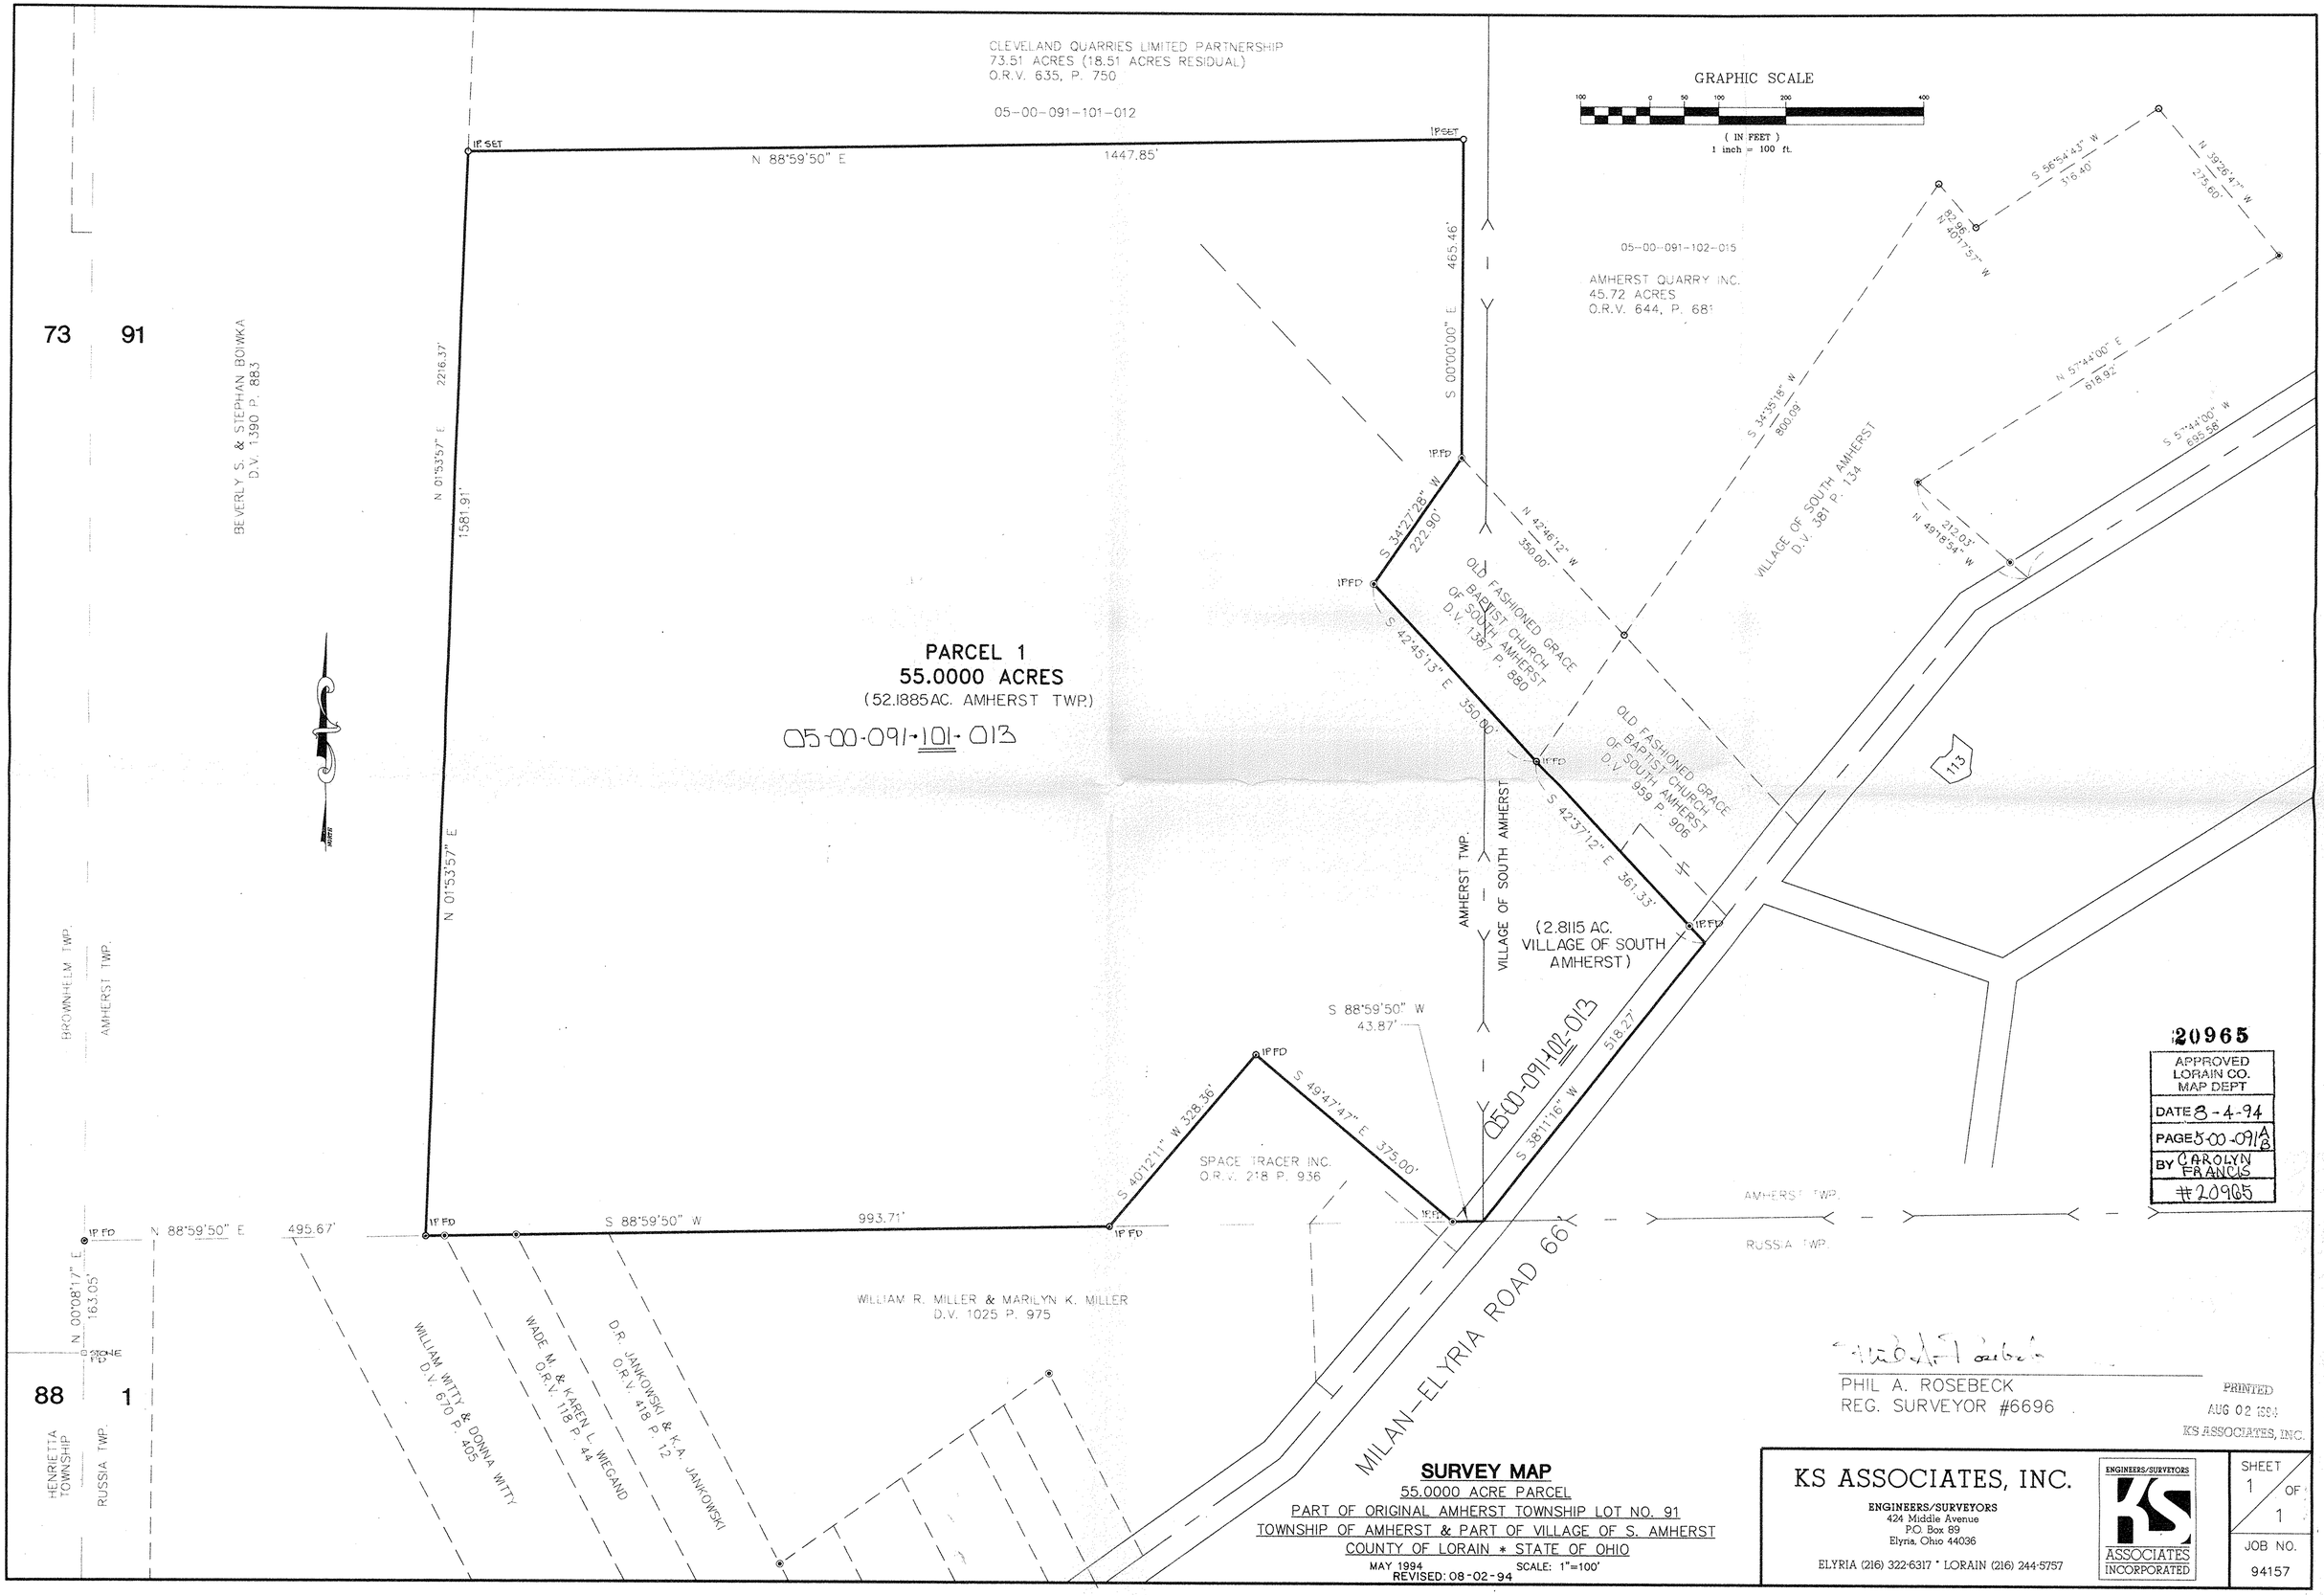

05-00-091-101-013
102-012
20965