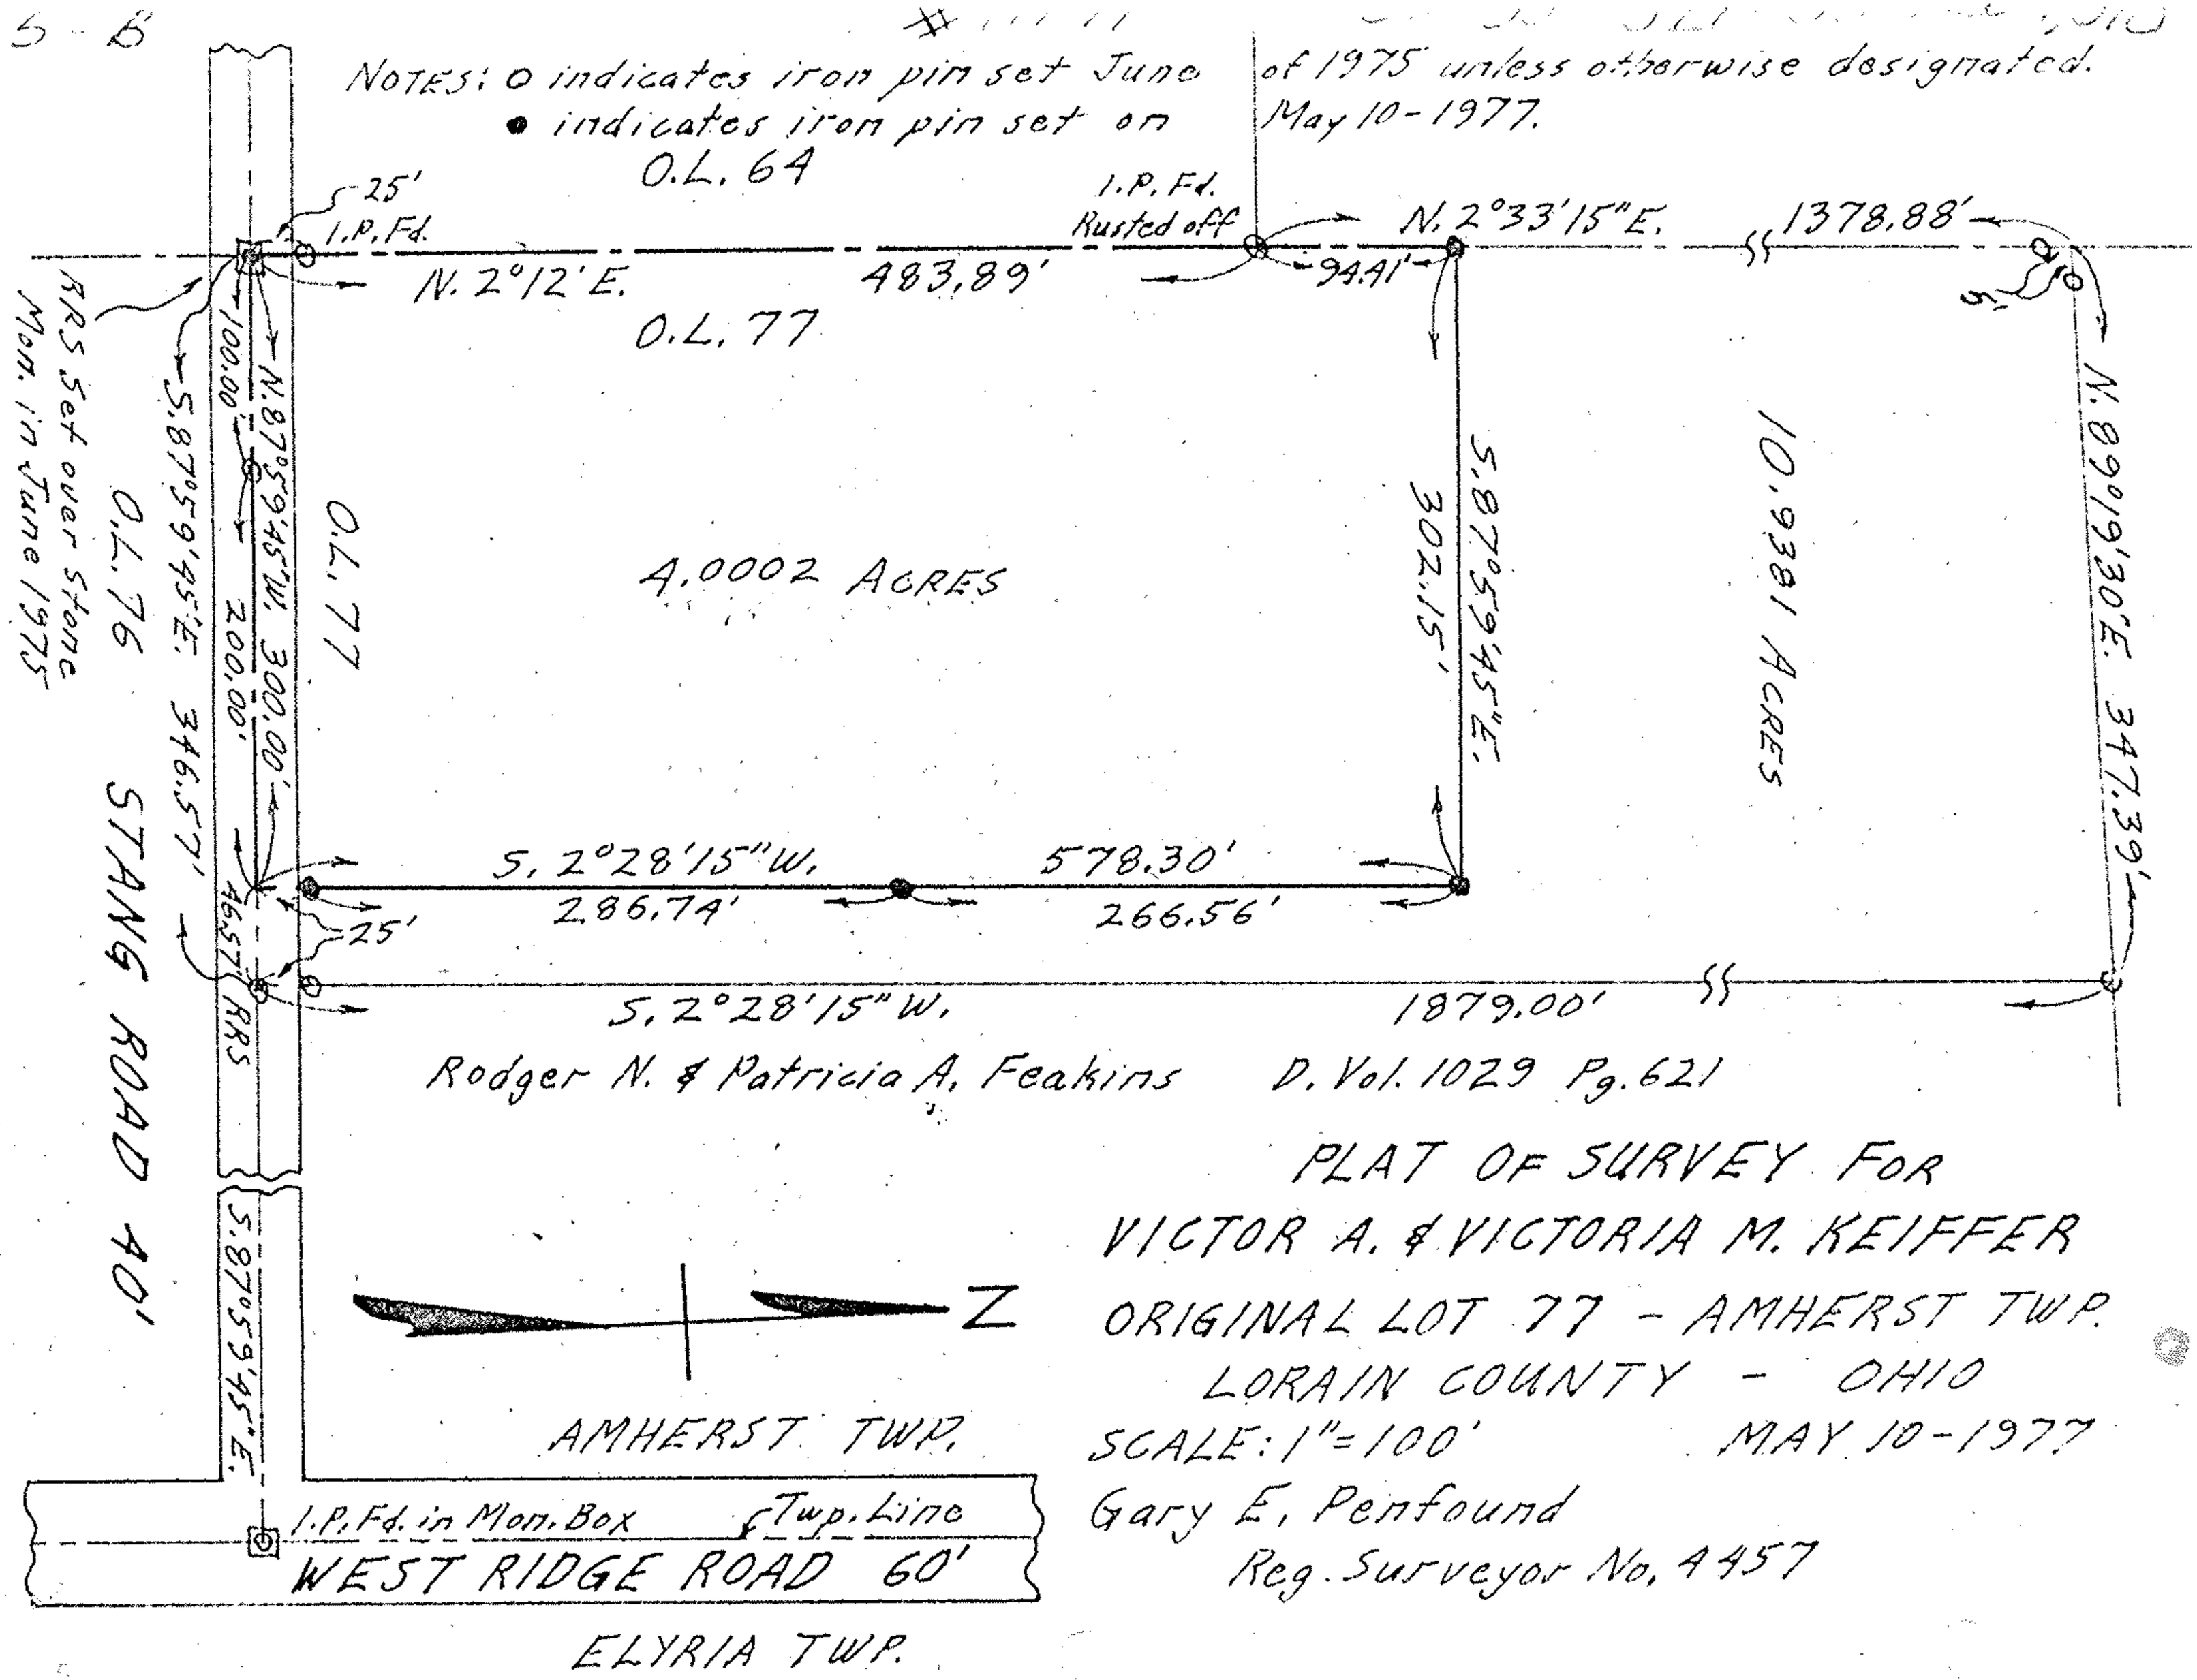
5-B
NOTES: o indicates iron pin set June of 1975 unless otherwise designated.
• indicates iron pin set on May 10-1977.
O.L. 64
25'
I.P. Fd.
I.P. Fd. Rusted off
N. 2°33'15"E.
1378.88'
N. 2°12'E.
483.89'
94.41'
O.L. 77
RRS Set over Stone Mon. in June 1975
100.00'
N. 87°59'45"W. 300.00'
S. 87°59'45"E. 346.57'
200.00'
O.L. 76
O.L. 77
4.0002 ACRES
302.15'
S. 87°59'45"E.
10.9381 ACRES
N. 89°19'30"E. 347.39'
S. 2°28'15"W.
578.30'
286.74'
266.56'
25'
46.57'
RRS
S. 2°28'15"W.
1879.00'
Rodger N. & Patricia A. Feakins D. Vol. 1029 Pg. 621
STANG ROAD 40'
S. 87°59'45"E.
Z
AMHERST TWP.
I.P. Fd. in Mon. Box
Twp. Line
WEST RIDGE ROAD 60'
ELYRIA TWP.
PLAT OF SURVEY FOR
VICTOR A. & VICTORIA M. KEIFFER
ORIGINAL LOT 77 - AMHERST TWP.
LORAIN COUNTY - OHIO
SCALE: 1"=100'
MAY 10-1977
Gary E. Penfound
Reg. Surveyor No. 4457