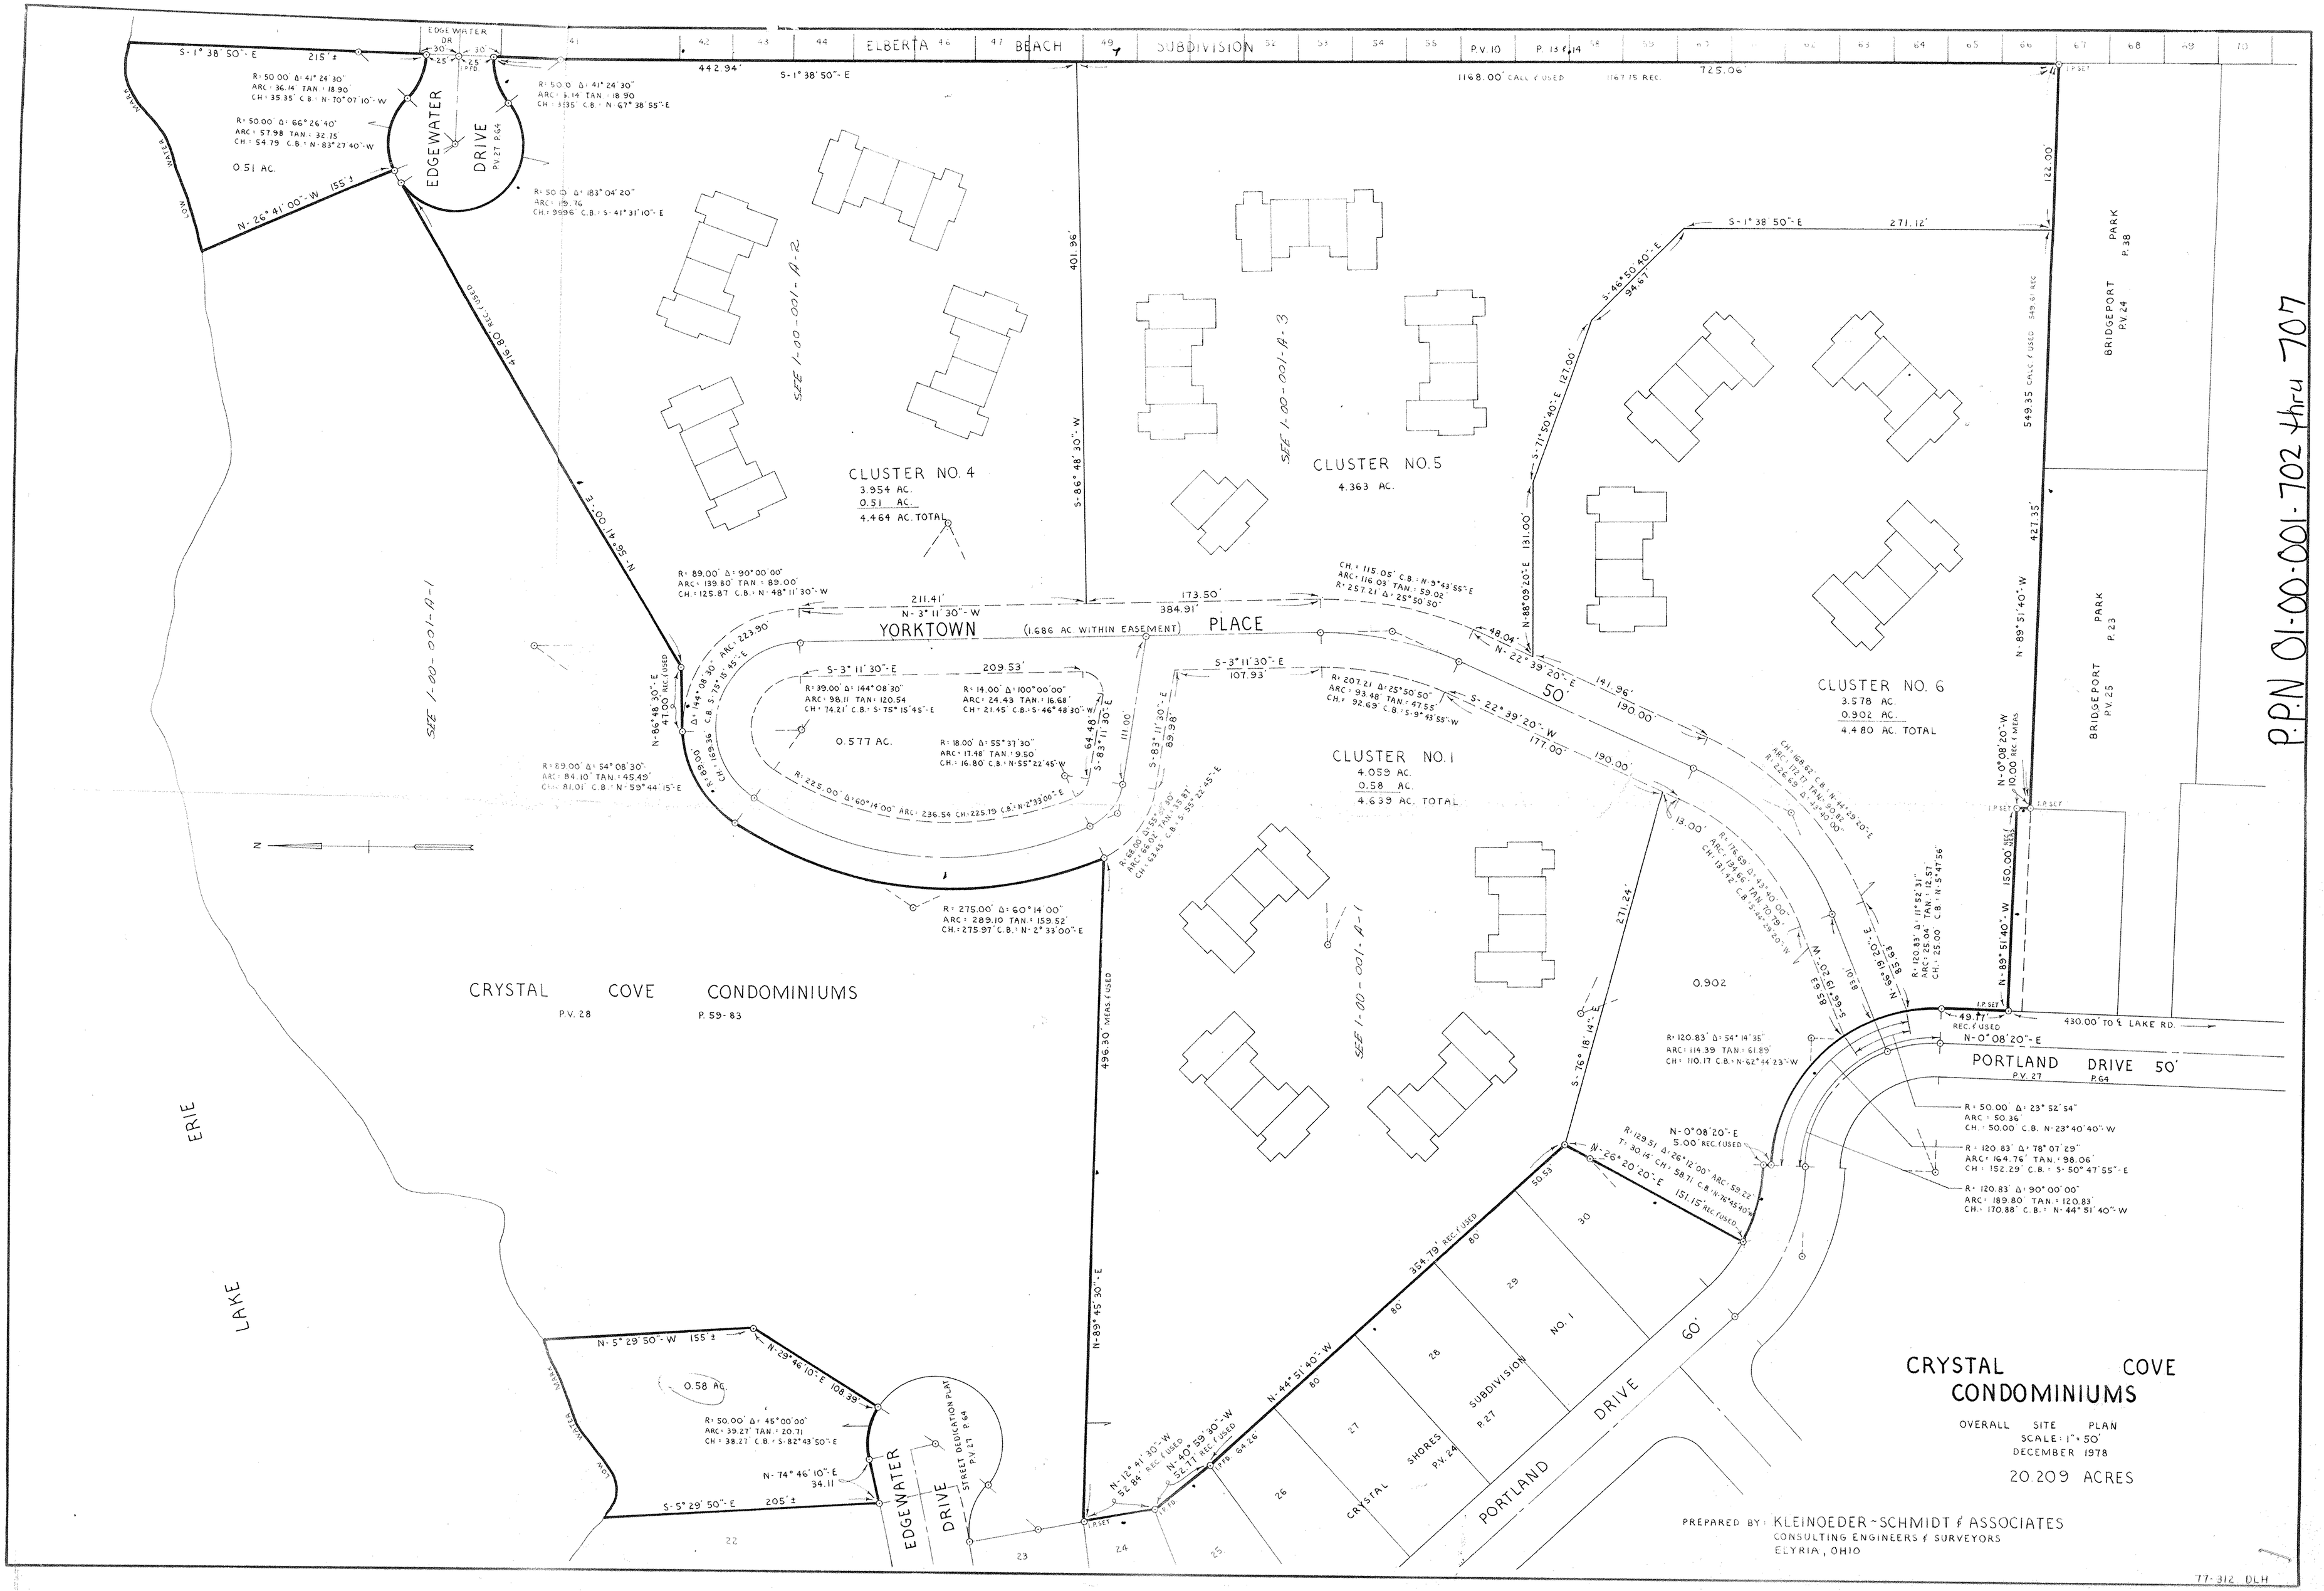

P.P.N 01-00-001-702 thru 707