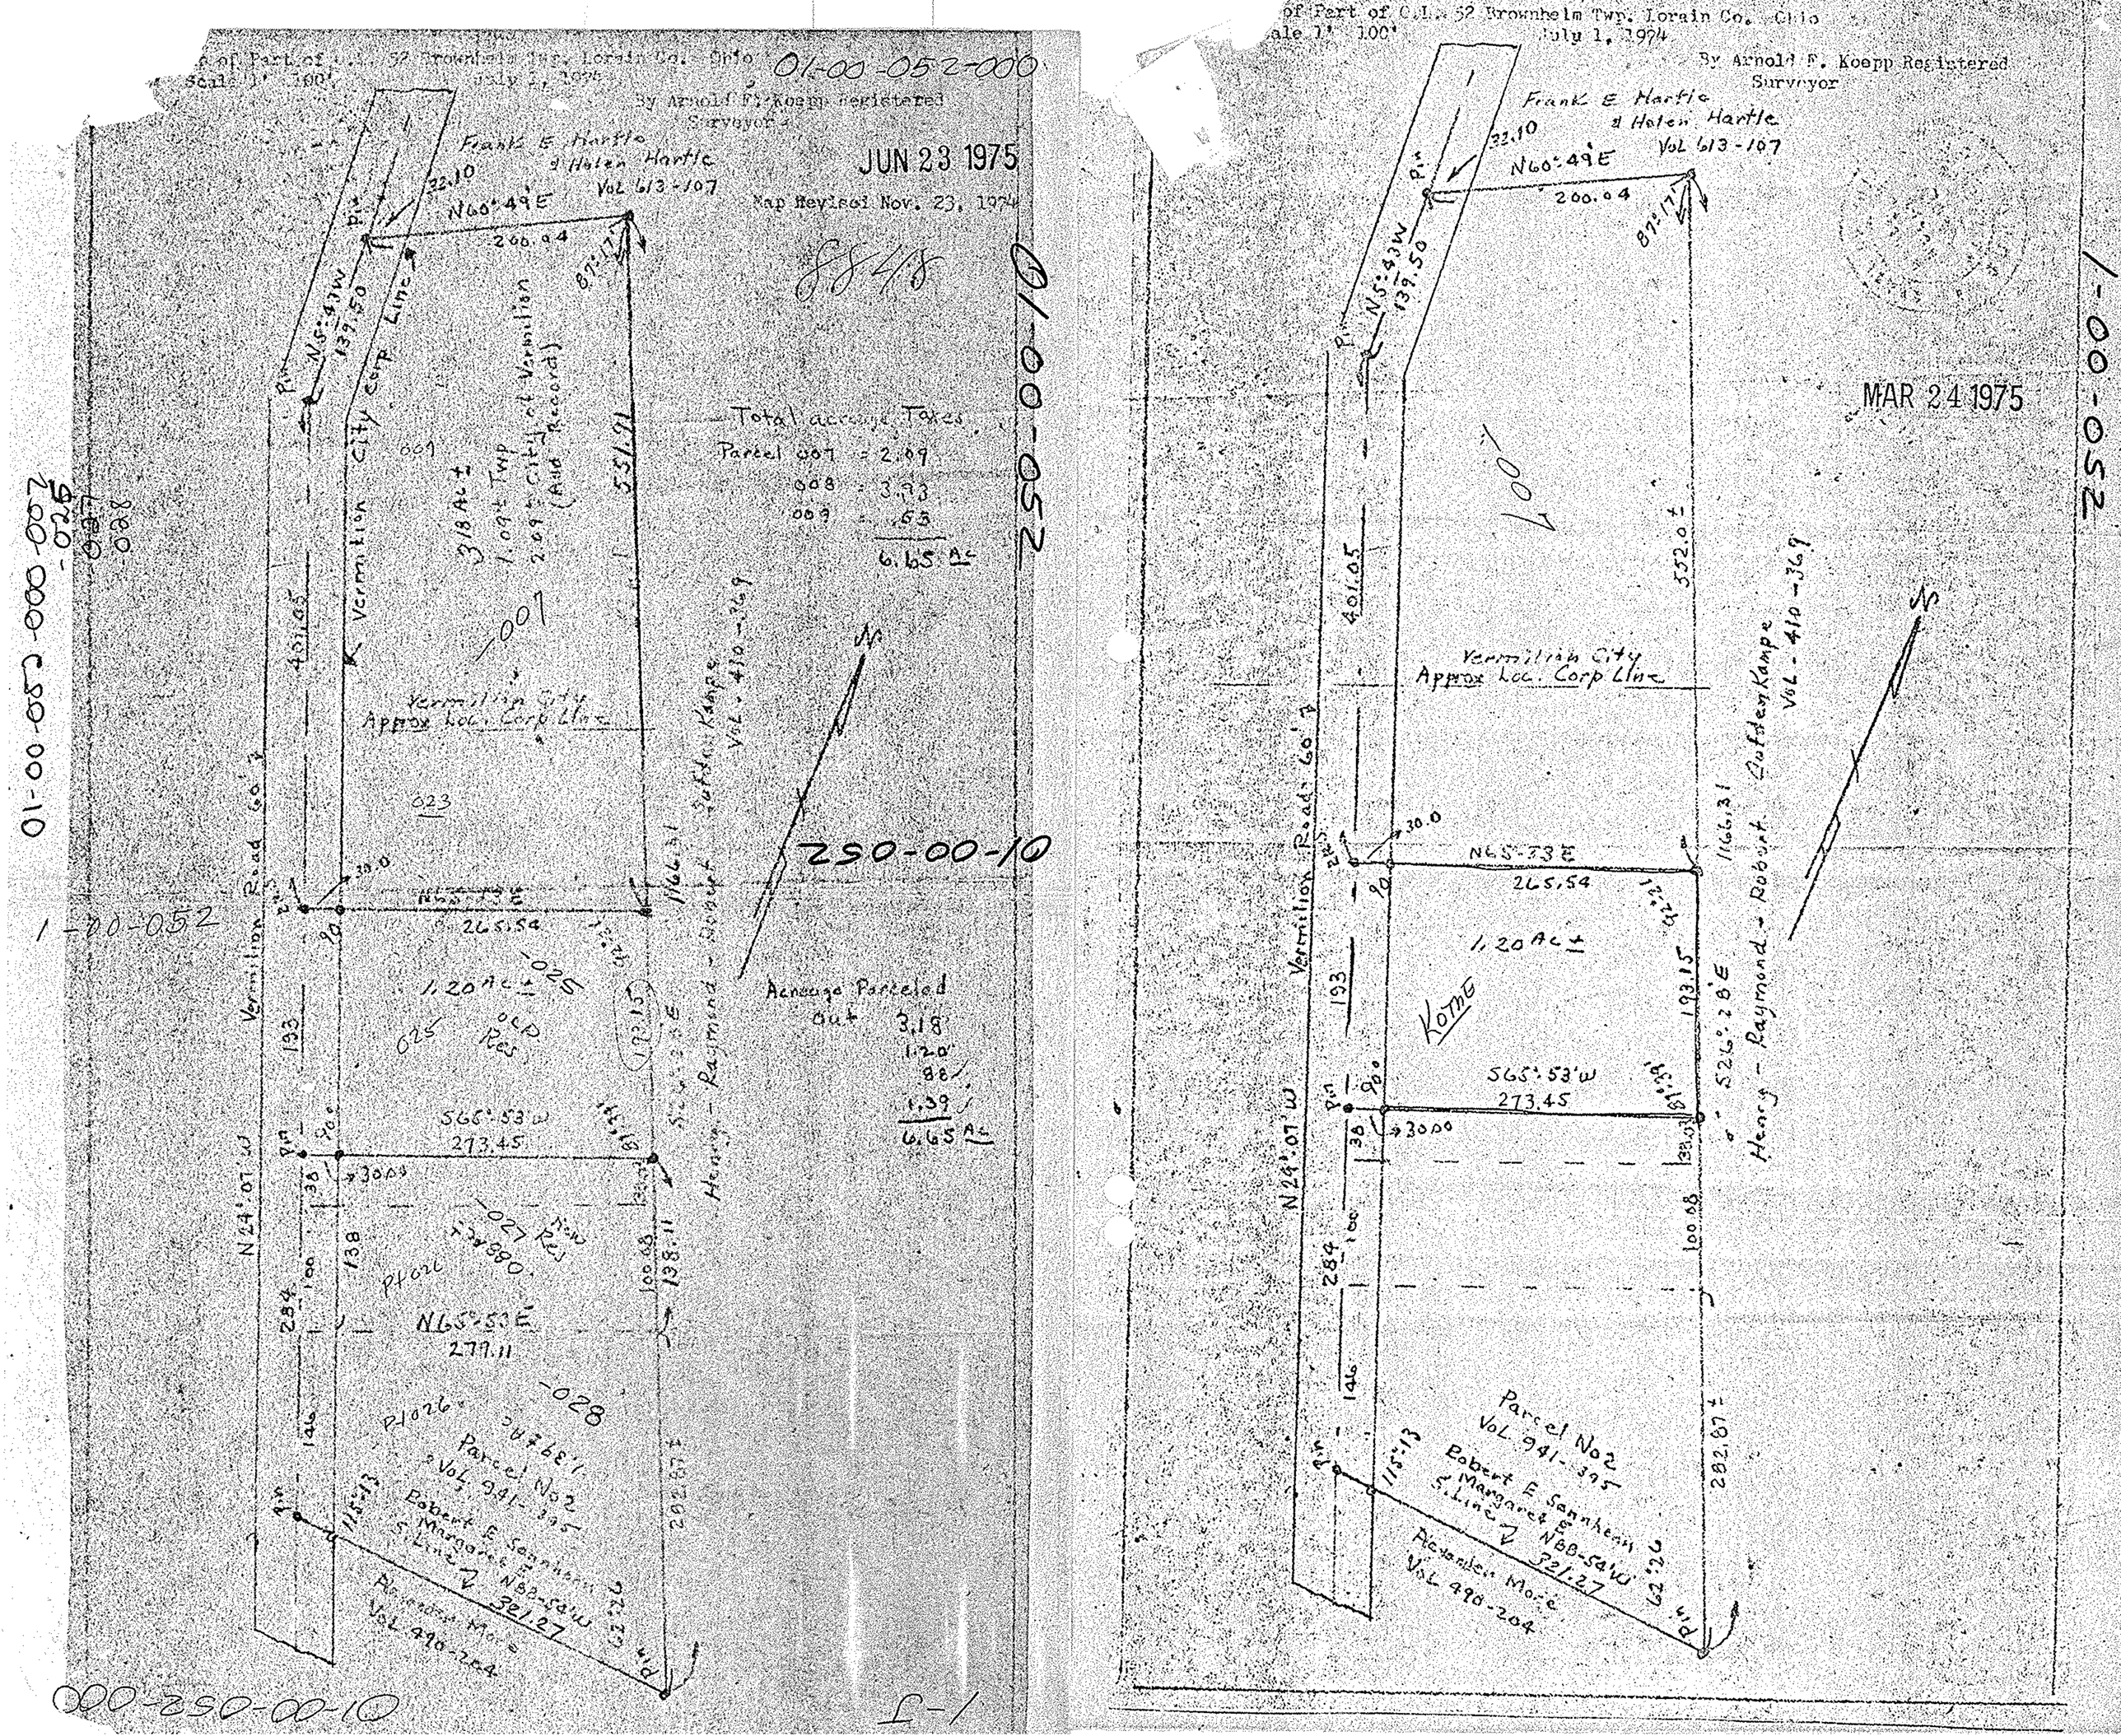

of Part of C.L. 52 Brownhelm Twp. Lorain Co. Ohio
Scale 1" 100'
July 1, 1974
By Arnold F. Koepp Registered Surveyor
01-00-052-000
JUN 23 1975
Map Revised Nov. 23, 1974
8848
Frank E Hartle & Helen Hartle Vol 613-107
N60°49'E 200.04
N5°43'W 139.50
Vermilion City Corp Line
Total acreage Taxes
Parcel 007 = 2.09
008 = 3.93
009 = .63
6.65 Ac
Vermilion City Approx Loc. Corp Line
Vermilion Road 60'
N65°53'E 265.54
1.20 Ac ±
S65°53'W 273.45
N24°07'W
N65°53'E 279.11
Parcel No2 Vol. 941-395
Robert E Sannheim Margaret E S. Line
Alexander More Vol 490-204
Henry - Raymond - Robert
Acreage Parceled Out 3.18 1.20 .88 1.39 6.65 Ac
250-00-10
1-00-052
01-00-052-000
MAR 24 1975
Frank E Hartle & Helen Hartle Vol 613-107
N60°49'E 200.04
N5°43'W 139.50
Vermilion City Approx Loc. Corp Line
Vermilion Road 60'
N65°53'E 265.54
1.20 Ac ±
Kothe
S65°53'W 273.45
N24°07'W
Parcel No2 Vol. 941-395
Robert E Sannheim Margaret E S. Line
Alexander More Vol 490-204
Henry - Raymond - Robert