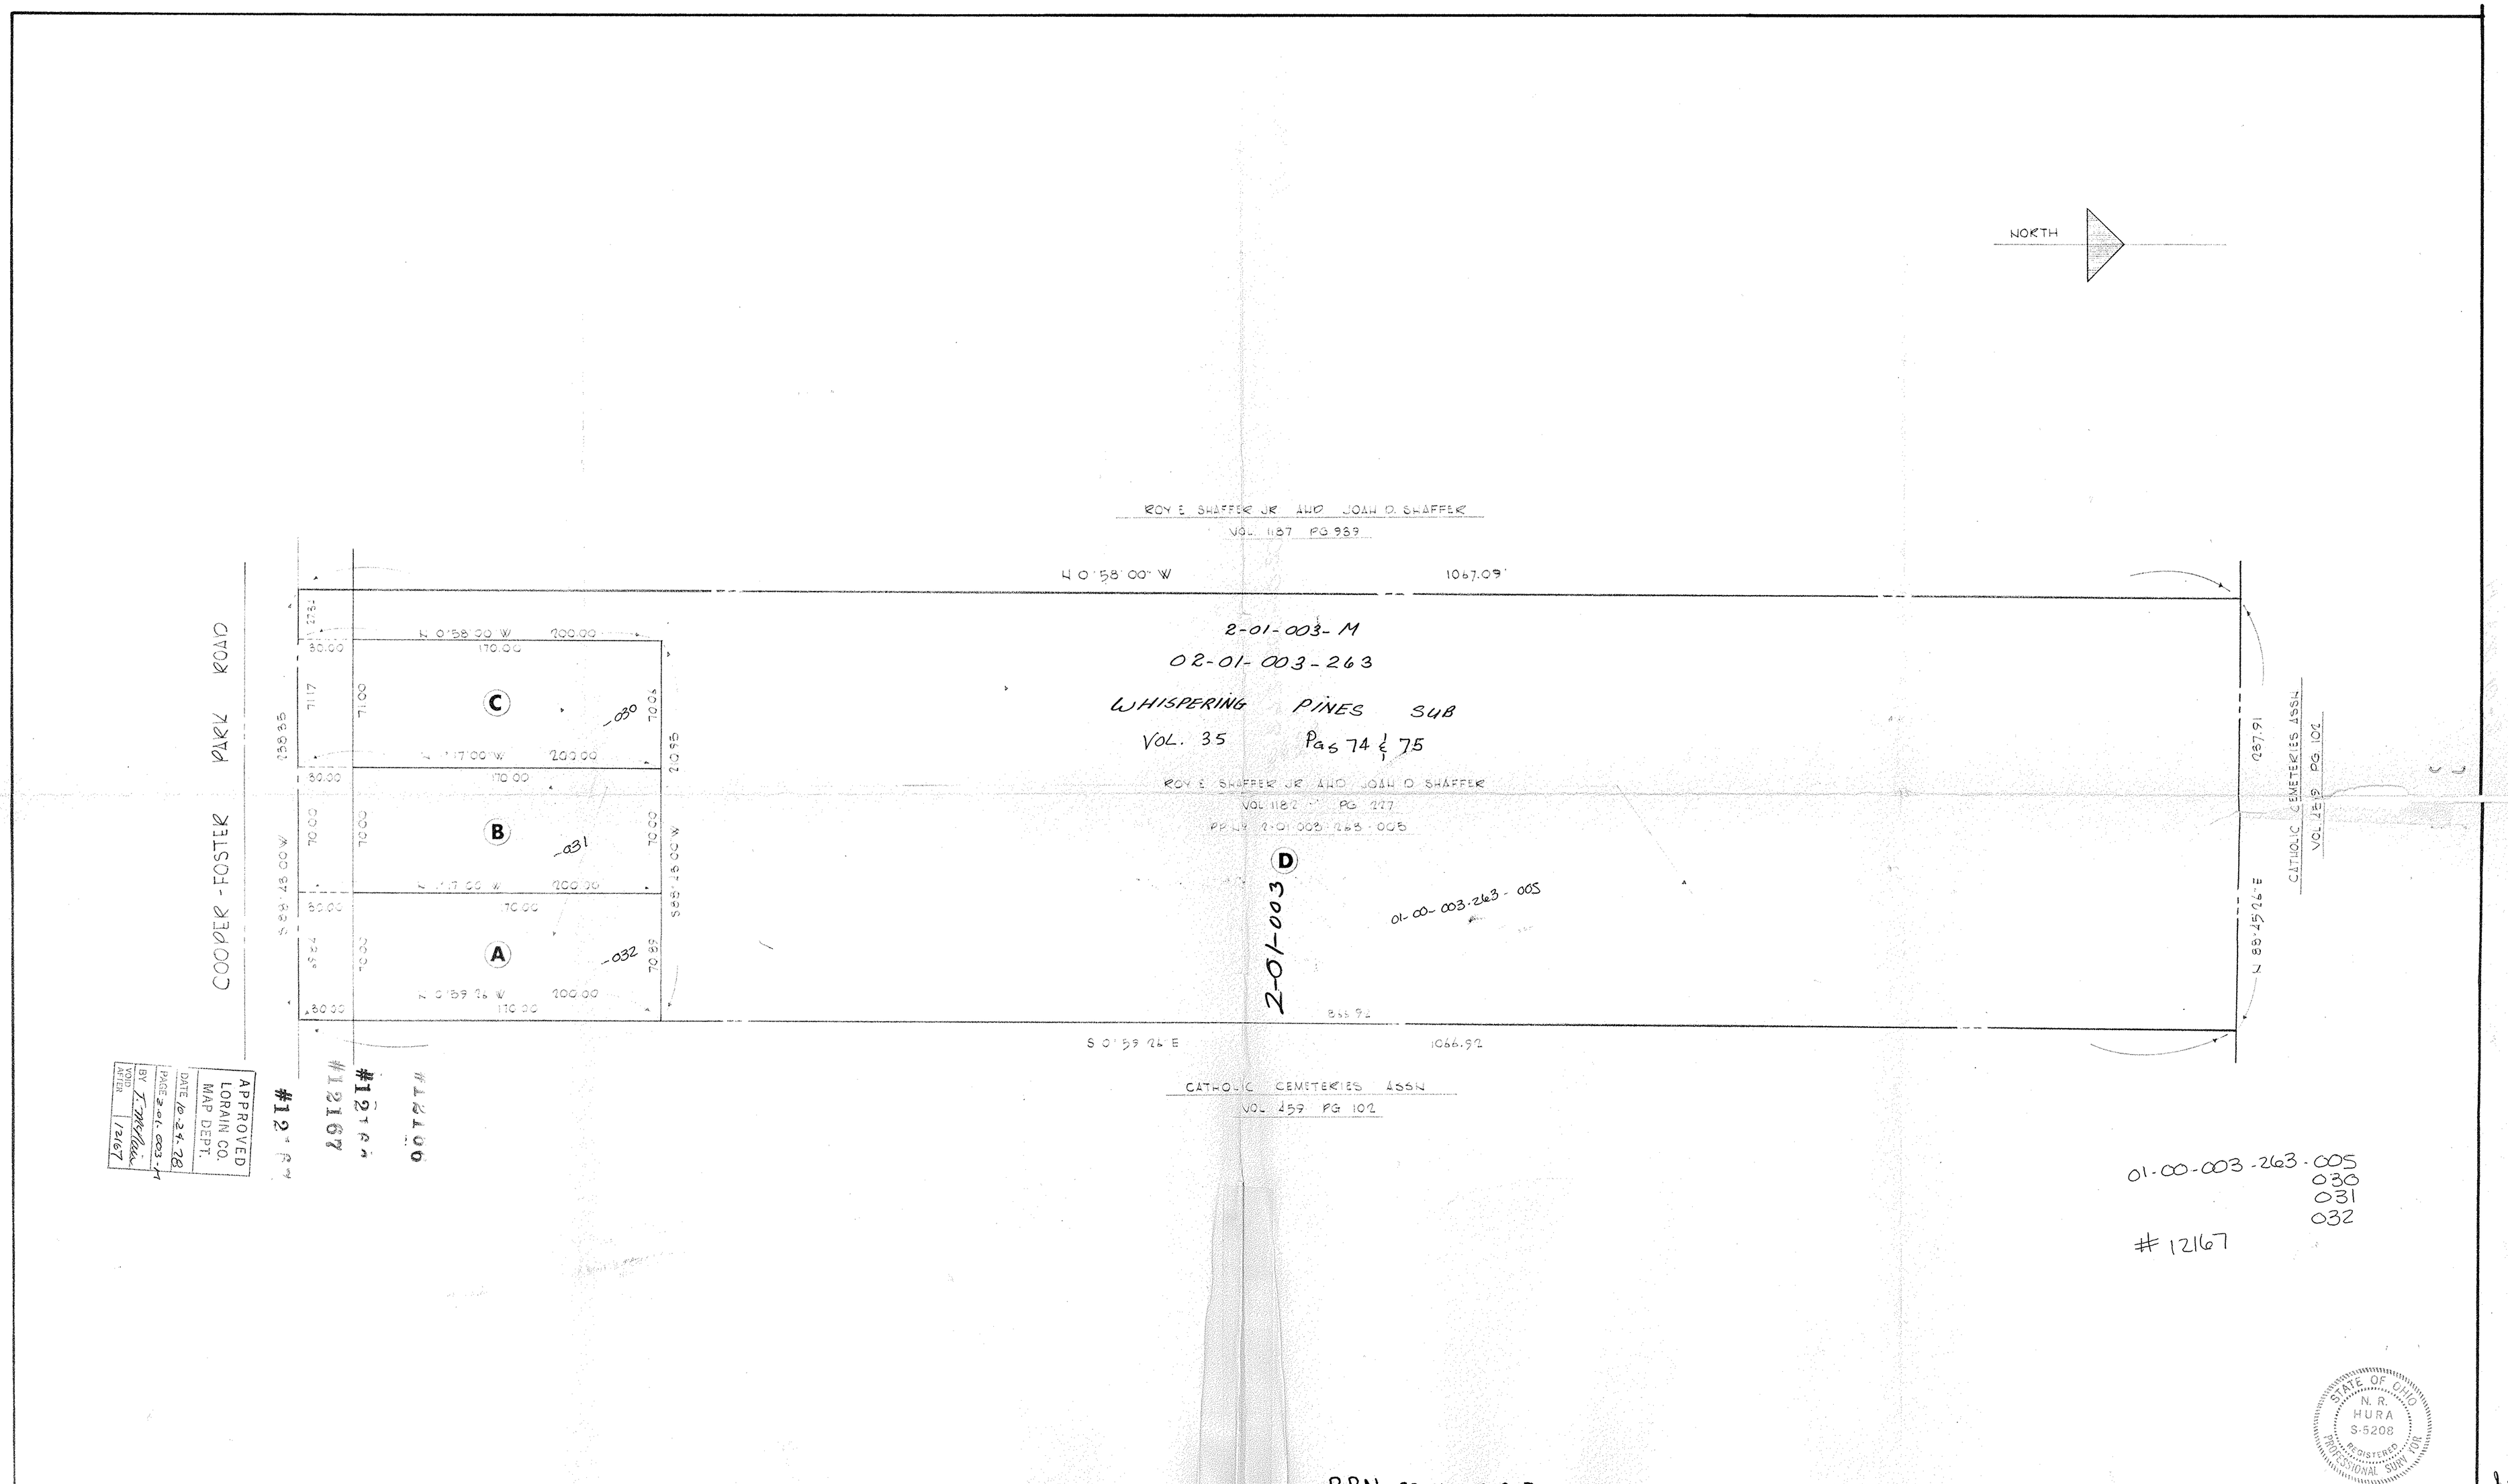
NORTH
ROY E. SHAFFER JR. AND JOAN D. SHAFFER
VOL. 1187 PG 989
N 0°58'00" W
1067.09'
2-01-003-M
02-01-003-263
WHISPERING PINES SUB
VOL. 35 Pgs 74 & 75
ROY E. SHAFFER JR. AND JOAN D. SHAFFER
VOL 1182 PG 277
PPN 2-01-002-263-005
D
01-00-003-263-005
2-01-003
S 0°59'26" E
1066.92
CATHOLIC CEMETERIES ASSN
VOL 259 PG 102
CATHOLIC CEMETERIES ASSN
VOL 259 PG 102
N 0°58'00" W
200.00
170.00
C
-030
B
-031
A
-032
S 89°28'00" W
S 89°28'00" W
138.35
20.55
COOPER-POSTER PARK ROAD
APPROVED
LORAIN CO.
MAP DEPT.
DATE 10-24-78
PARCEL 2-01-003-M
BY
VOID AFTER
12/67
#12167
#12167
#12167
01-00-003-263-005
030
031
032
#12167
STATE OF OHIO
N. R.
HURA
S-5208
REGISTERED
PROFESSIONAL SURVEYOR
P.P.N 02-01-003-263
THE SHAFFER CO
AMHERST OHIO
PARCEL OR PART OF PPN 2-01-003-263-005
ORIGINAL LOT 3 TRACT BLACK RIVER TOWNSHIP
DATE OCT 6, 1978
SCALE 1" = 40'

2-01-003