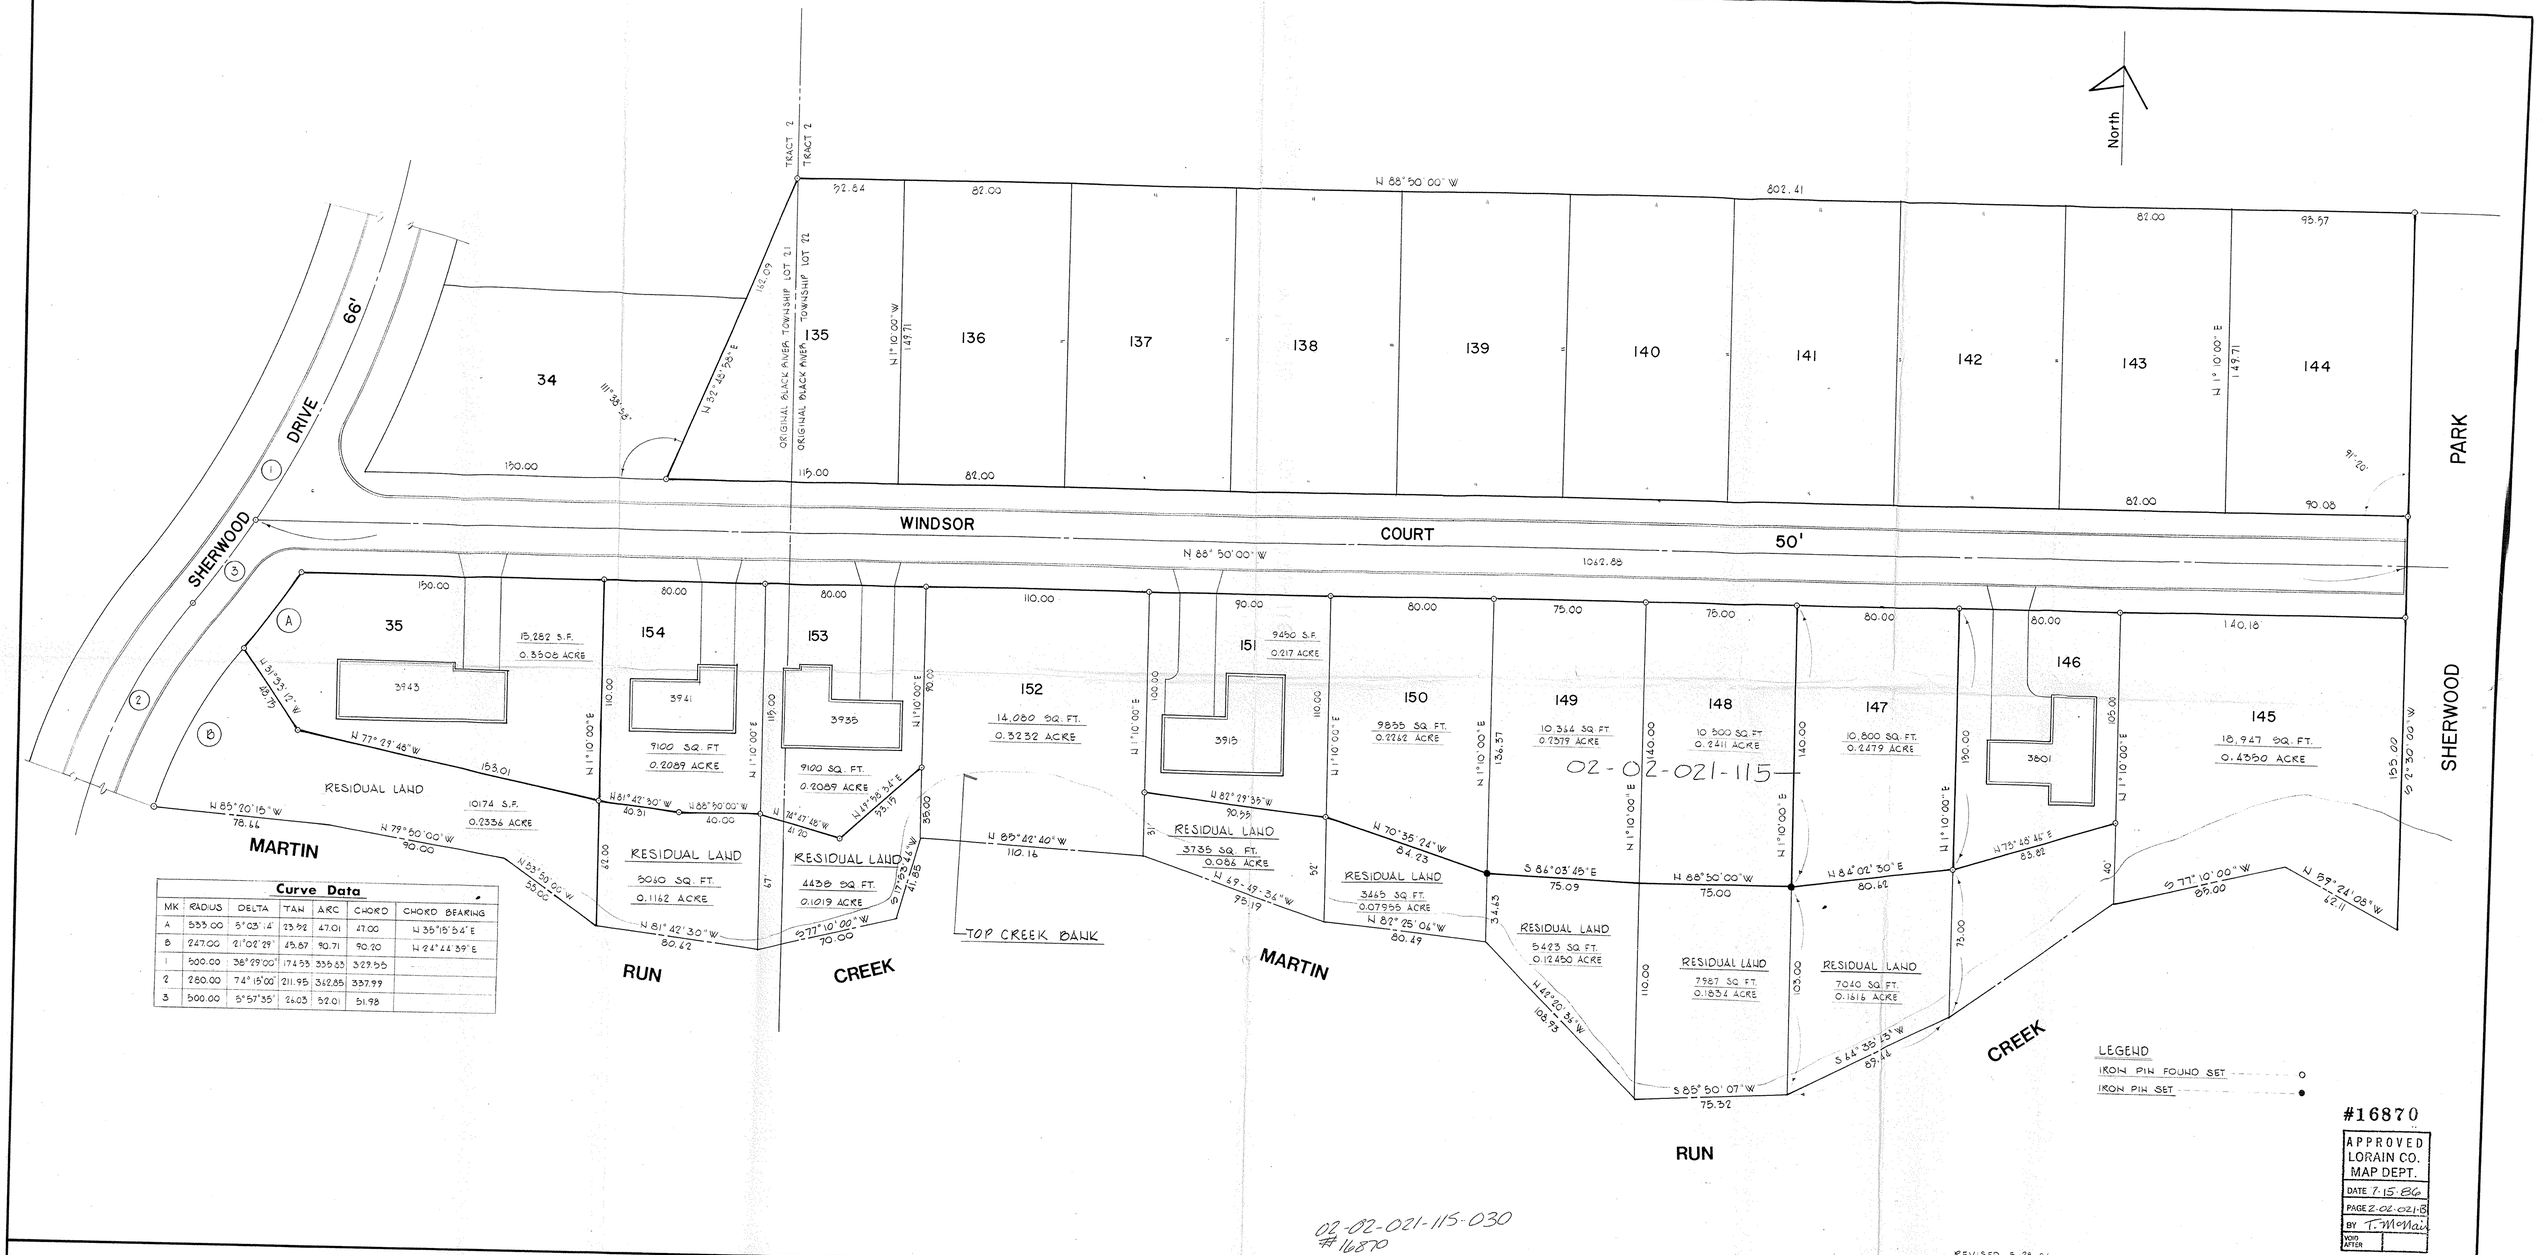

Curve Data

MK	RADIUS	DELTA	TAN	ARC	CHORD	CHORD BEARING
A	533.00	5°03'14"	23.52	47.01	47.00	N 35°15'54" E
B	247.00	21°02'29"	45.87	90.71	90.20	N 24°44'39" E
1	500.00	38°29'00"	174.53	335.63	329.55	
2	280.00	74°15'00"	211.95	362.85	337.99	
3	500.00	5°57'35"	26.03	52.01	51.98	

02-02-021-115-030
#16870

#16870

APPROVED
LORAIN CO.
MAP DEPT.
DATE 7-15-86
PAGE 2-02-021-B
BY T. McNair
VOID AFTER

REVISED 5-28-86
REVISED 4-4-85 REVISED 6-18-85

LEVEL BOOK 77

WINDSOR COURT PROPERTY MAP

LANDS ACQUIRED BY THE CITY OF LORAIN

BOUNDARY SURVEY AND LOT SPLITS OF SUBLOTS 33 AND 133 THRU 154 SHERWOOD ALLOTMENT NO. 1 & 3 RECORDED IN VOL. 17 PAGES 33 AND VOL. 23 PAGE 92 OF THE LORAIN COUNTY RECORD OF PLATS AND PART OF ORIGINAL LOTS 20 AND 21 TRACT NO. 2 BLACK RIVER TOWNSHIP (TOWNSHIP NO. 7) RANGE 18 OF THE CONNECTICUT WESTERN RESERVE, NOW WITHIN THE CITY OF LORAIN AND STATE OF OHIO.

PREPARED BY CITY OF LORAIN
DEPARTMENT OF ENGINEERING AND PLANNING
SCALE: 1"=30' MARCH 1983