EDGEWATER

GENERATING STATION PROPERTY
CITY OF LORAIN
LORAIN CO.
OHIO EDISON CO.

0 20 40 60 80 120 160

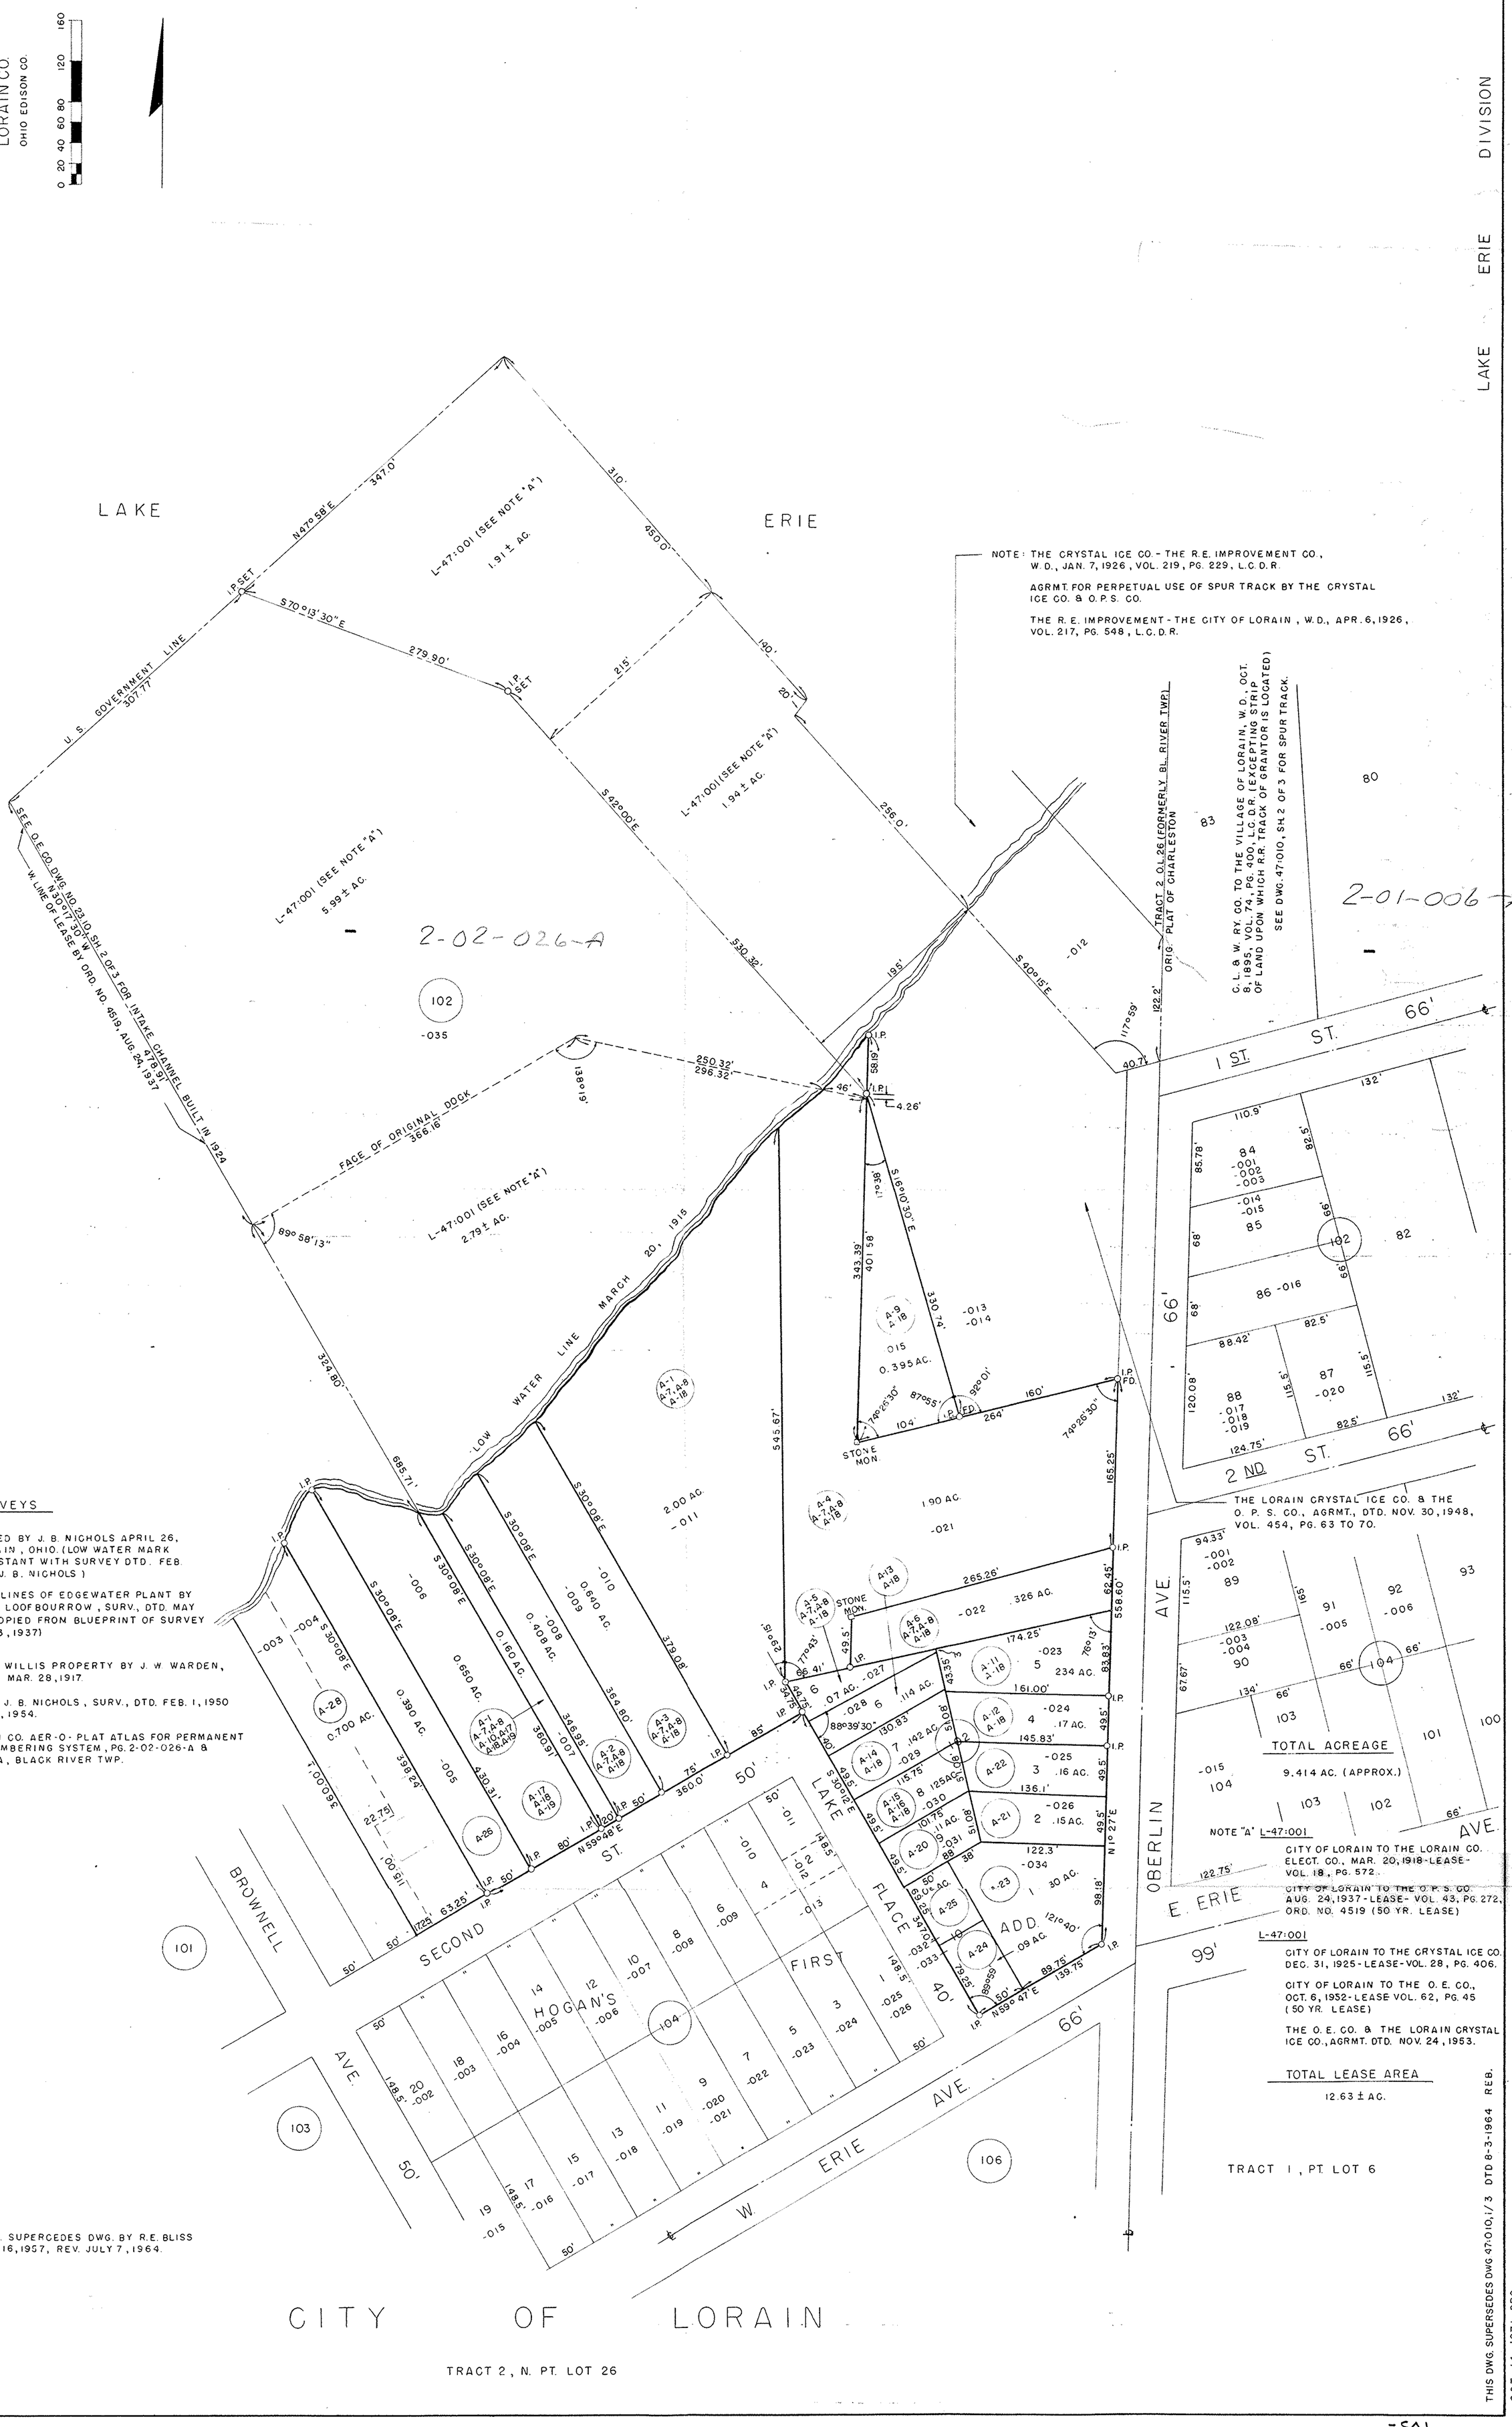

THIS DWG. SUPERCEDES DWG. BY R.E. BLISS DTD. JAN. 16, 1957, REV. JULY 7, 1964.

THIS DWG. SUPERSEDES DWG 47:010, 1/3 DTD 8-3-1964 REB.

OCT. 14, 197' DRG
DEC. 30, 1971 VJA (REV.)

-S01
02-01-006-101
-02-026-102-035
02-02-026-A