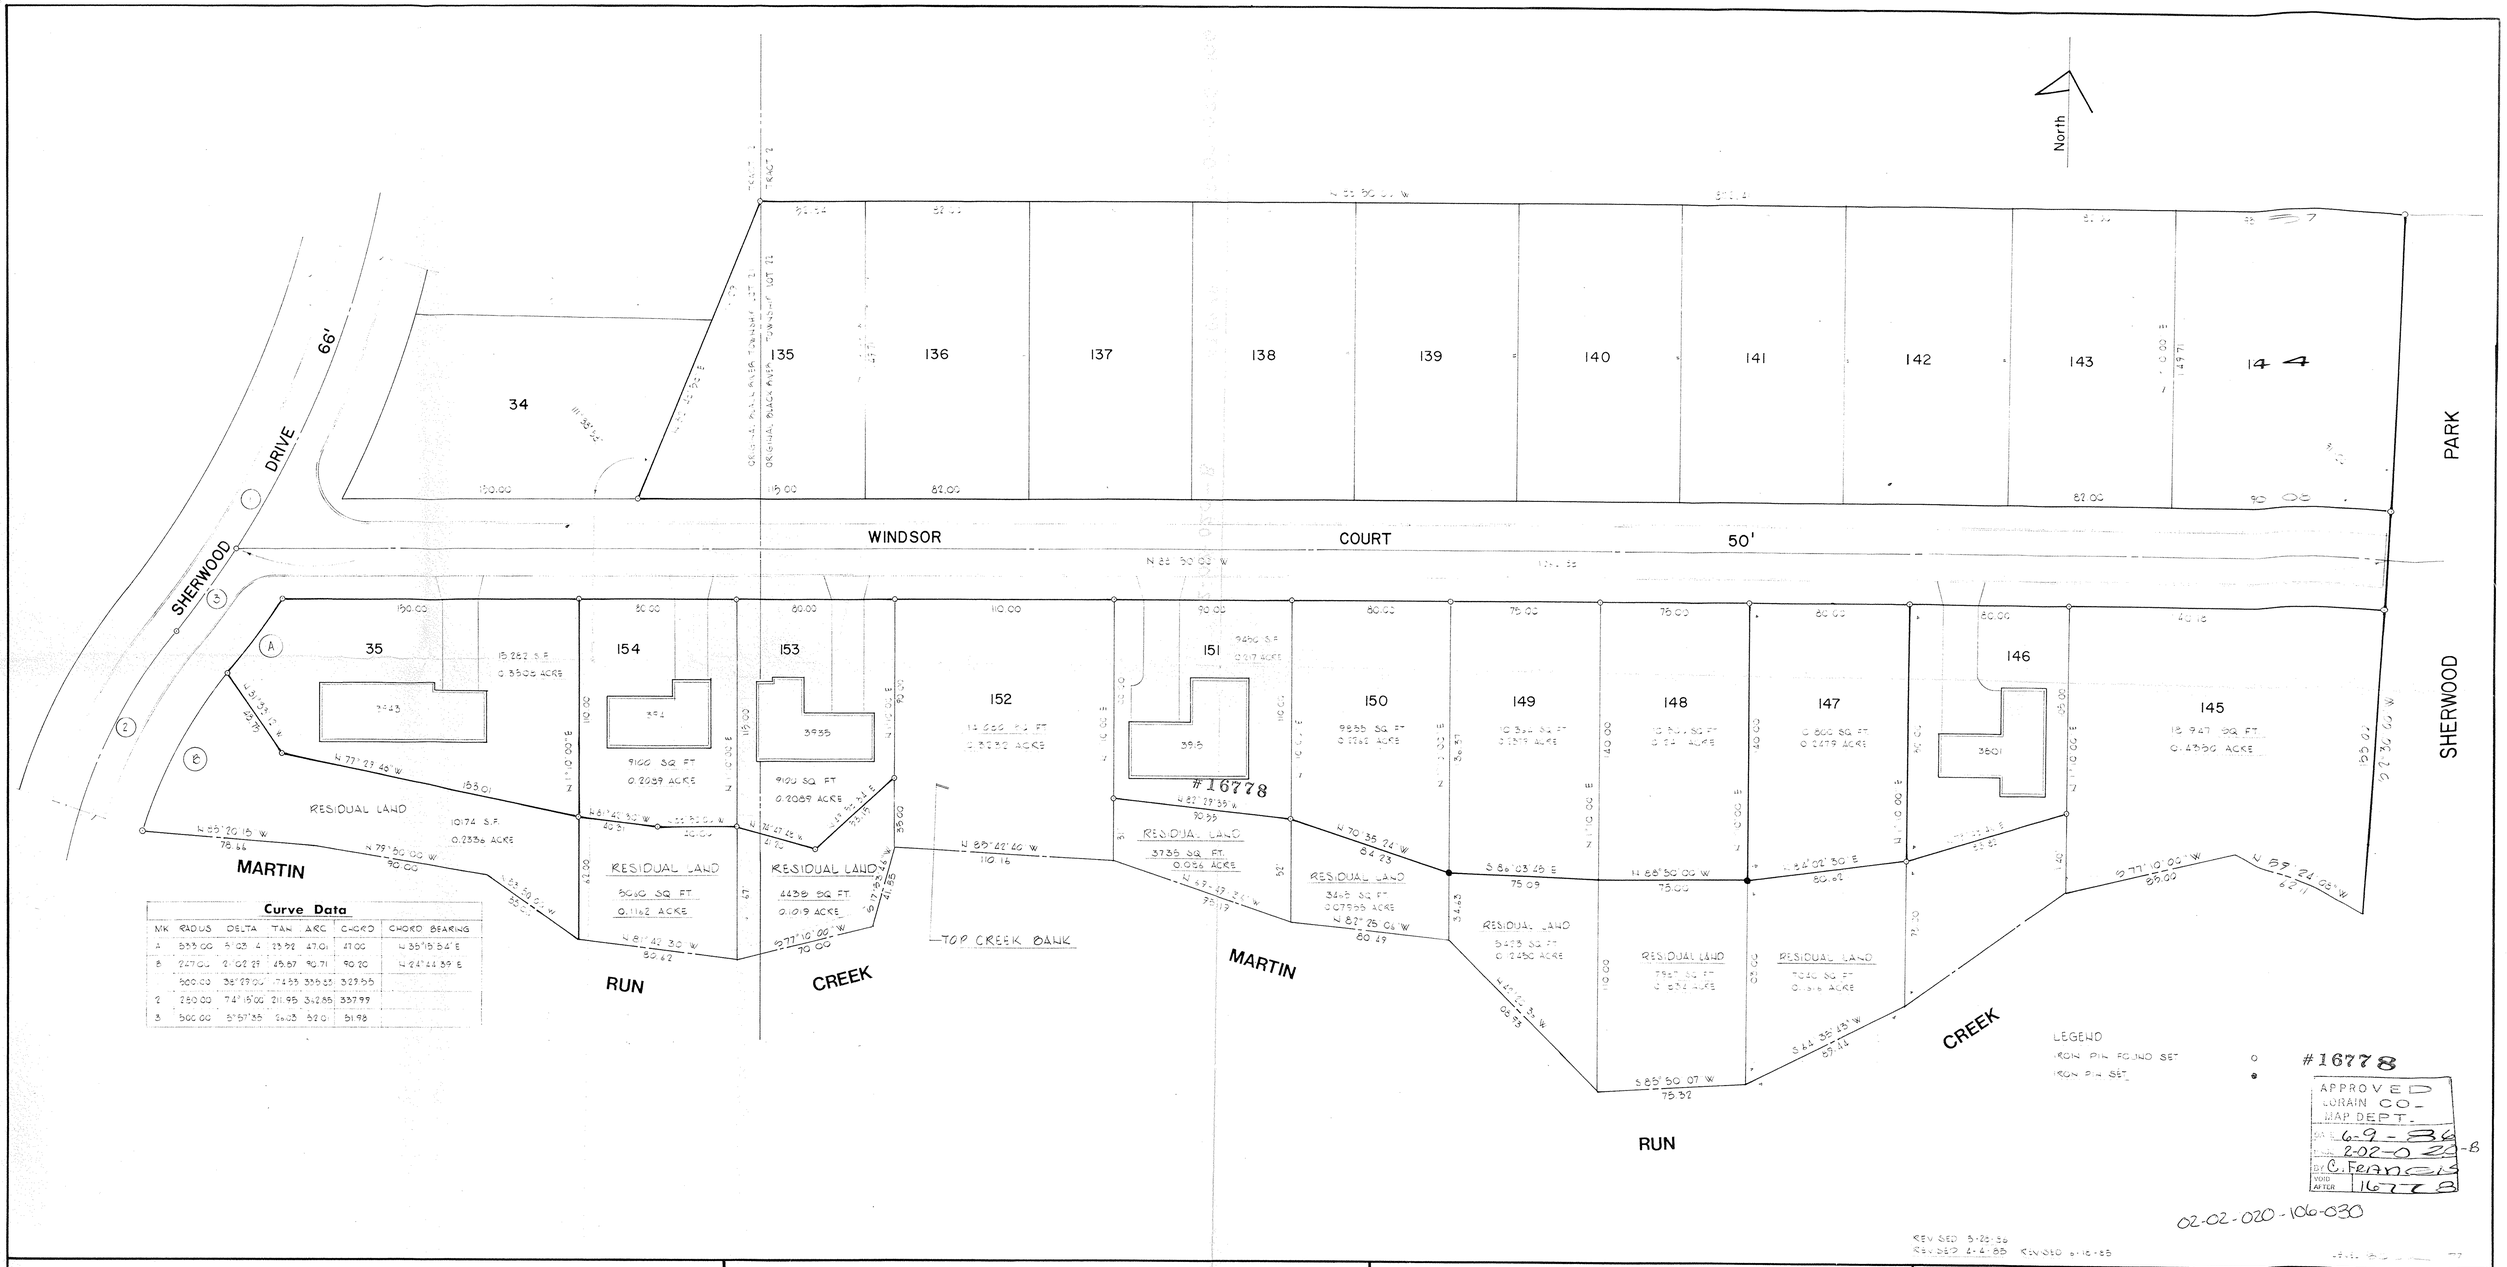

Curve Data						
MK	RADUS	DELTA	TAN	ARC	CHORD	CHORD BEARING
A	333.00	5°03'4	33.92	67.01	67.00	N 35°19'54" E
B	247.00	21°02'29"	45.67	90.70	90.20	N 24°44'39" E
	900.00	38°29'00"	174.55	339.85	329.55	
2	250.00	74°15'00"	211.95	342.88	337.99	
3	500.00	5°57'35"	26.03	52.01	51.98	

WINDSOR COURT PROPERTY MAP

LANDS ACQUIRED BY THE CITY OF LORAIN

PREPARED BY CITY OF LORAIN
DEPARTMENT OF ENGINEERING AND PLANNING
SCALE: 1"=30'
MARCH 1983