Received: 9/21/00 12:48; 440 734 2940 -> CITY OF LORAIN ENGINEERING; Page 9
9-21-2000 12:37PM FROM SUHAIL_SUHAIL. INC. 440 734 2940 P.9

02-02-060

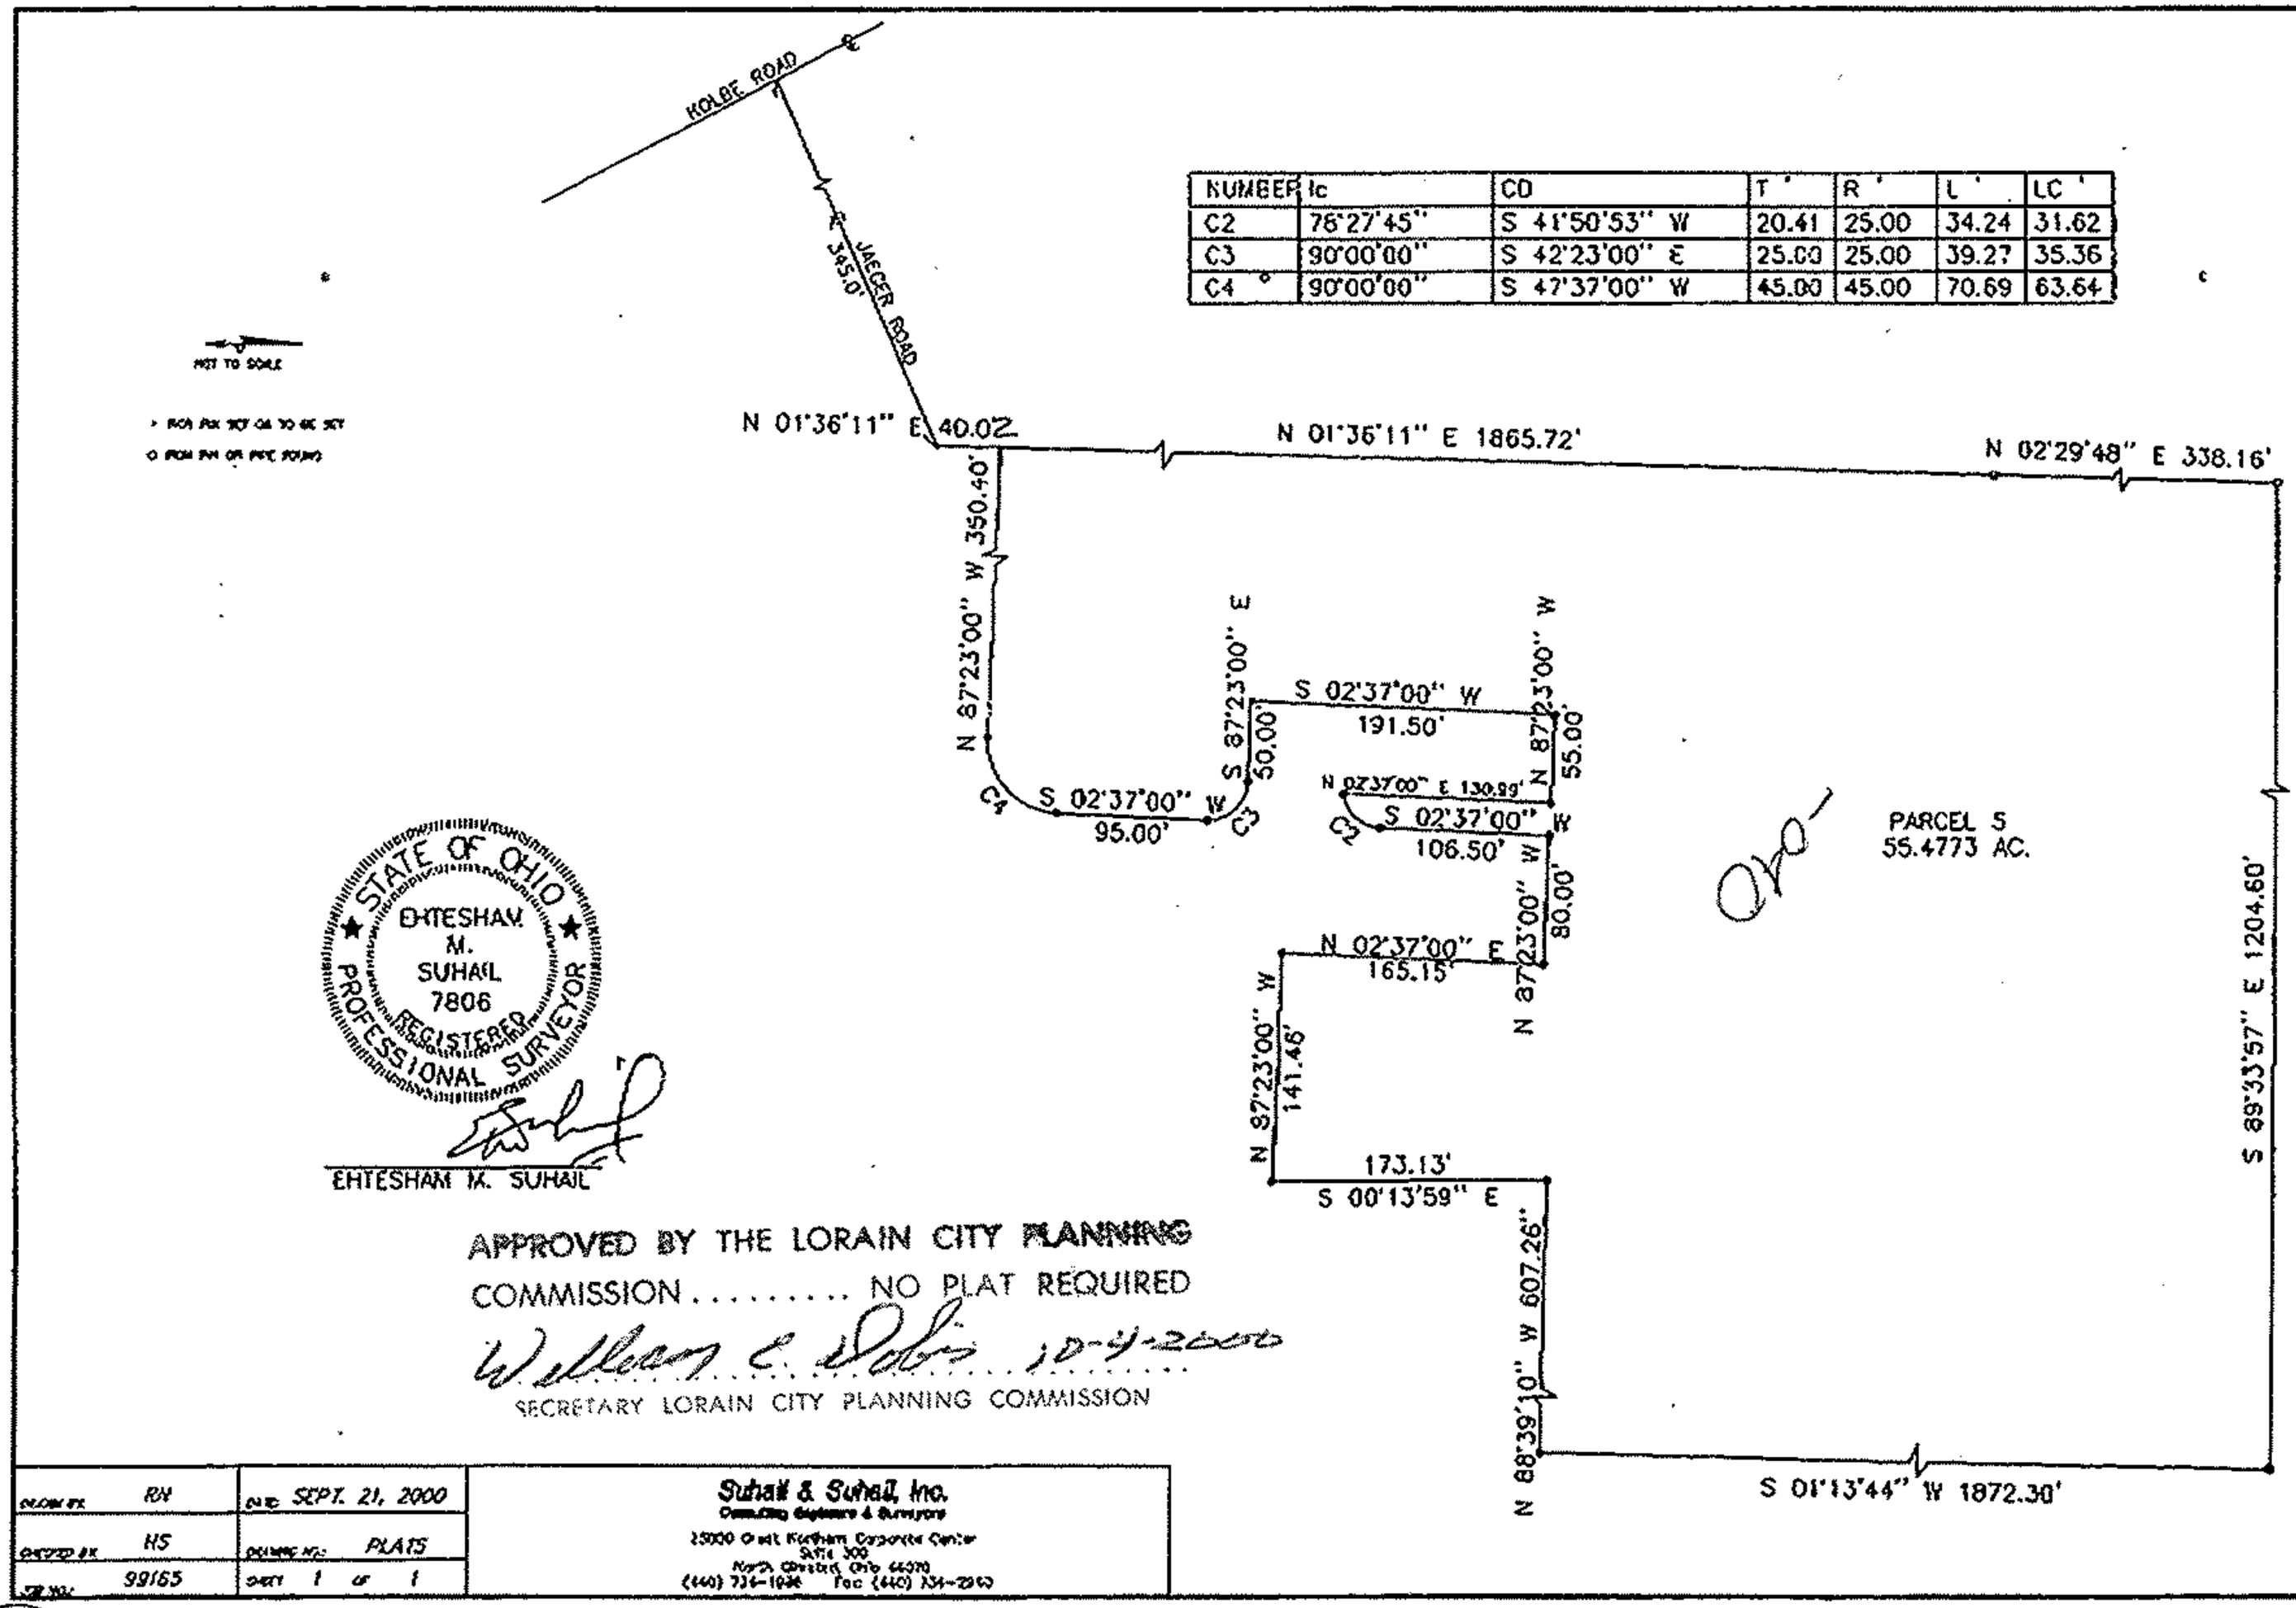

NUMBER	lc	CD	T	R	L	LC
C2	76°27'45"	S 41°50'53" W	20.41	25.00	34.24	31.62
C3	90°00'00"	S 42°23'00" E	25.00	25.00	39.27	35.36
C4	90°00'00"	S 47°37'00" W	45.00	45.00	70.69	63.64

STATE OF OHIO
EHTESHAM M. SUHAIL
7806
REGISTERED PROFESSIONAL SURVEYOR

EHTESHAM M. SUHAIL

APPROVED BY THE LORAIN CITY PLANNING COMMISSION..... NO PLAT REQUIRED

William E. Dobis 10-9-2000

SECRETARY LORAIN CITY PLANNING COMMISSION

DRAWN BY: RN	DATE: SEPT. 21, 2000	Suhail & Suhail, Inc. Consulting Engineers & Surveyors 25000 Great Northern Corporate Center Suite 300 North Olmsted, Ohio 44070 (440) 734-1936 Fax (440) 734-2940	
CHECKED BY: HS	DRAWING NO: PLATS		
JOB NO: 99165	SHEET 1 OF 1		

(5)