MK	RADIUS	DELTA	ARC	CHORD	CHORD BRG
A	4884	1° 52' 01"	142.85	142.84	N 4° 30' 32" W
B	4884	0° 07' 50"	10.00	10.00	N 5° 30' 28" W
C	4884	0° 17' 15"	22.00	22.00	N 8° 48' 01" W
D	4884	0° 17' 15"	22.00	22.00	N 6° 00' 16" W
E	4884	0° 14' 34"	21.18	21.18	N 6° 16' 42" W
F	4884	0° 05' 15"	10.53	10.53	N 6° 29' 45" W
G	42.00	82° 28' 50"	60.46	55.37	S 84° 57' 47" E
H	20.00	82° 28' 50"	28.79	26.37	S 84° 57' 47" E
I	42.00	86° 42' 26"	63.56	57.67	N 29° 37' 21" E
J	20.00	86° 42' 26"	30.27	27.46	N 29° 37' 21" E
K	4884	0° 01' 34"	5.00	5.00	S 10° 59' 05" E
L	4884	0° 17' 21"	22.13	22.13	S 10° 49' 38" E

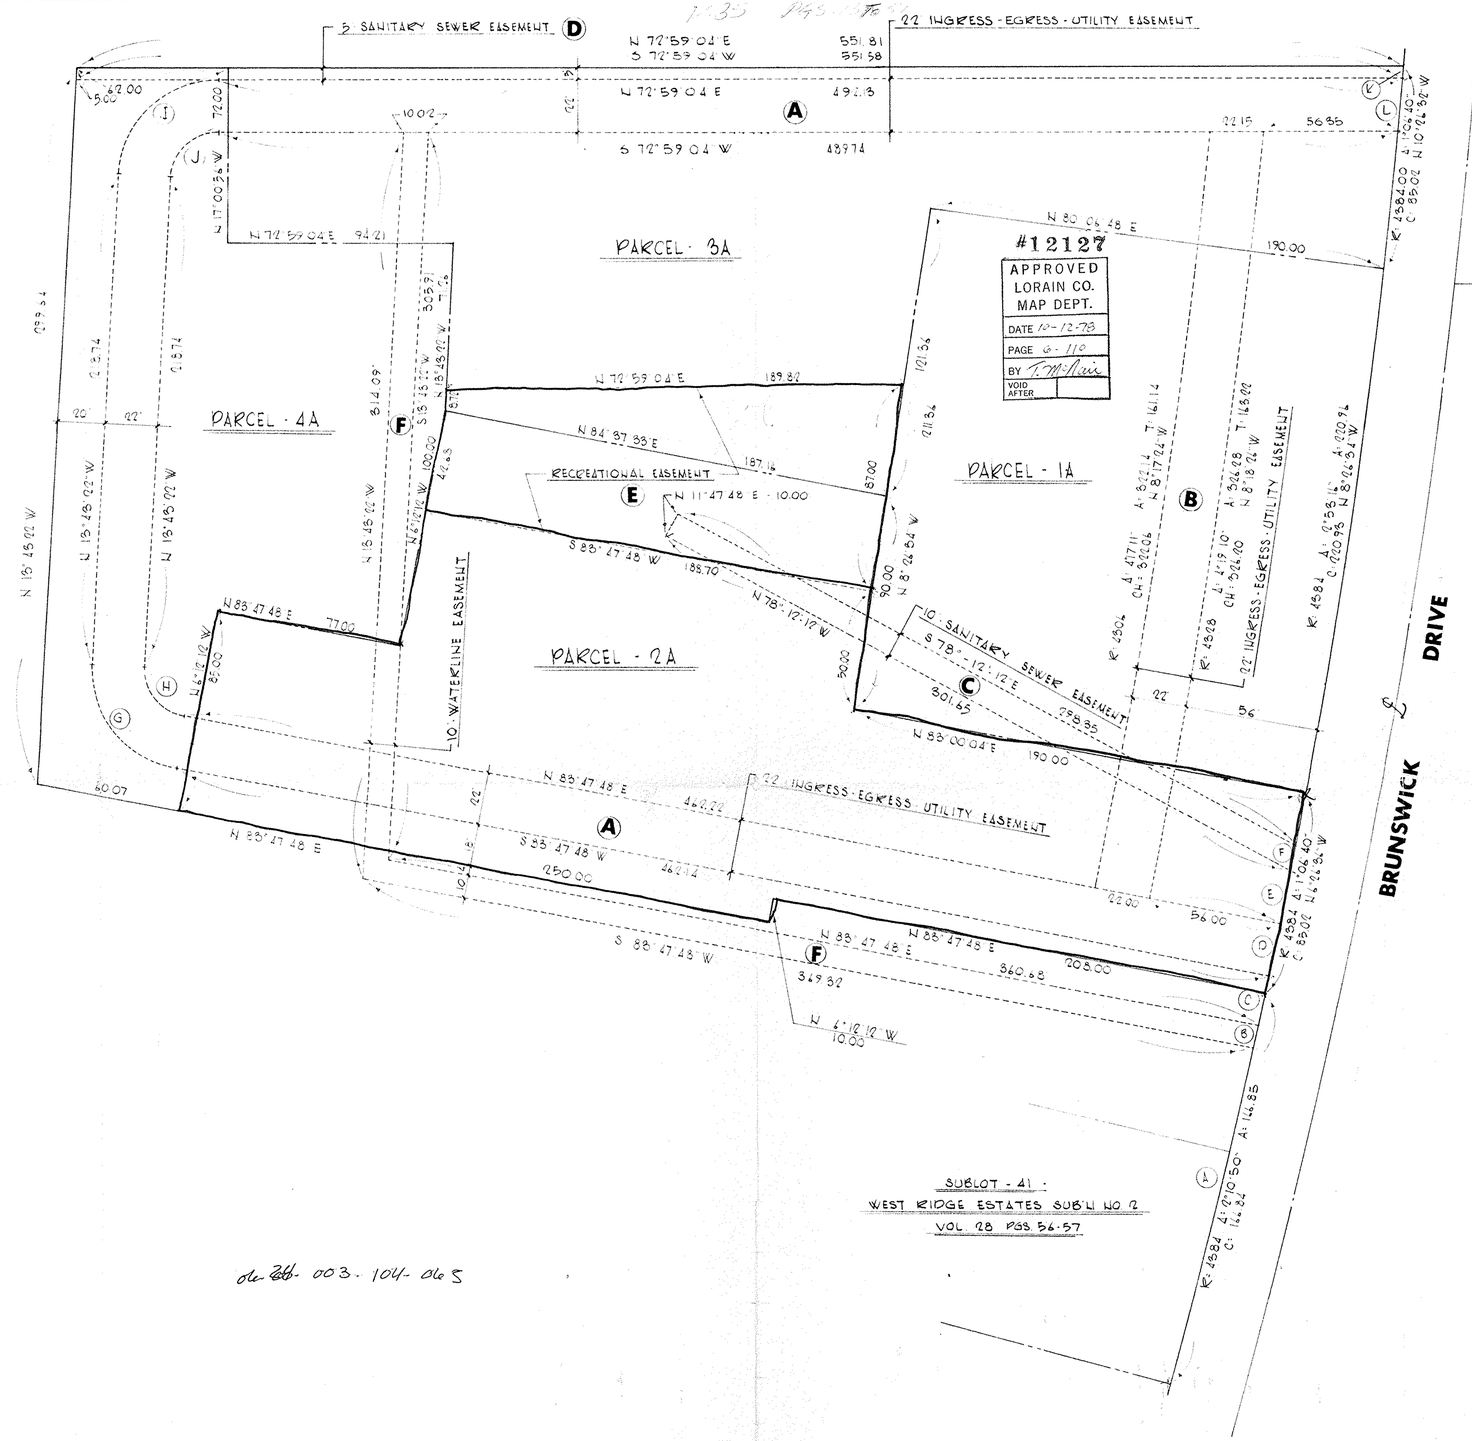

04-266-003-104-065

THE MATHESON COMPANY	BRUNSWICK MEADOWS	BUILDING PARCELS RECREATIONAL AND UTILITY EASEMENTS	SCALE 1" = 30' SEPTEMBER 1978