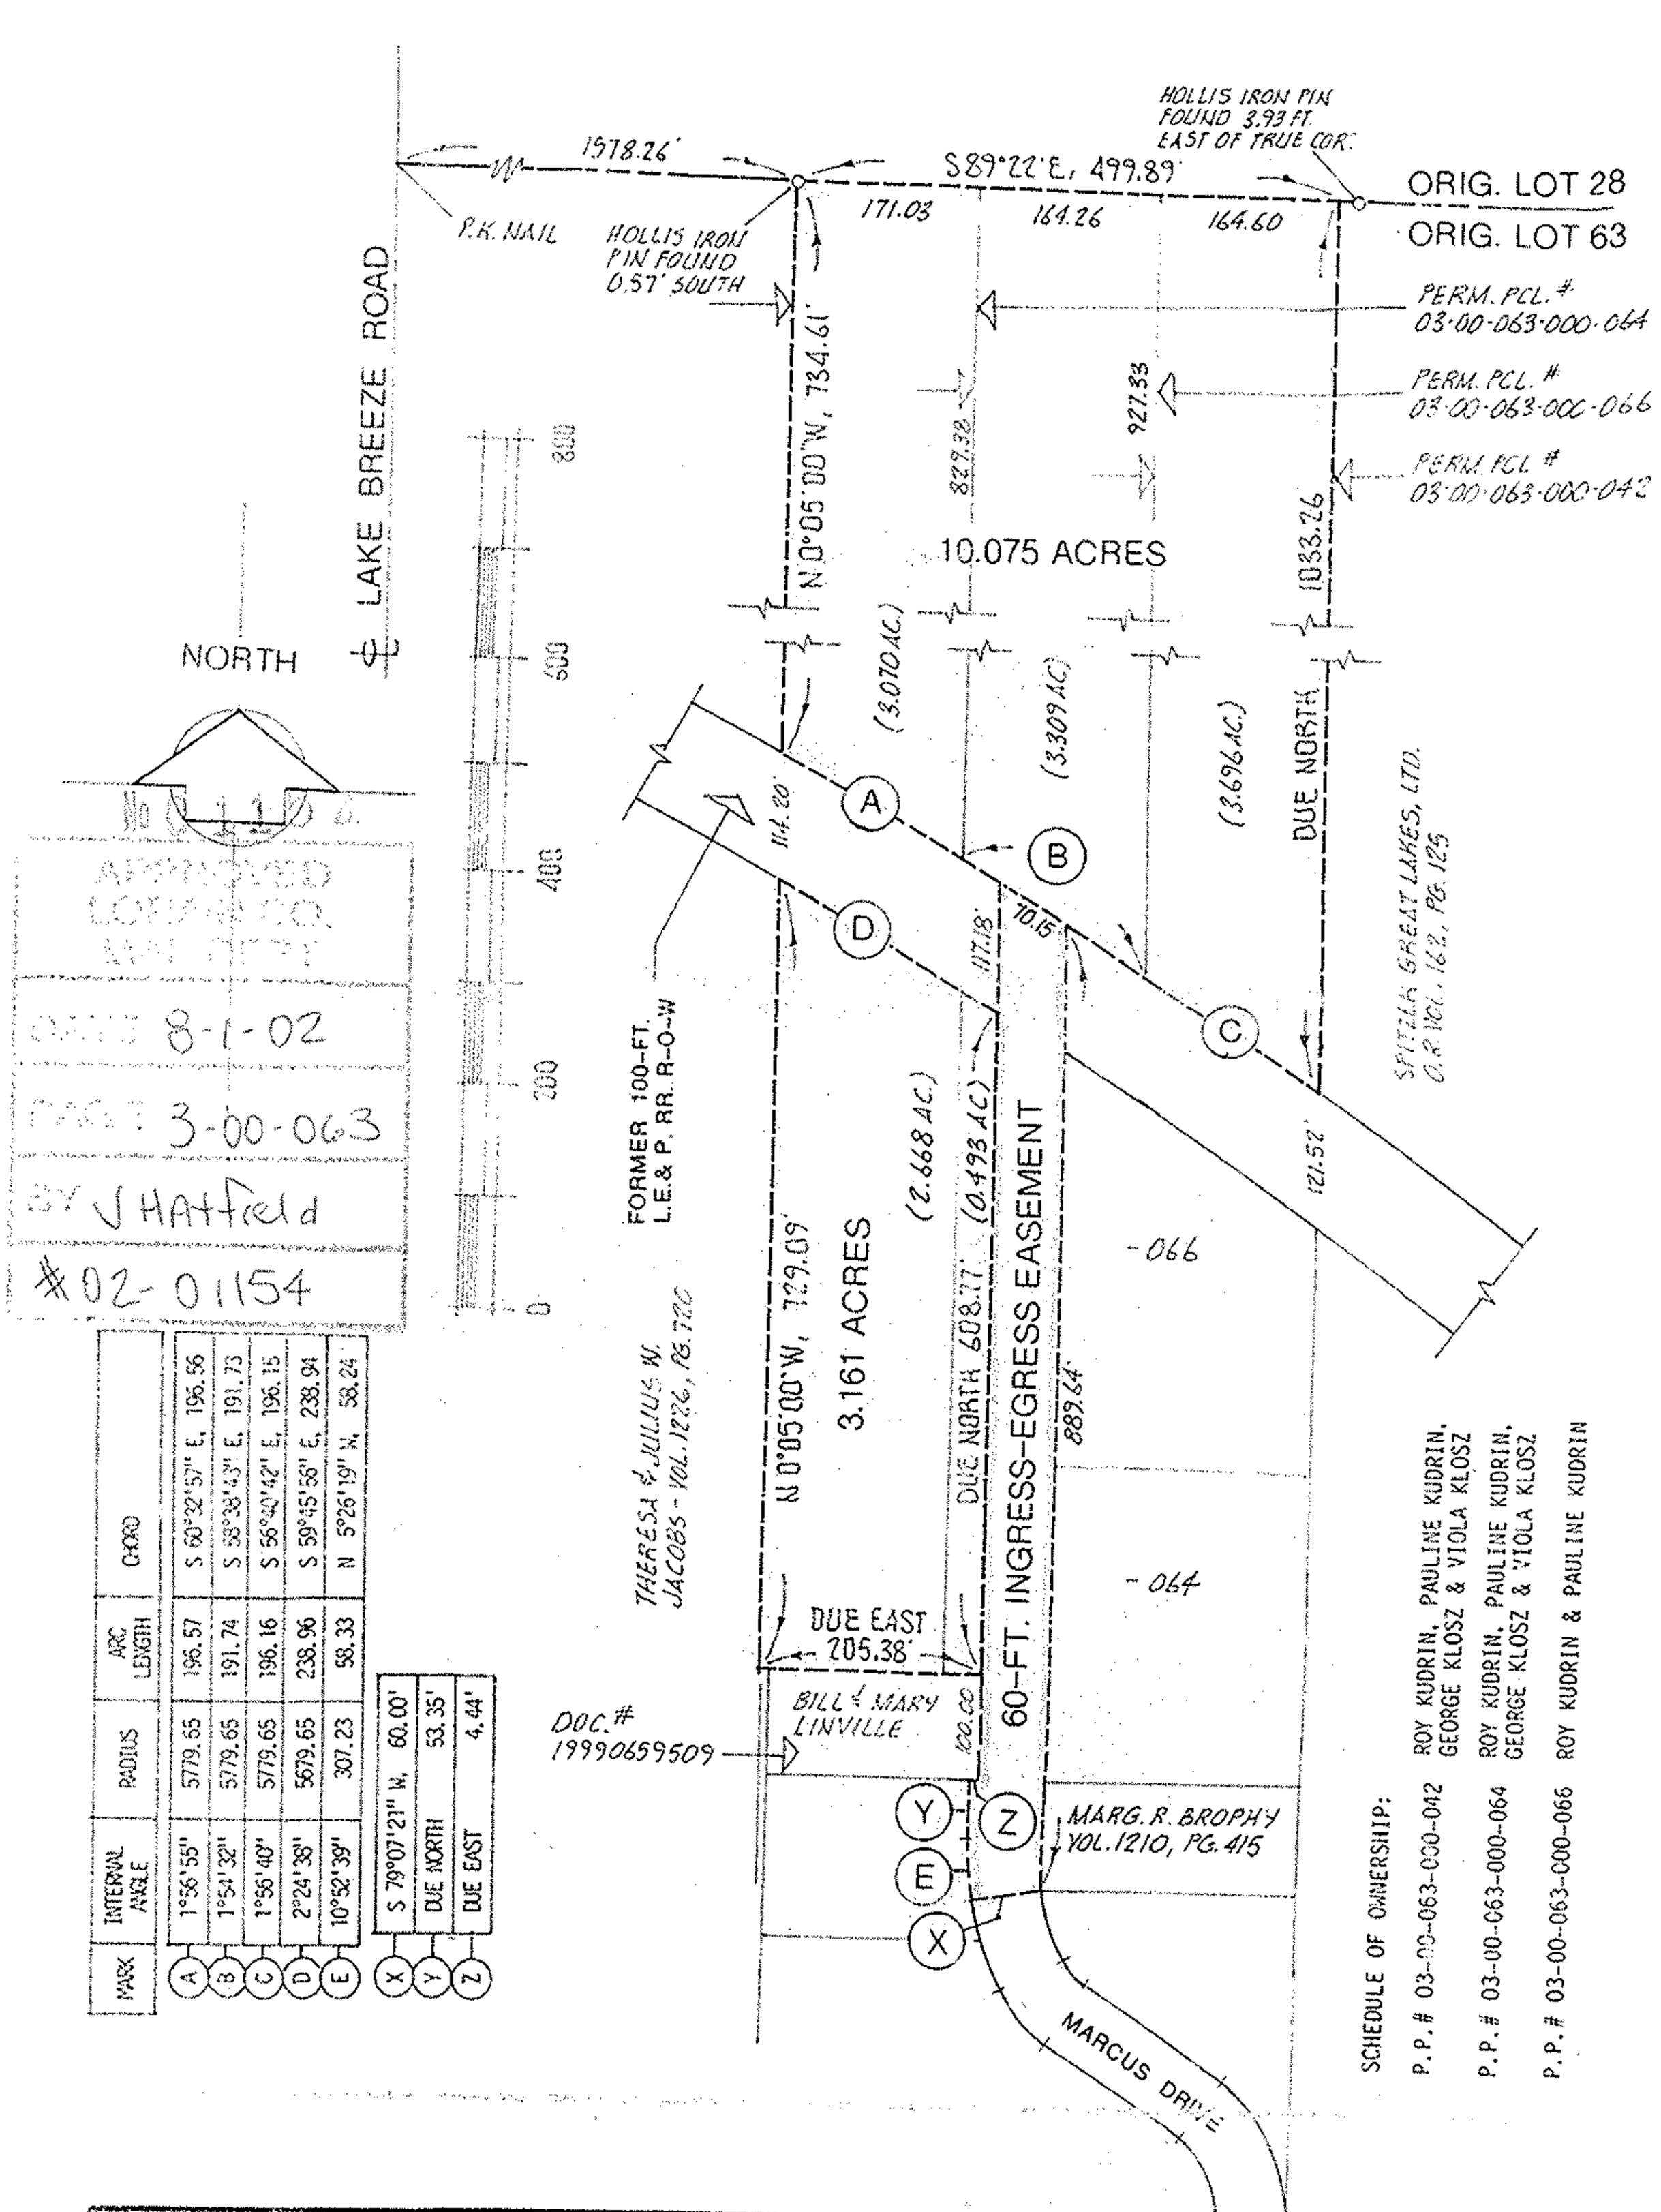

MARK	INTERNAL ANGLE	RADIUS	ARC LENGTH	CHORD
A	1°56'55"	5779.65	196.57	S 60°32'57" E, 196.56
B	1°54'32"	5779.65	191.74	S 58°38'43" E, 191.73
C	1°56'40"	5779.65	196.16	S 56°40'42" E, 196.15
D	2°24'38"	5679.65	238.96	S 59°45'56" E, 238.94
E	10°52'39"	307.23	58.33	N 5°26'19" W, 58.24
X	S 79°07'21" W,	60.00'		
Y	DUE NORTH	53.35'		
Z	DUE EAST	4.44'		

SCHEDULE OF OWNERSHIP:

P.P.# 03-00-063-000-042 ROY KUDRIN, PAULINE KUDRIN, GEORGE KLOSZ & VIOLA KLOSZ

P.P.# 03-00-063-000-064 ROY KUDRIN, PAULINE KUDRIN, GEORGE KLOSZ & VIOLA KLOSZ

P.P.# 03-00-063-000-066 ROY KUDRIN & PAULINE KUDRIN

acreage 13.236
date OCT-2001
drawn MGH
scale 1" = 200

STATE OF OHIO
M G. HURA
No 4712
REGISTERED PROFESSIONAL SURVEYOR

prepared for KUDRIN-KLOSZ 9498990
4370 MARCUS – SHEFFIELD 44054

MICHAEL G. HURA, REGISTERED SURVEYOR
12706 Mason Road, Vermilion Ohio (440)965-4040

PERIMETER SURVEY

SUBLOT(S) _____ OF _____

_____ Volume ____ Page ____ of PLATS

PART of O.L. 63 Tract _____ Section _____ of

SHEFFIELD TOWNSHIP LORAIN CO., OHIO

City of Village of SHEFFIELD