Original Farm: N88°56'45"W, 2,755.75', N2°09'00"W, 1,592.41',
S88°56'45"E, 2,777.52', S1°21'40"E, 1,591.33'
Area = 100.9778 Acres By Survey

CENTERLINE DATA
P.I. = 7+97.94 Δ = 6°24'43" D = 0°30'00"
T = 652.51' L = 1282.39' R = 11,459.16'

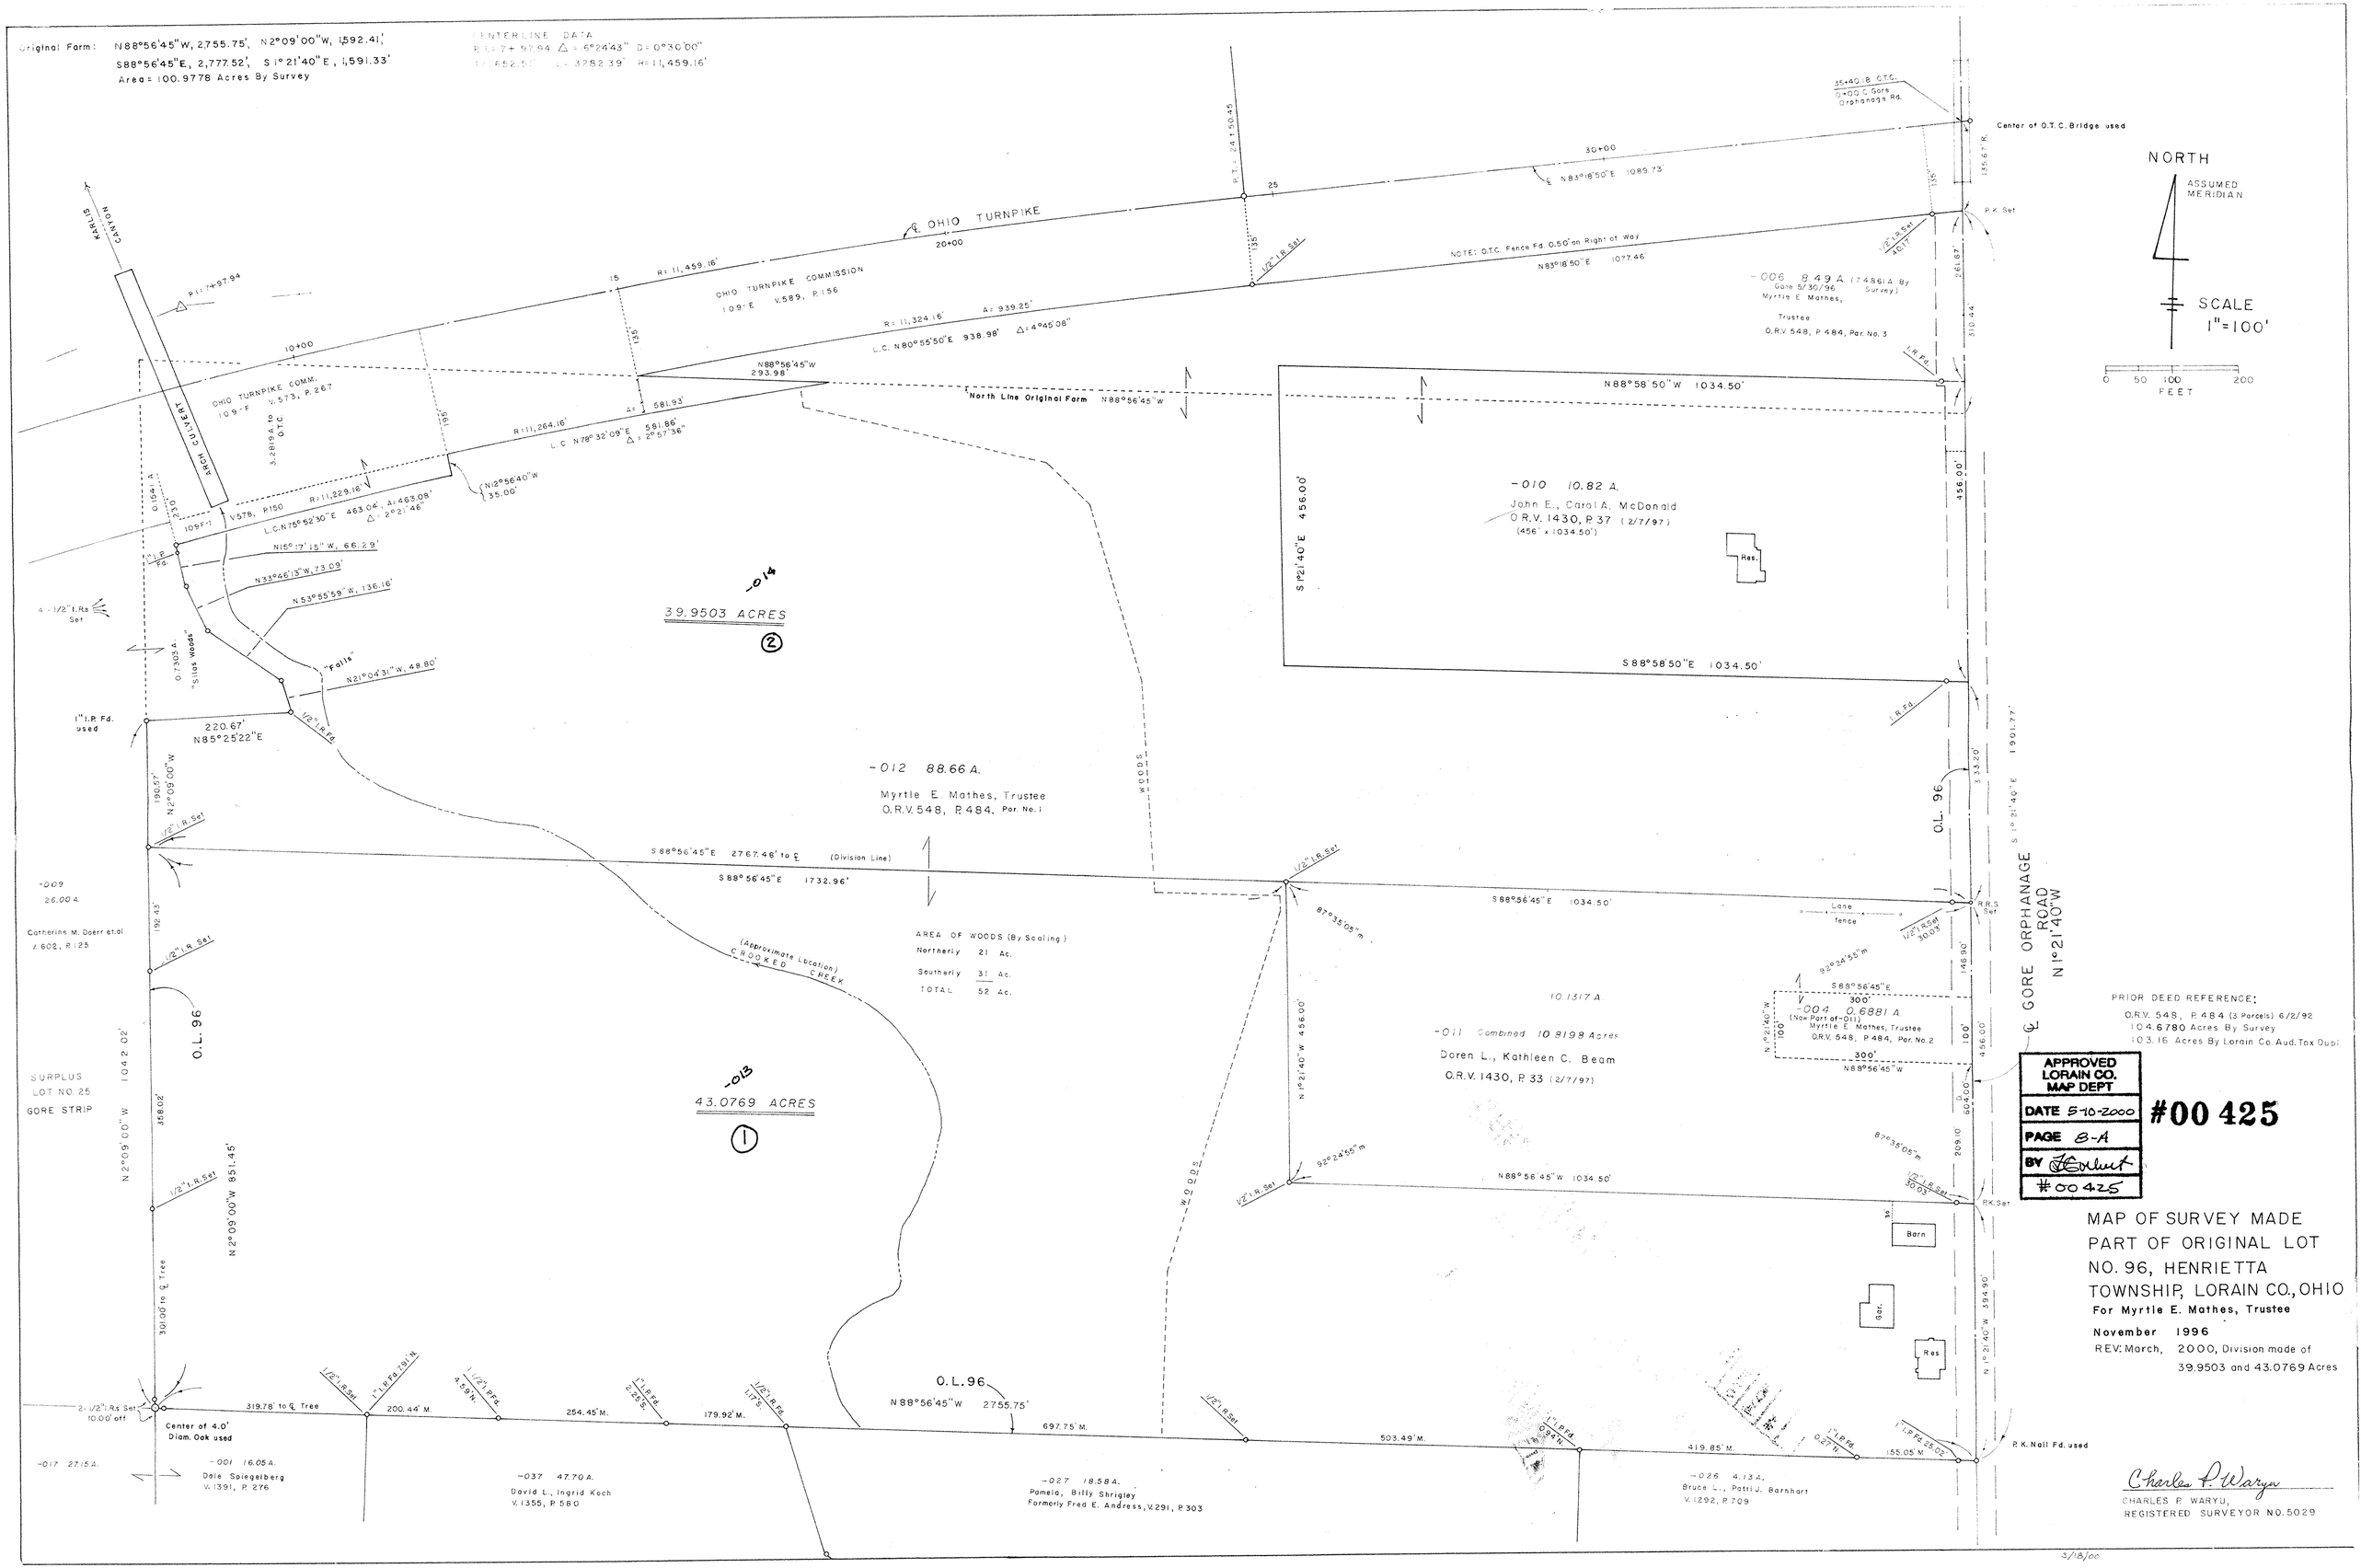

PRIOR DEED REFERENCE:
O.R.V. 548, P.484 (3 Parcels) 6/2/92
104.6780 Acres By Survey
103.16 Acres By Lorain Co. Aud. Tax Dupl.

APPROVED LORAIN CO. MAP DEPT
DATE 5-10-2000
PAGE 8-A
BY
#00425

#00 425

MAP OF SURVEY MADE
PART OF ORIGINAL LOT
NO. 96, HENRIETTA
TOWNSHIP, LORAIN CO., OHIO
For Myrtle E. Mathes, Trustee
November 1996
REV: March, 2000, Division made of
39.9503 and 43.0769 Acres

Charles P. Waryu
CHARLES P. WARYU,
REGISTERED SURVEYOR NO. 5029

3/13/00