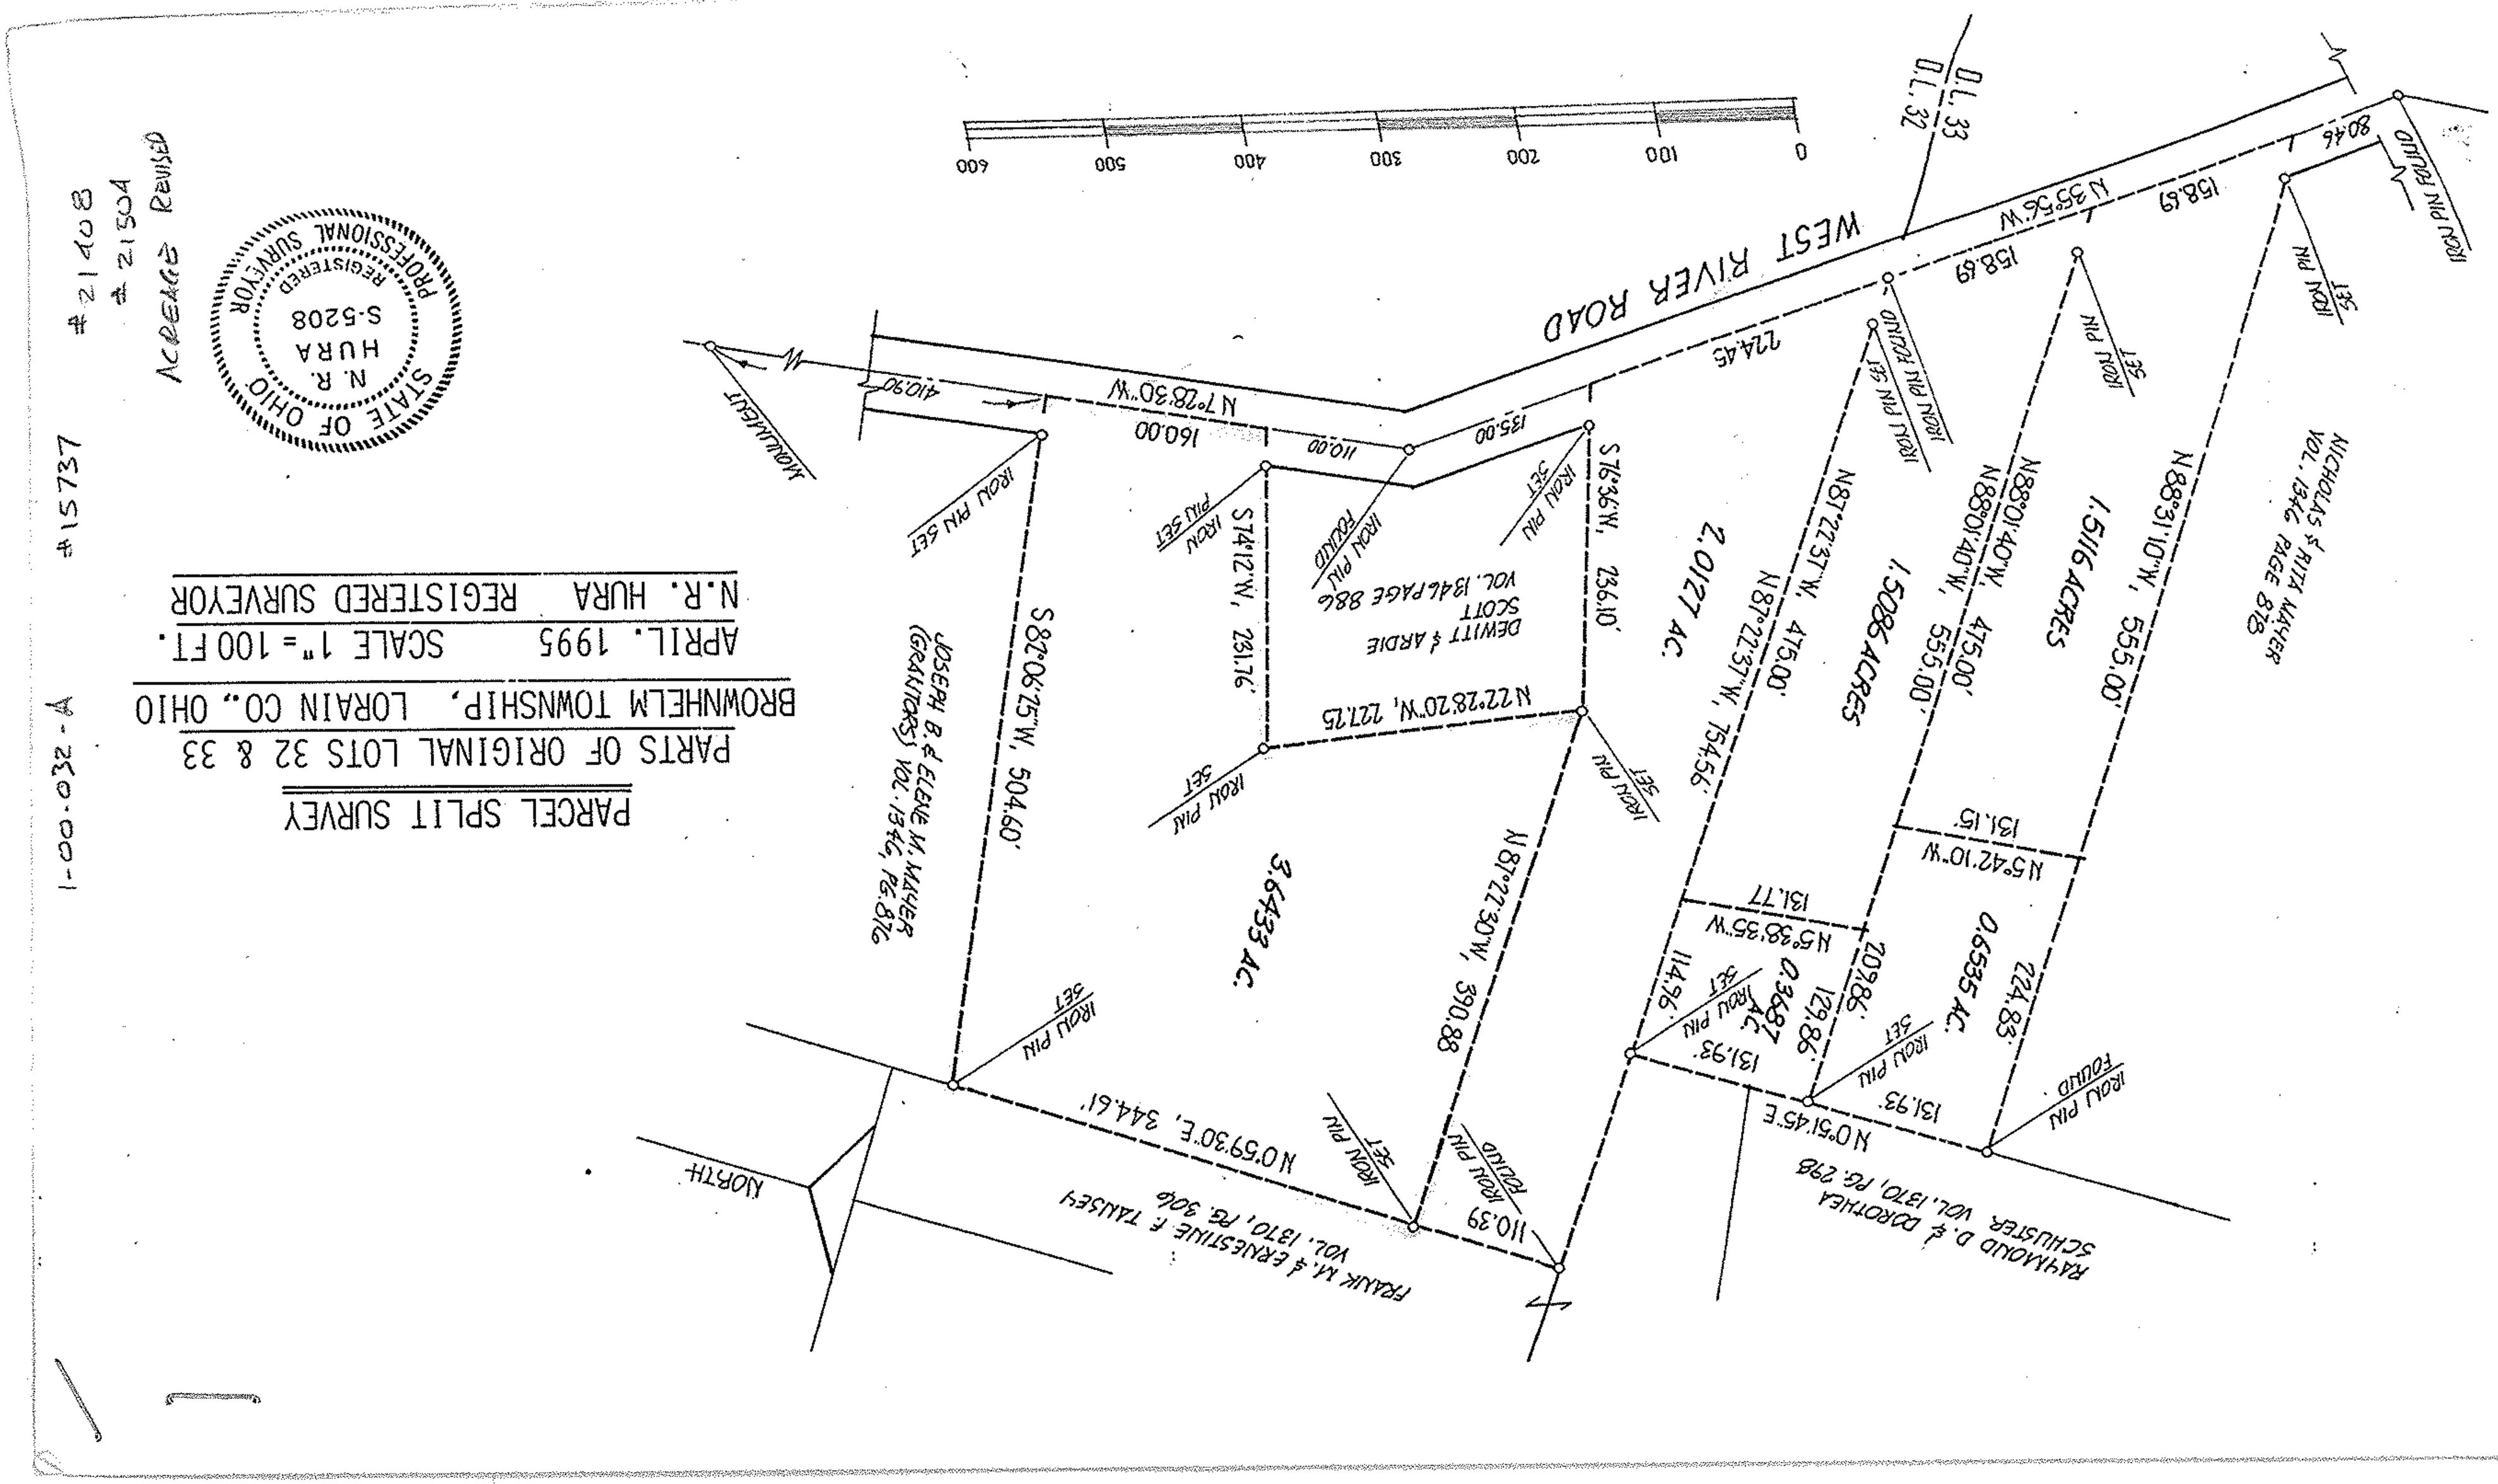

PARCEL SPLIT SURVEY
PARTS OF ORIGINAL LOTS 32 & 33
BROWNHELM TOWNSHIP, LORAIN CO., OHIO
APRIL, 1995 SCALE 1" = 100 FT.
N.R. HURA REGISTERED SURVEYOR
STATE OF OHIO
N. R. HURA
S-5208
REGISTERED
PROFESSIONAL SURVEYOR
ACREAGE REVISED
#21408
#21504
#15737
1-00-032-A
WEST RIVER ROAD
D.L. 33
D.L. 32
N 35°56'W
158.69
80.46
224.45
N 7°28'30"W
160.00
110.00
135.00
410.90
S 76°36'W, 236.10'
S 74°12'W, 231.76'
N 22°28'20"W, 227.25
S 82°06'25"W, 504.60'
N 87°22'30"W, 390.88
N 87°22'37"W, 754.56'
N 87°22'37"W, 475.00'
N 88°01'40"W, 475.00'
N 88°01'40"W, 555.00'
N 88°31'10"W, 555.00'
N 5°42'10"W
131.15'
N 5°38'35"W
131.77
N 0°59'30"E, 344.61'
N 0°51'45"E
131.93'
131.93'
114.96'
129.86'
209.86'
224.83'
110.39
2.0127 AC.
1.5086 ACRES
1.5116 ACRES
3.6433 AC.
0.3687 AC.
0.6535 AC.
DEWITT & ARDIE SCOTT VOL. 1346 PAGE 886
JOSEPH B. & ELENE M. MAYER (GRANTORS) VOL. 1346, PG. 876
NICHOLAS & RITA MAYER VOL. 1346 PAGE 878
FRANK M. & ERNESTINE F. TANSEY VOL. 1370, PG. 306
RAYMOND D. & DOROTHEA SCHUSTER VOL. 1370, PG. 298
IRON PIN SET
IRON PIN FOUND
MONUMENT
NORTH
0
100
200
300
400
500
600