Plat of Survey
for

Ken & Linda Diedrick

Carlisle Twp
Lorain Co.

Section 18
Ohio

Carlson Surveys
August 2005

STATE OF OHIO
RICHARD D. CARLSON
7496
REGISTERED SURVEYOR
9-3-05
P.S.

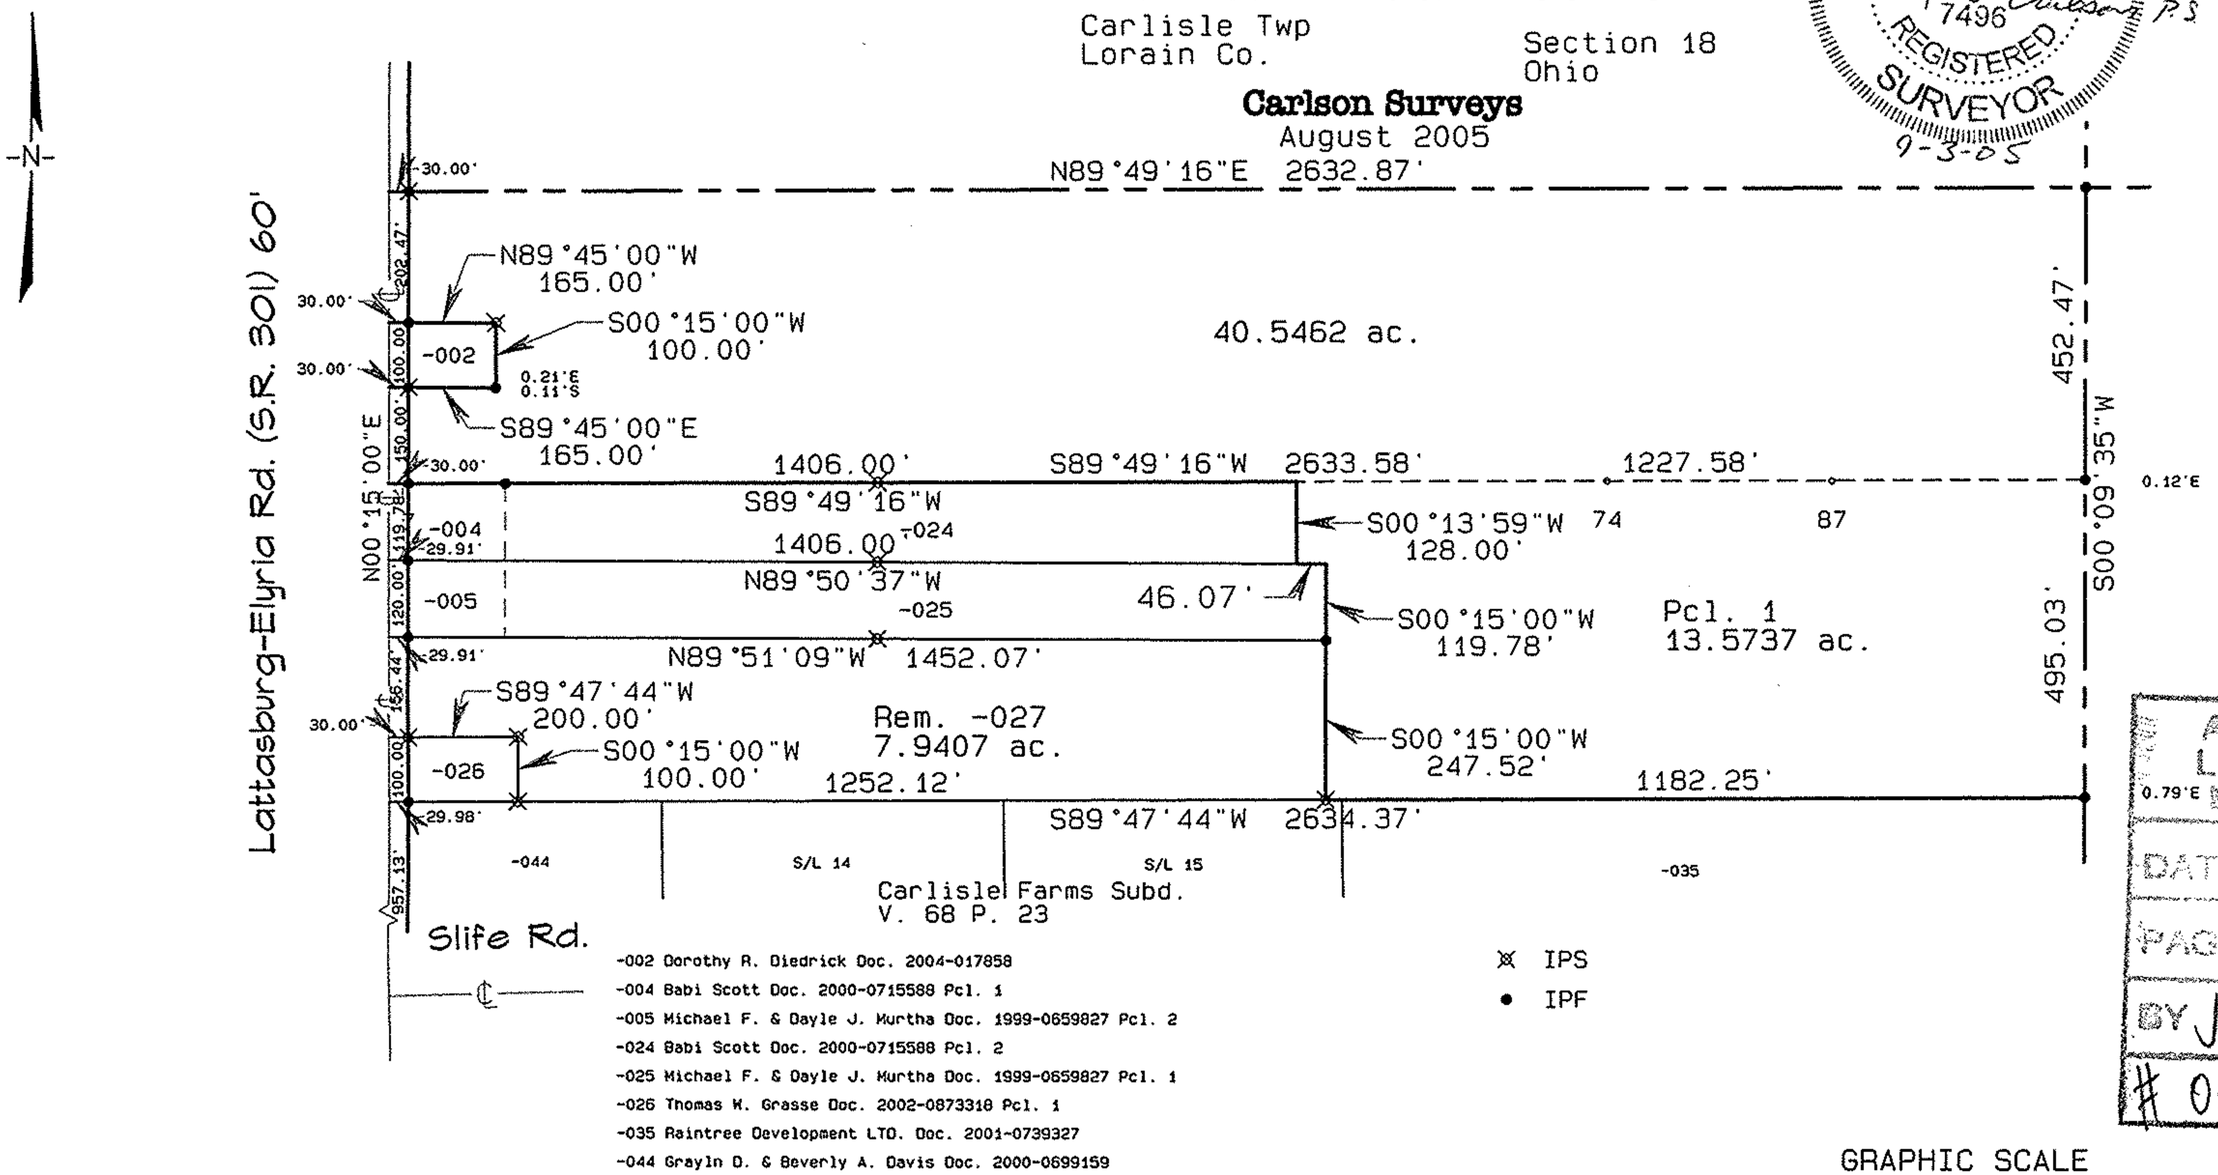

-002 Dorothy R. Diedrick Doc. 2004-017858
-004 Babi Scott Doc. 2000-0715588 Pcl. 1
-005 Michael F. & Dayle J. Murtha Doc. 1999-0659827 Pcl. 2
-024 Babi Scott Doc. 2000-0715588 Pcl. 2
-025 Michael F. & Dayle J. Murtha Doc. 1999-0659827 Pcl. 1
-026 Thomas W. Grasse Doc. 2002-0873318 Pcl. 1
-035 Raintree Development LTD. Doc. 2001-0739327
-044 Grayln D. & Beverly A. Davis Doc. 2000-0699159

⊠ IPS
• IPF

GRAPHIC SCALE 1"=300'

0 300 600 900

№ 02020
APPROVED
LORAIN CO.
MAP DEPT
DATE 10-13-05
PAGE 10-G
BY JHatfield
05-02020