Plat of Survey
for

# Ken & Linda Diedrick

Carlisle Twp
Lorain Co.

Section 18
Ohio

**Carlson Surveys**
August 2005

STATE OF OHIO
RICHARD D CARLSON
7496
REGISTERED SURVEYOR
12-30-05

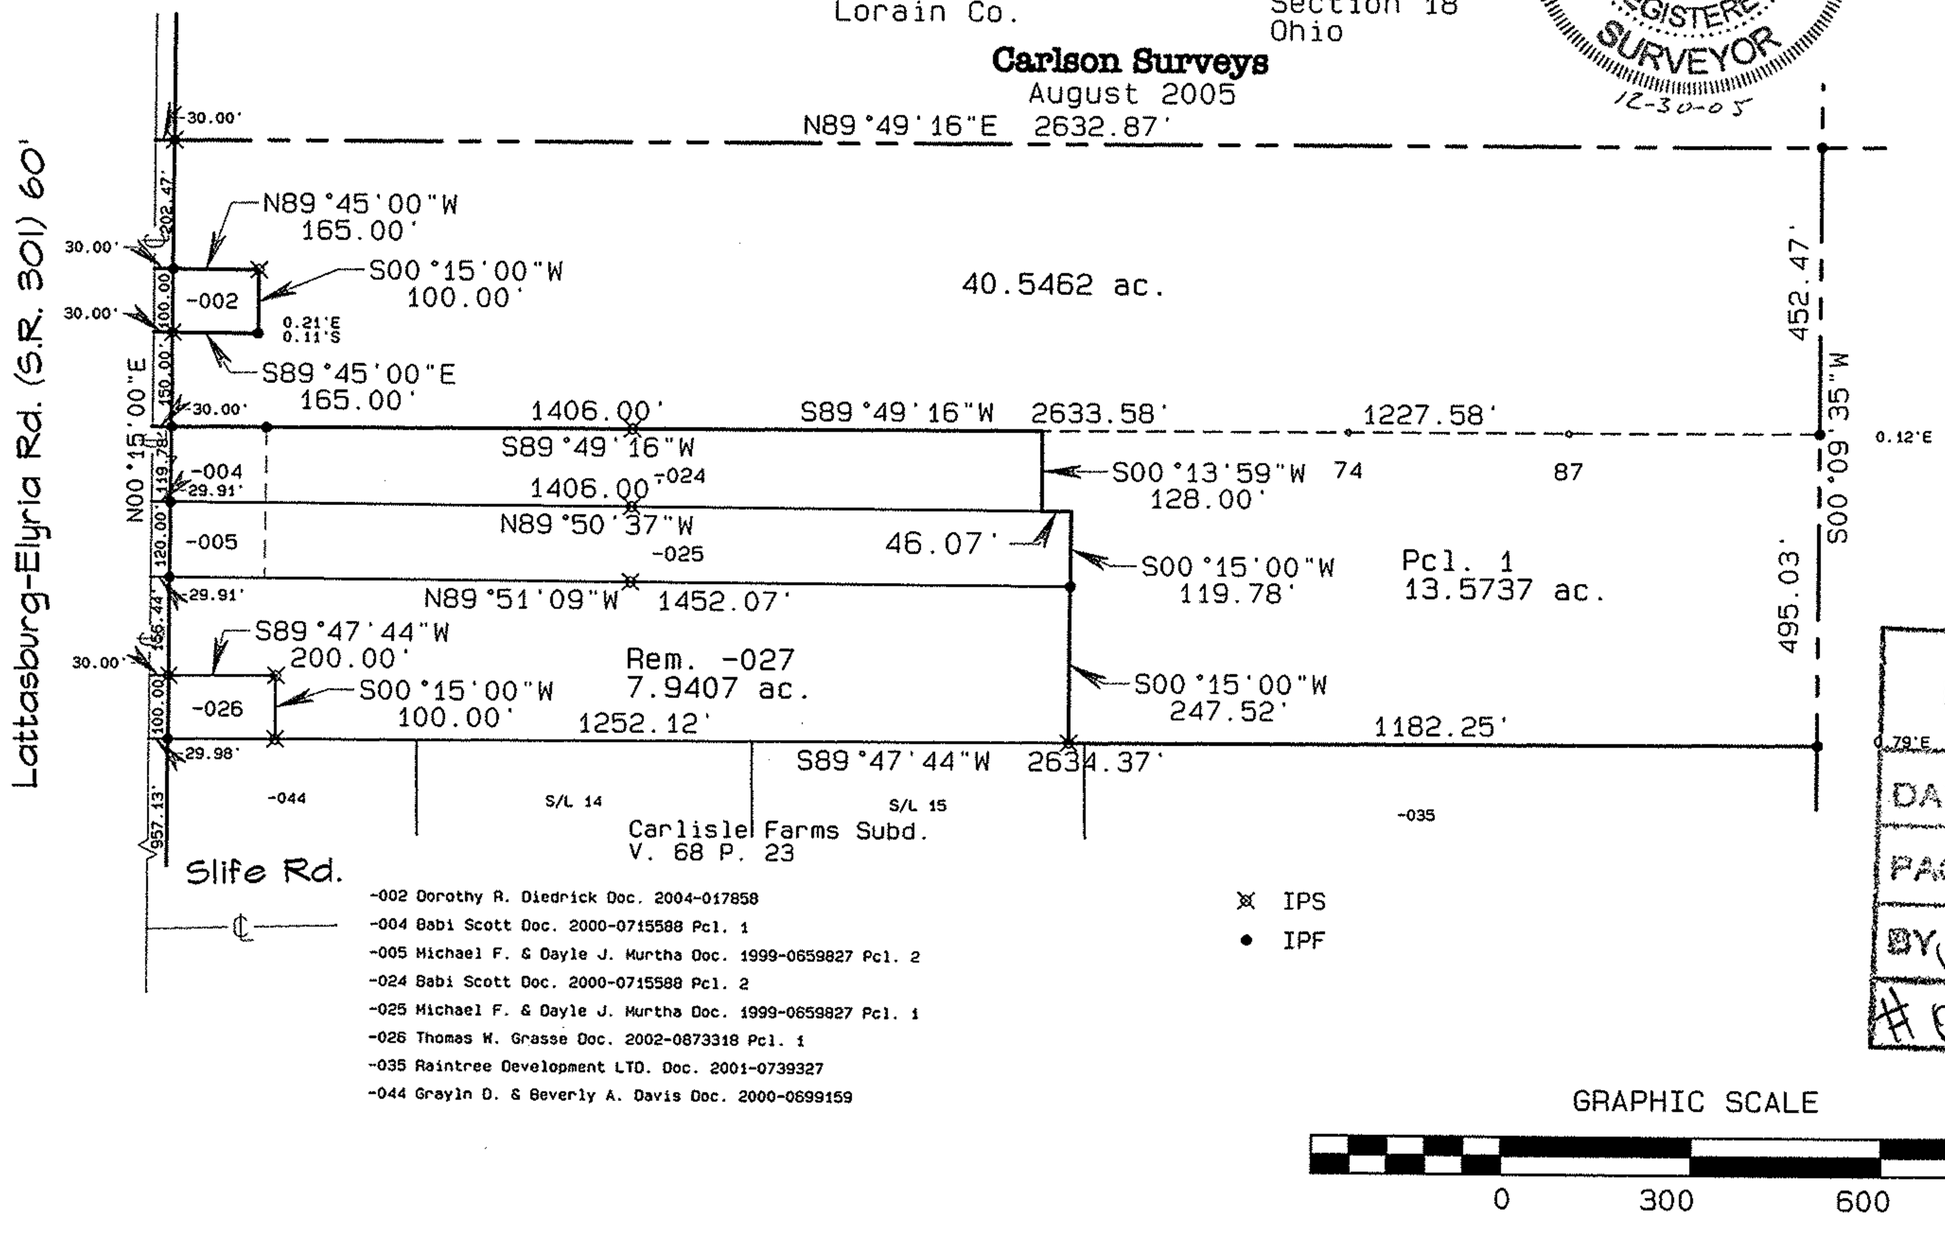


-002 Dorothy R. Diedrick Doc. 2004-017858
-004 Babi Scott Doc. 2000-0715588 Pcl. 1
-005 Michael F. & Dayle J. Murtha Doc. 1999-0659827 Pcl. 2
-024 Babi Scott Doc. 2000-0715588 Pcl. 2
-025 Michael F. & Dayle J. Murtha Doc. 1999-0659827 Pcl. 1
-026 Thomas W. Grasse Doc. 2002-0873318 Pcl. 1
-035 Raintree Development LTD. Doc. 2001-0739327
-044 Grayln D. & Beverly A. Davis Doc. 2000-0699159

⊗ IPS
• IPF

GRAPHIC SCALE 1"=300'

0 300 600 900

No 02083

APPROVED
LORAIN CO.
MAP DEPT
DATE 1-19-06
PAGE 10-00-018D
BY Hatfield
# 06-02083