MAP & INDEX

SHEFFIELD LAKE VILLAGE

SUBDIVISIONS	RECORD VOL	RECORD PAGE	PAGES
ACRE FARMS	10	16	15A-15C
ADELPHI LAND CO.	10	6	14E-14H
BORDER CITIES WEST SHORE	10	3	14A-14D
BORDER CITIES SHORE SUBN & BUCKEYE CO. CLUB	10 11	30 13	4B-4G 4Q-4U
CLEVELAND BEACH	9	30	6A-6I
COMMUNITY BEACH	11	1-2	6J-6L
CORAL BEACH NO. 1 & NO. 2	11 12	17-18 21	14I-14R
COVE BEACH	11	11	4M-4P
KNICKERBOCKER SUBN NO. 2	12	16	5A-5F
LAKE BREEZE ALLOT	10	21	7A-7G
LAKEWOOD BEACH	10	29	7H-7M
LAKE ERIE MANOR	13	9	6-J,K,L,O,P
OAK PARK SUBN	12	14	12-B
ROWELYN BEACH	11	9-10	6J-6N
SHEFFIELD ON THE LAKE	11	7	4B-4H-4L
SHORE SUBN & BUCKEYE COUNTRY CLUB	10 11	30 13	4B-4G 4Q-4U
SUNSET COUNTRY CLUB	11	6	4H-4K
" " " NO. 2	11	19	7H-7K,7N-7P
WEST SHORE SUBN	10	3	14A-14D

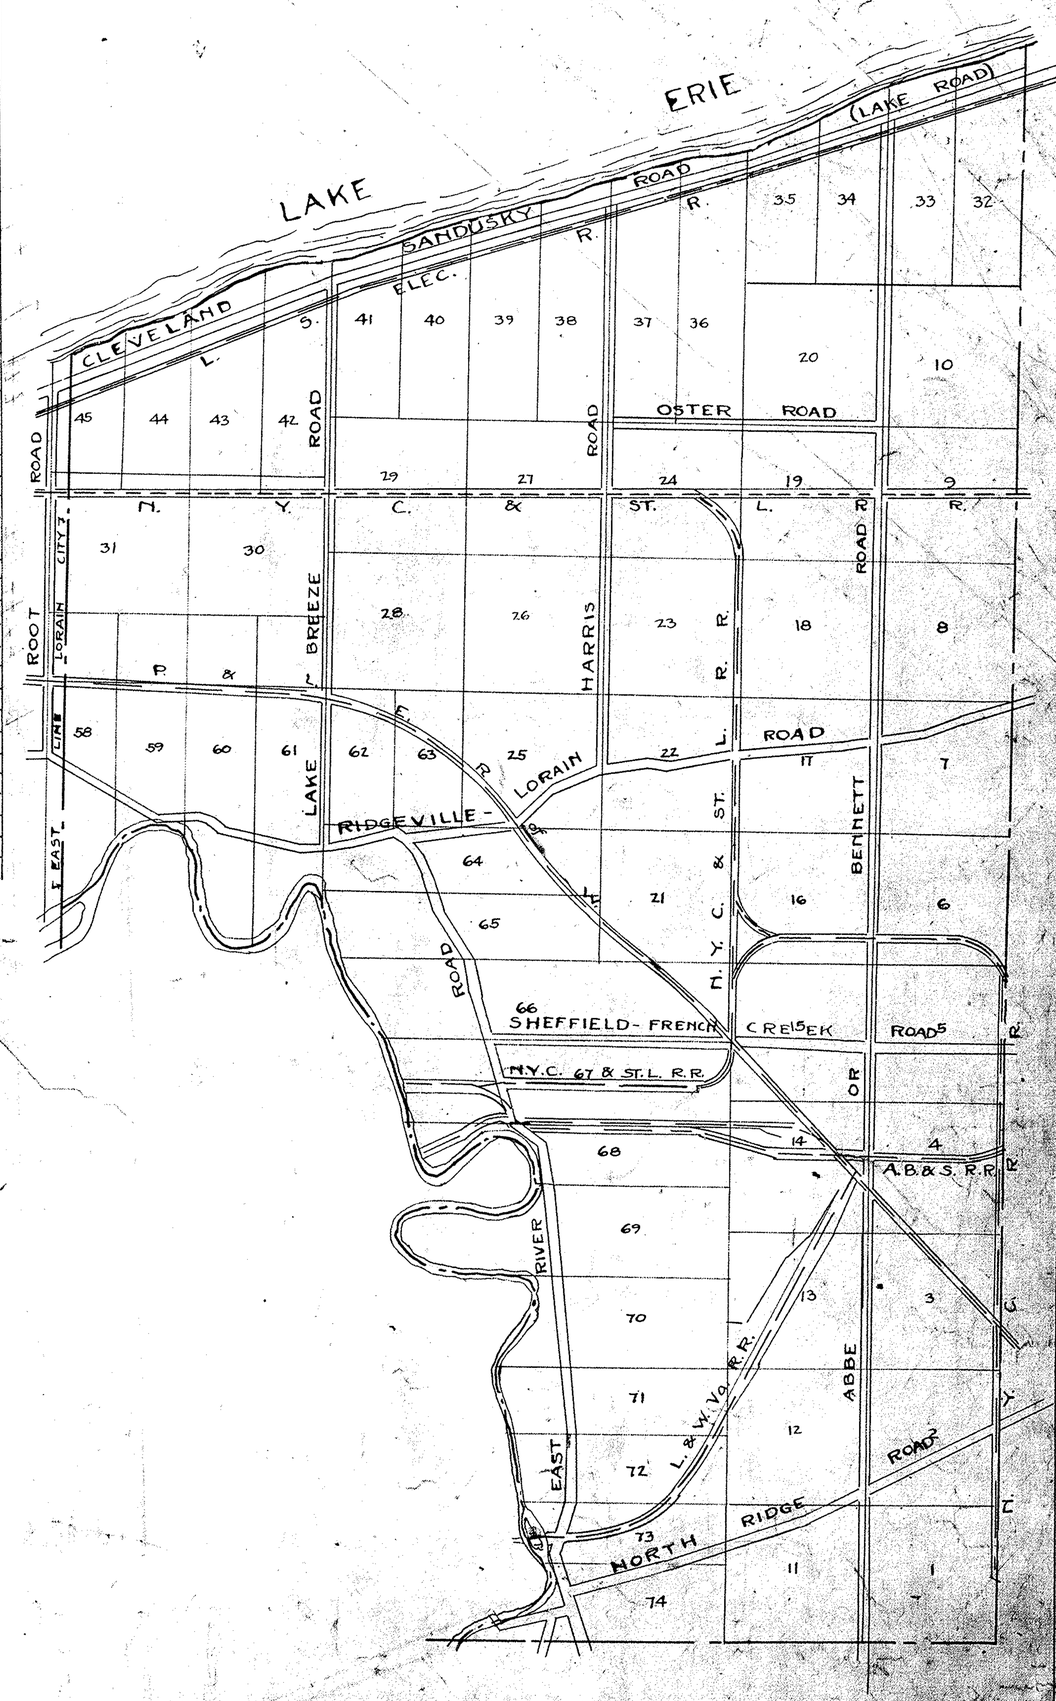

LOT	PAGE
1	1
2	1
3	1
4	2
5	2
6	2
7	3
8	3
9	3
10	4
11	1
12	1
13	1
14	2
15	2
16	2
17	3
18	3
19	3
20	4
21	12
22	5
23	5
24	5
25	5
26	5
27	5
28	5
29	5
30	7
31	7
32	4
33	4
34	4
35	4
36	14
37	14
38	14
39	6
40	6
41	6
42	7
43	7
44	7
45	7
58	13
59	13
60	13
61	13
62	5
63	5
64	12
65	12
66	12
67	12
68	12
69	15
70	15
71	15
72	11
73	11
74	11