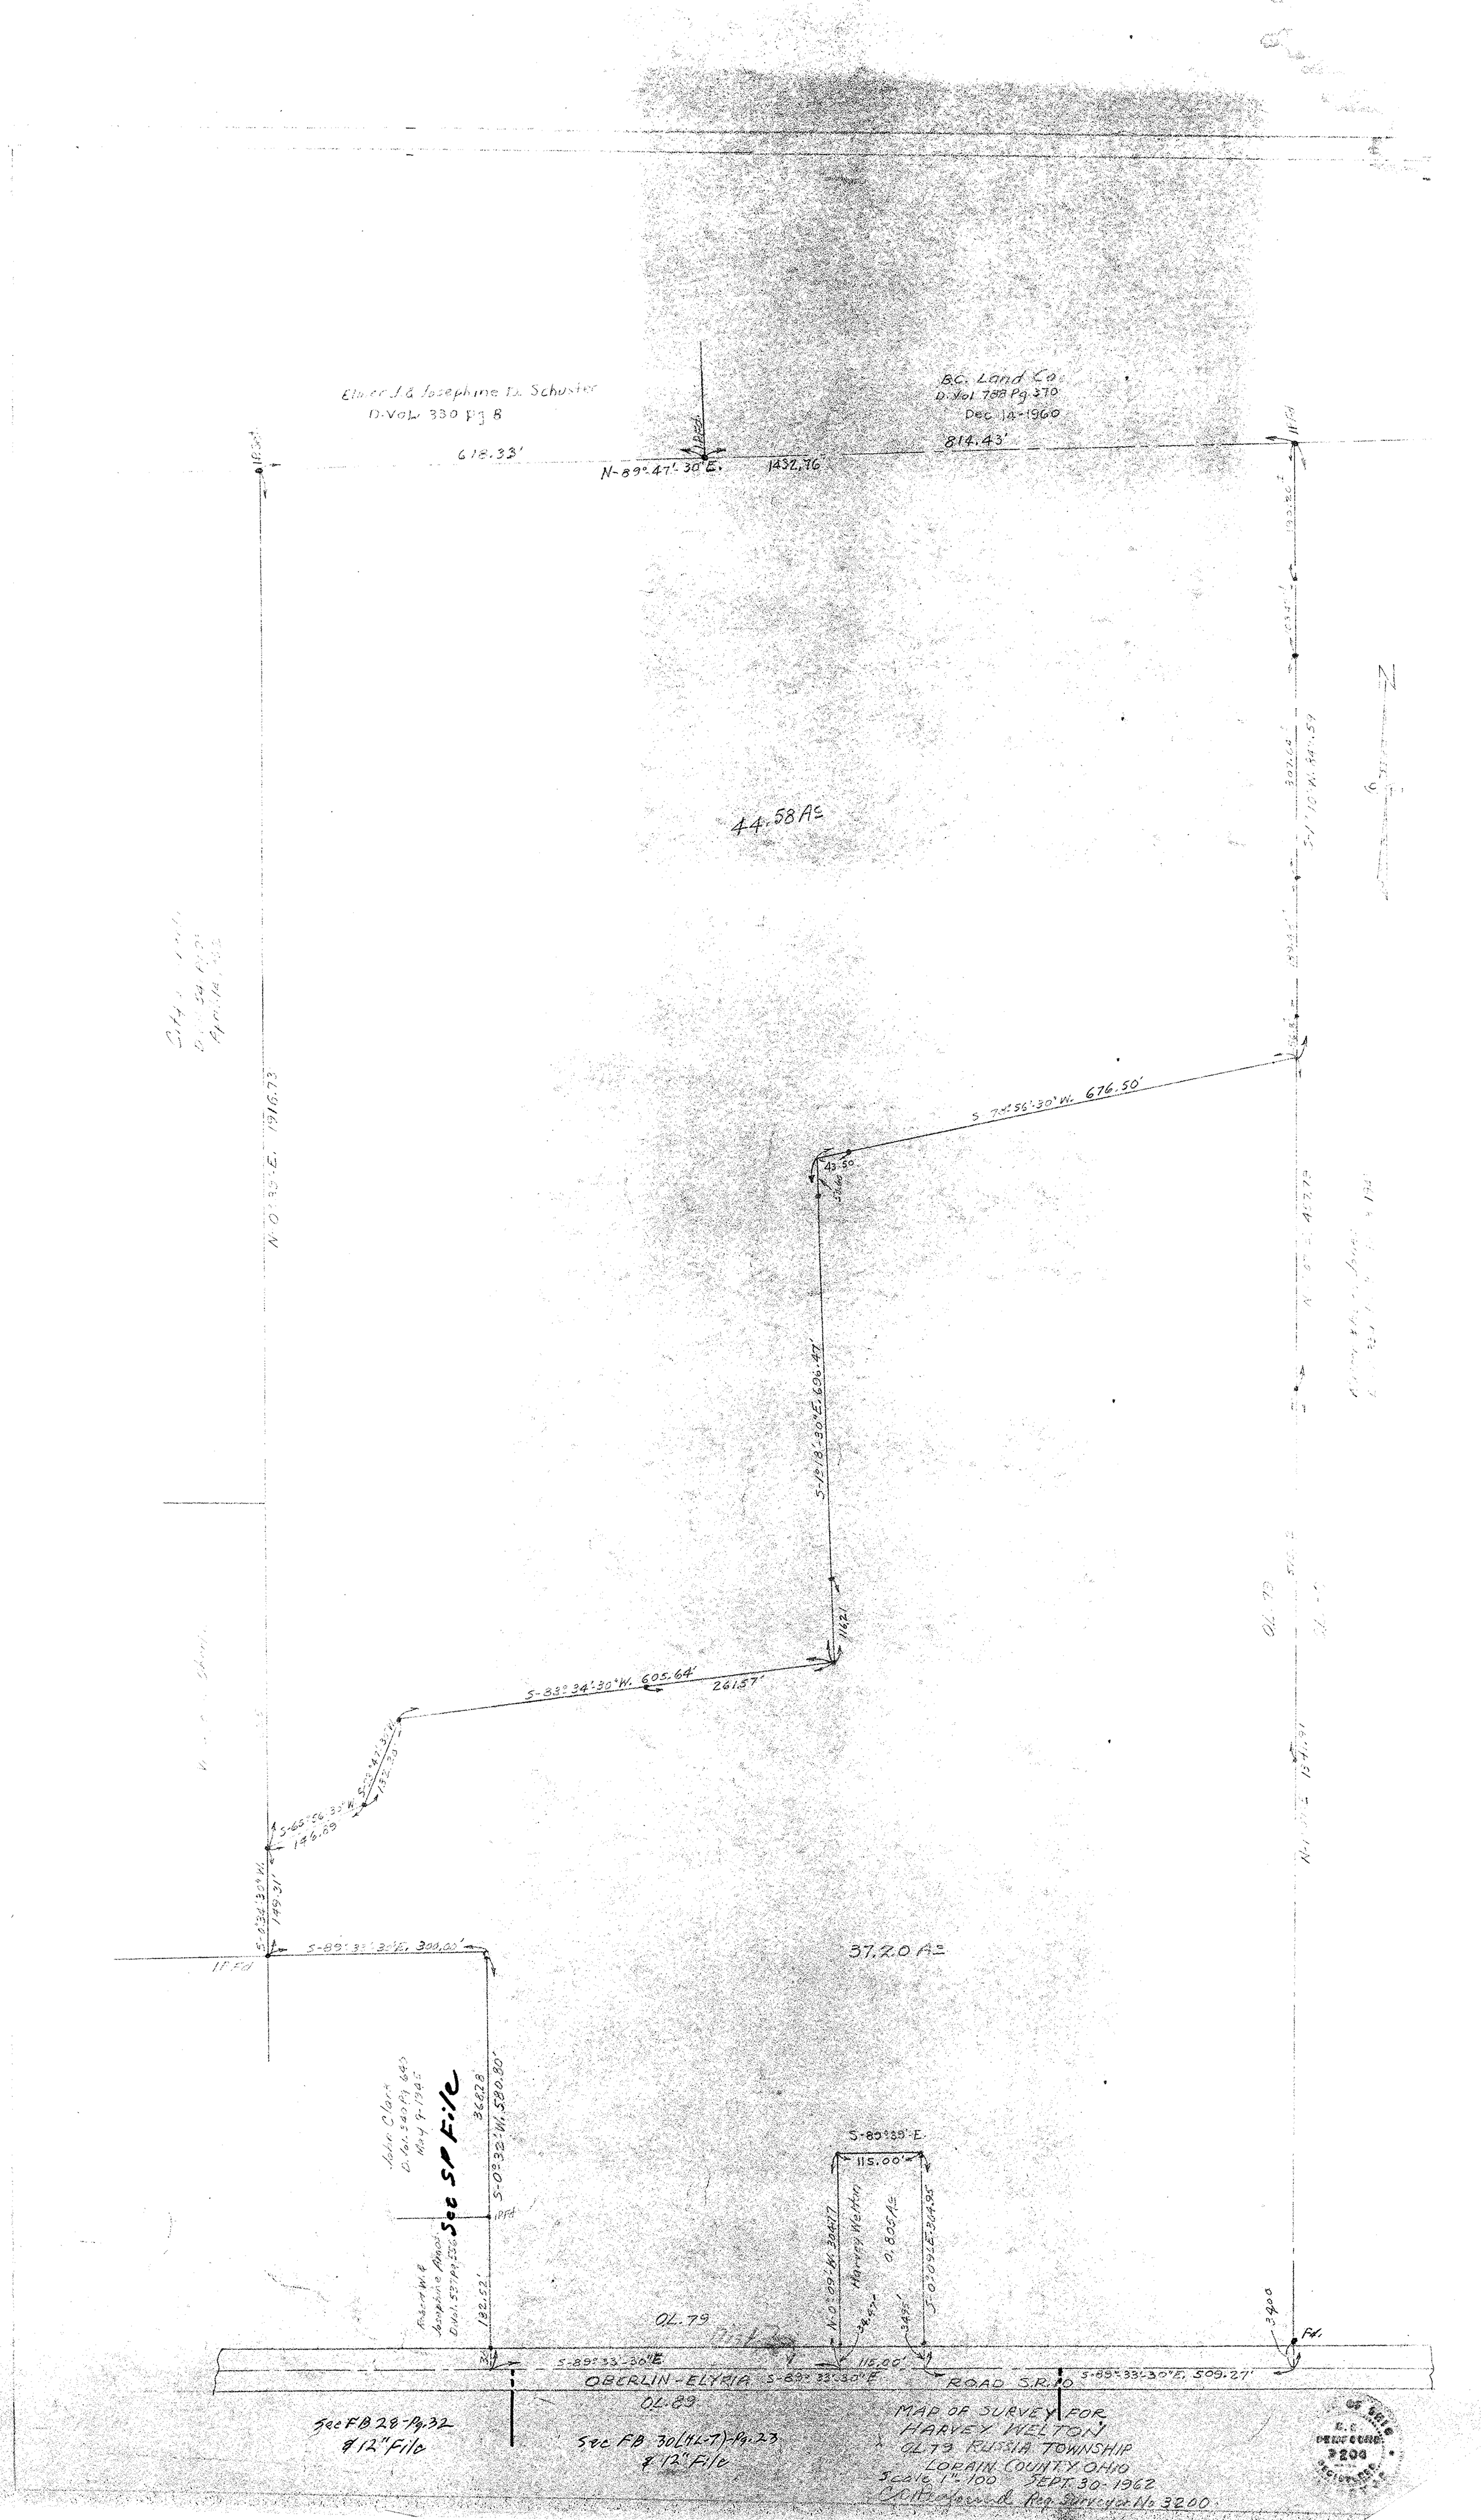
Elmer J. & Josephine M. Schuster
D. Vol. 330 Pg 8
B.C. Land Co.
D. Vol. 788 Pg 370
Dec. 14-1960
618.33'
N-89°47'30"E. 1432.76'
814.43'
44.58 Ac
S 74°56'30"W. 676.50'
43.50
S-19°18'30"E. 696.47'
1162.1'
S-83°34'30"W. 605.64'
261.57'
S-65°56'30"W.
146.89'
S-0°32'30"W.
149.31'
S-89°33'30"E. 300.00'
37.20 Ac
S-0°32'W. 580.80'
364.28'
182.52'
John Clark
D. Vol. 340 Pg 645
May 9-1945
See SP File
Robert W. & Josephine Amos
D. Vol. 537 Pg 556
See SP File
S-89°39'E.
115.00'
Harvey Welton
0.805 Ac
N-0°09'W. 304.77'
S-0°09'E. 304.95'
OL. 79
S-89°33'30"E
115.00'
S-89°33'30"E. 509.27'
OBERLIN-ELYRIA ROAD S.R. 10
OL. 89
See FB 28-Pg. 32
& 12" File
See FB 30(HL-7)-Pg. 23
& 12" File
MAP OF SURVEY FOR
HARVEY WELTON
OL 79 RUSSIA TOWNSHIP
LORAIN COUNTY OHIO
Scale 1" = 100' SEPT. 30-1962
Registered Reg. Surveyor No. 3200
STATE OF OHIO
U.S. DEPT. OF LABOR
3200
REGISTERED