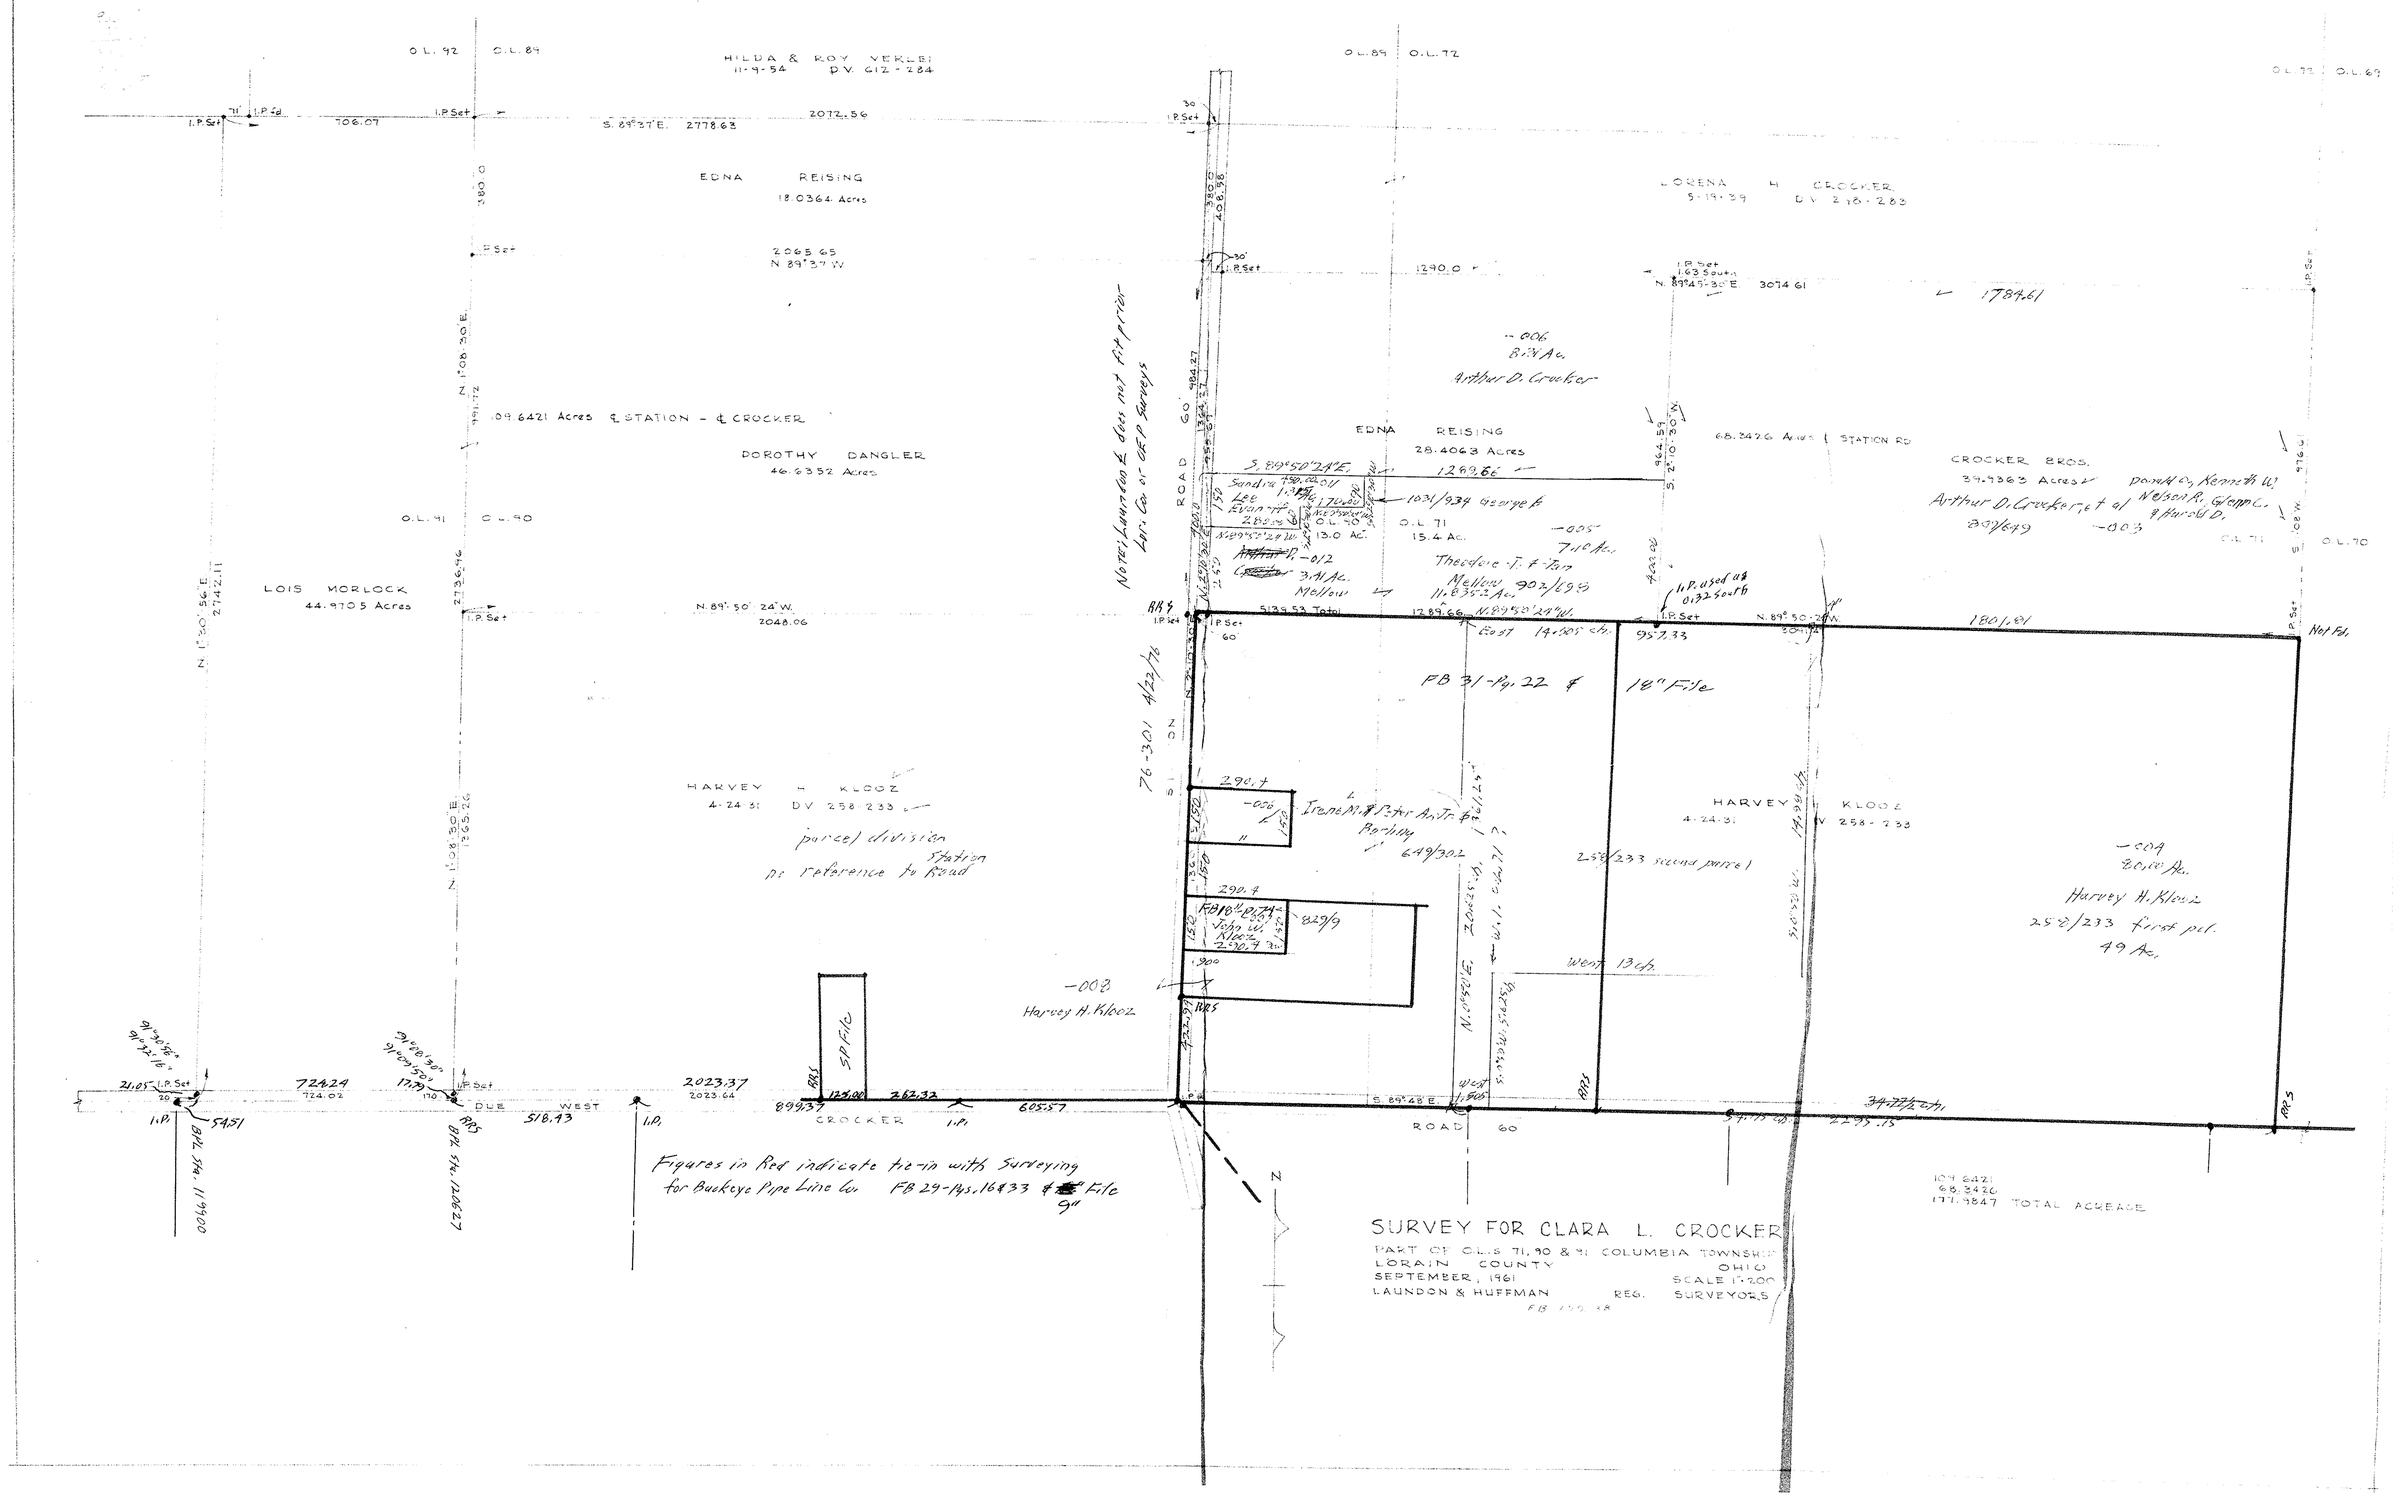
O.L. 92
O.L. 89
HILDA & ROY VERLEI
11-9-54 D.V. 612-284
I.P. Set
706.07
S. 89°37'E. 2778.63
2072.56
EDNA REISING
18.0364 Acres
2065.65
N. 89°37' W.
N 1°08'30"E.
109.6421 Acres ℄ STATION - ℄ CROCKER
DOROTHY DANGLER
46.6352 Acres
O.L. 41
O.L. 90
LOIS MORLOCK
44.9705 Acres
N. 89°50'24" W.
2048.06
N 1°30'56"E
2742.11
HARVEY H KLOOZ
4-24-51 DV 258-233
parcel division
Station
no reference to Road
-008
Harvey H. Kloez
SP File
CROCKER
899.37
123.00
262.32
605.57
DUE WEST
518.93
724.24
724.02
21.05
54.51
BPL Vol. 111-900
BPL Vol. 120-627
2023.37
2023.64
Figures in Red indicate tie-in with Surveying
for Buckeye Pipe Line Co. FB 29-Pgs. 16&33 & File 9"
O.L. 89
O.L. 72
O.L. 69
LORENA H CROCKER
5-19-39 D.V. 218-283
1290.0
N. 89°45'30"E 3074.61
1784.61
-006
8.14 Ac.
Arthur D. Crocker
EDNA REISING
28.4063 Acres
S. 89°50'24"E.
1269.86
68.3426 Acres ℄ STATION RD
CROCKER BROS.
39.9363 Acres
Arthur D. Crocker et al
297/649
-003
Donald W. Kenneth W. Nelson R. Gump C. & Harold D.
O.L. 71
O.L. 70
ROAD 60
Sandra Lee Evan
1031/939 George
O.L. 90
13.0 Ac.
O.L. 71
15.4 Ac.
-005
7.10 Ac.
Theodore T. & Tom Mellow 903/693
11.835-2 Ac.
-012
3.41 Ac.
Mellow
5139.53 Total
12.89.66
N. 89°50'24" W.
1801.81
Not Fd.
Iron used as 0.32 South
Not Fd.
Not Fd.
Not Fd.
Not Fd.
East 14.905 ch.
957.33
FB 31-Pg. 22 &
18" File
76-301 4/22/76
290.4
-006
Irene M. & Peter A. Jr. & Bertha
649/302
290.4
FB 18 Pg. 27
John W. Kloez
829/9
-008
Harvey H. Kloez
West 13 ch.
HARVEY H KLOOZ
4-24-51 DV 258-233
258/233 second parcel
-009
8.0 Ac.
Harvey H. Kloez
258/233 first pcl.
49 Ac.
S. 89°48'E.
ROAD 60
2295.13
109.6421
68.3426
177.9847 TOTAL ACREAGE
SURVEY FOR CLARA L. CROCKER
PART OF O.L.S 71, 90 & 91 COLUMBIA TOWNSHIP
LORAIN COUNTY OHIO
SEPTEMBER, 1961 SCALE 1"=200'
LAUNDON & HUFFMAN REG. SURVEYORS
FB 129-48