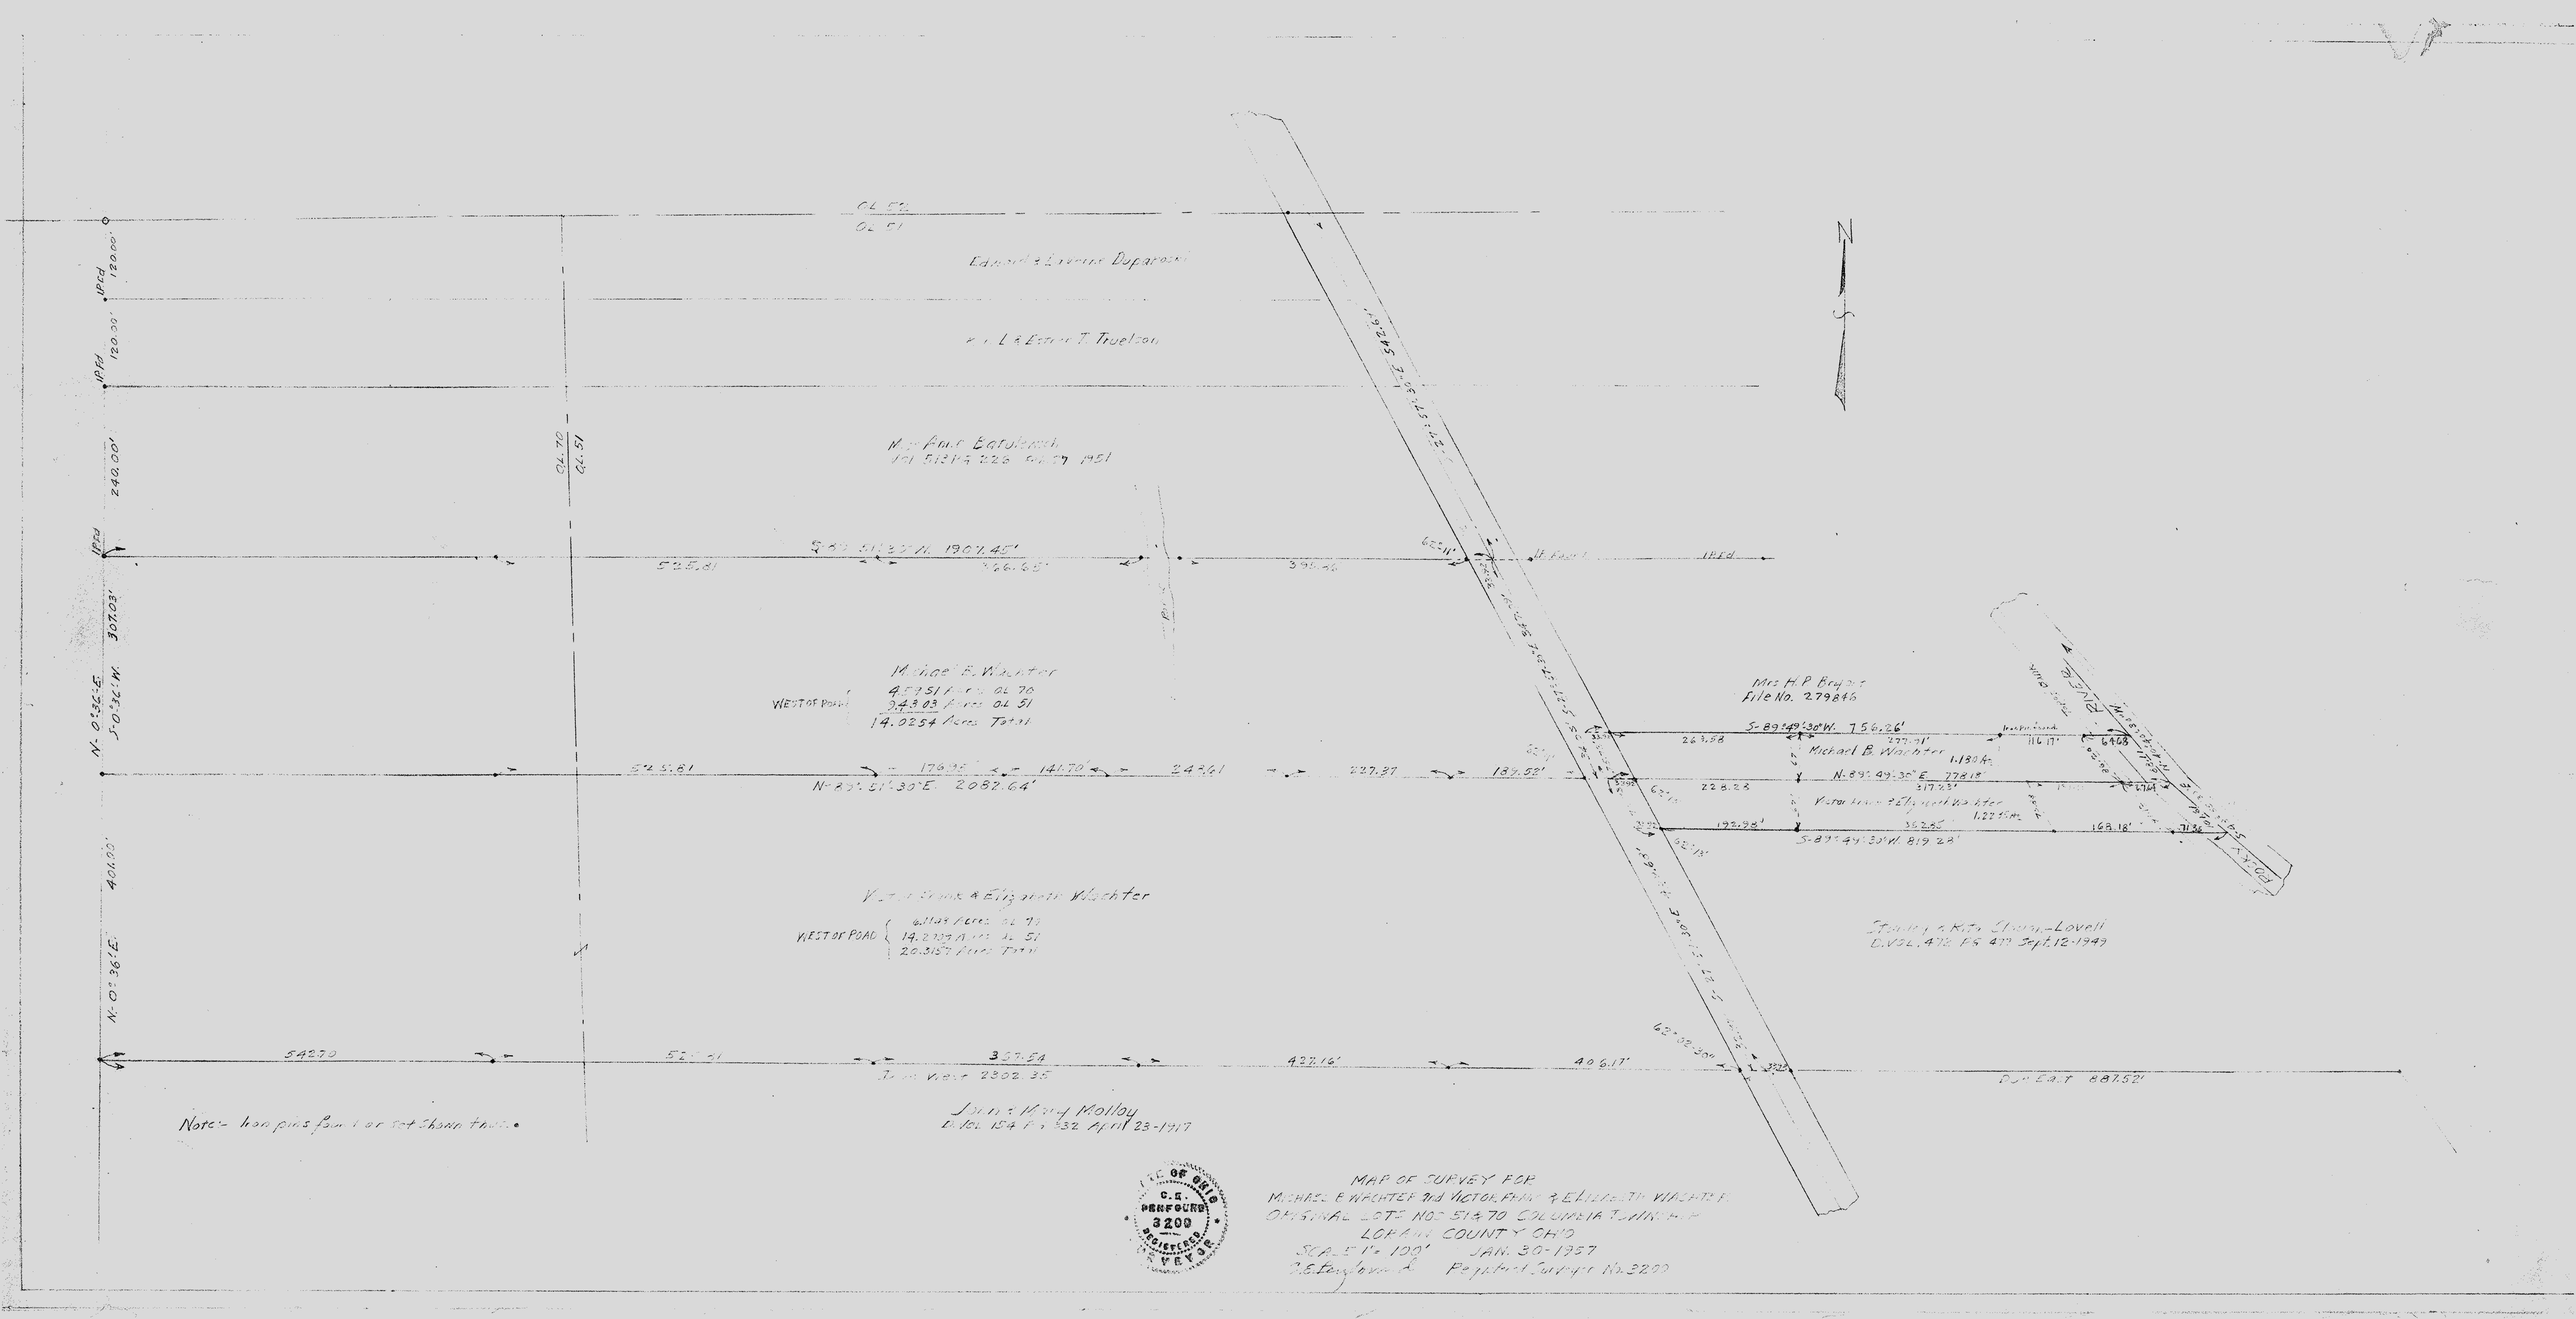
OL 52
OL 51
Edward & Lorraine Duparone
L & Estella T. Truelson
Mary Anne Batulevich
Vol 512 Pg 226 Oct 27 1951
OL 70
OL 51
Michael E. Wachter
4.5951 Acres OL 70
9.4303 Acres OL 51
14.0254 Acres Total
WEST OF POND
Victor Frank & Elizabeth Wachter
6.1145 Acres OL 70
14.2709 Acres OL 51
20.3157 Acres Total
WEST OF POND
John & Mary Molloy
D. Vol 154 Pg 532 April 23-1917
Mrs. H. P. Bryant
File No. 279846
Michael B. Wachter
1.180 Ac.
Victor Frank & Elizabeth Wachter
1.227 Ac.
Stanley & Rita Simon-Lovell
D. Vol. 478 Pg 477 Sept 12-1949
Note:- Iron pins found or set shown thus.
MAP OF SURVEY FOR
MICHAEL E. WACHTER and VICTOR FRANK & ELIZABETH WACHTER
ORIGINAL LOTS NOS. 51 & 70 COLUMBIA TOWNSHIP
LORAIN COUNTY OHIO
SCALE 1" = 100'
JAN. 30-1957
Registered Surveyor No. 3200
STATE OF OHIO
C. E.
PERFOURD
3200
REGISTERED
SURVEYOR