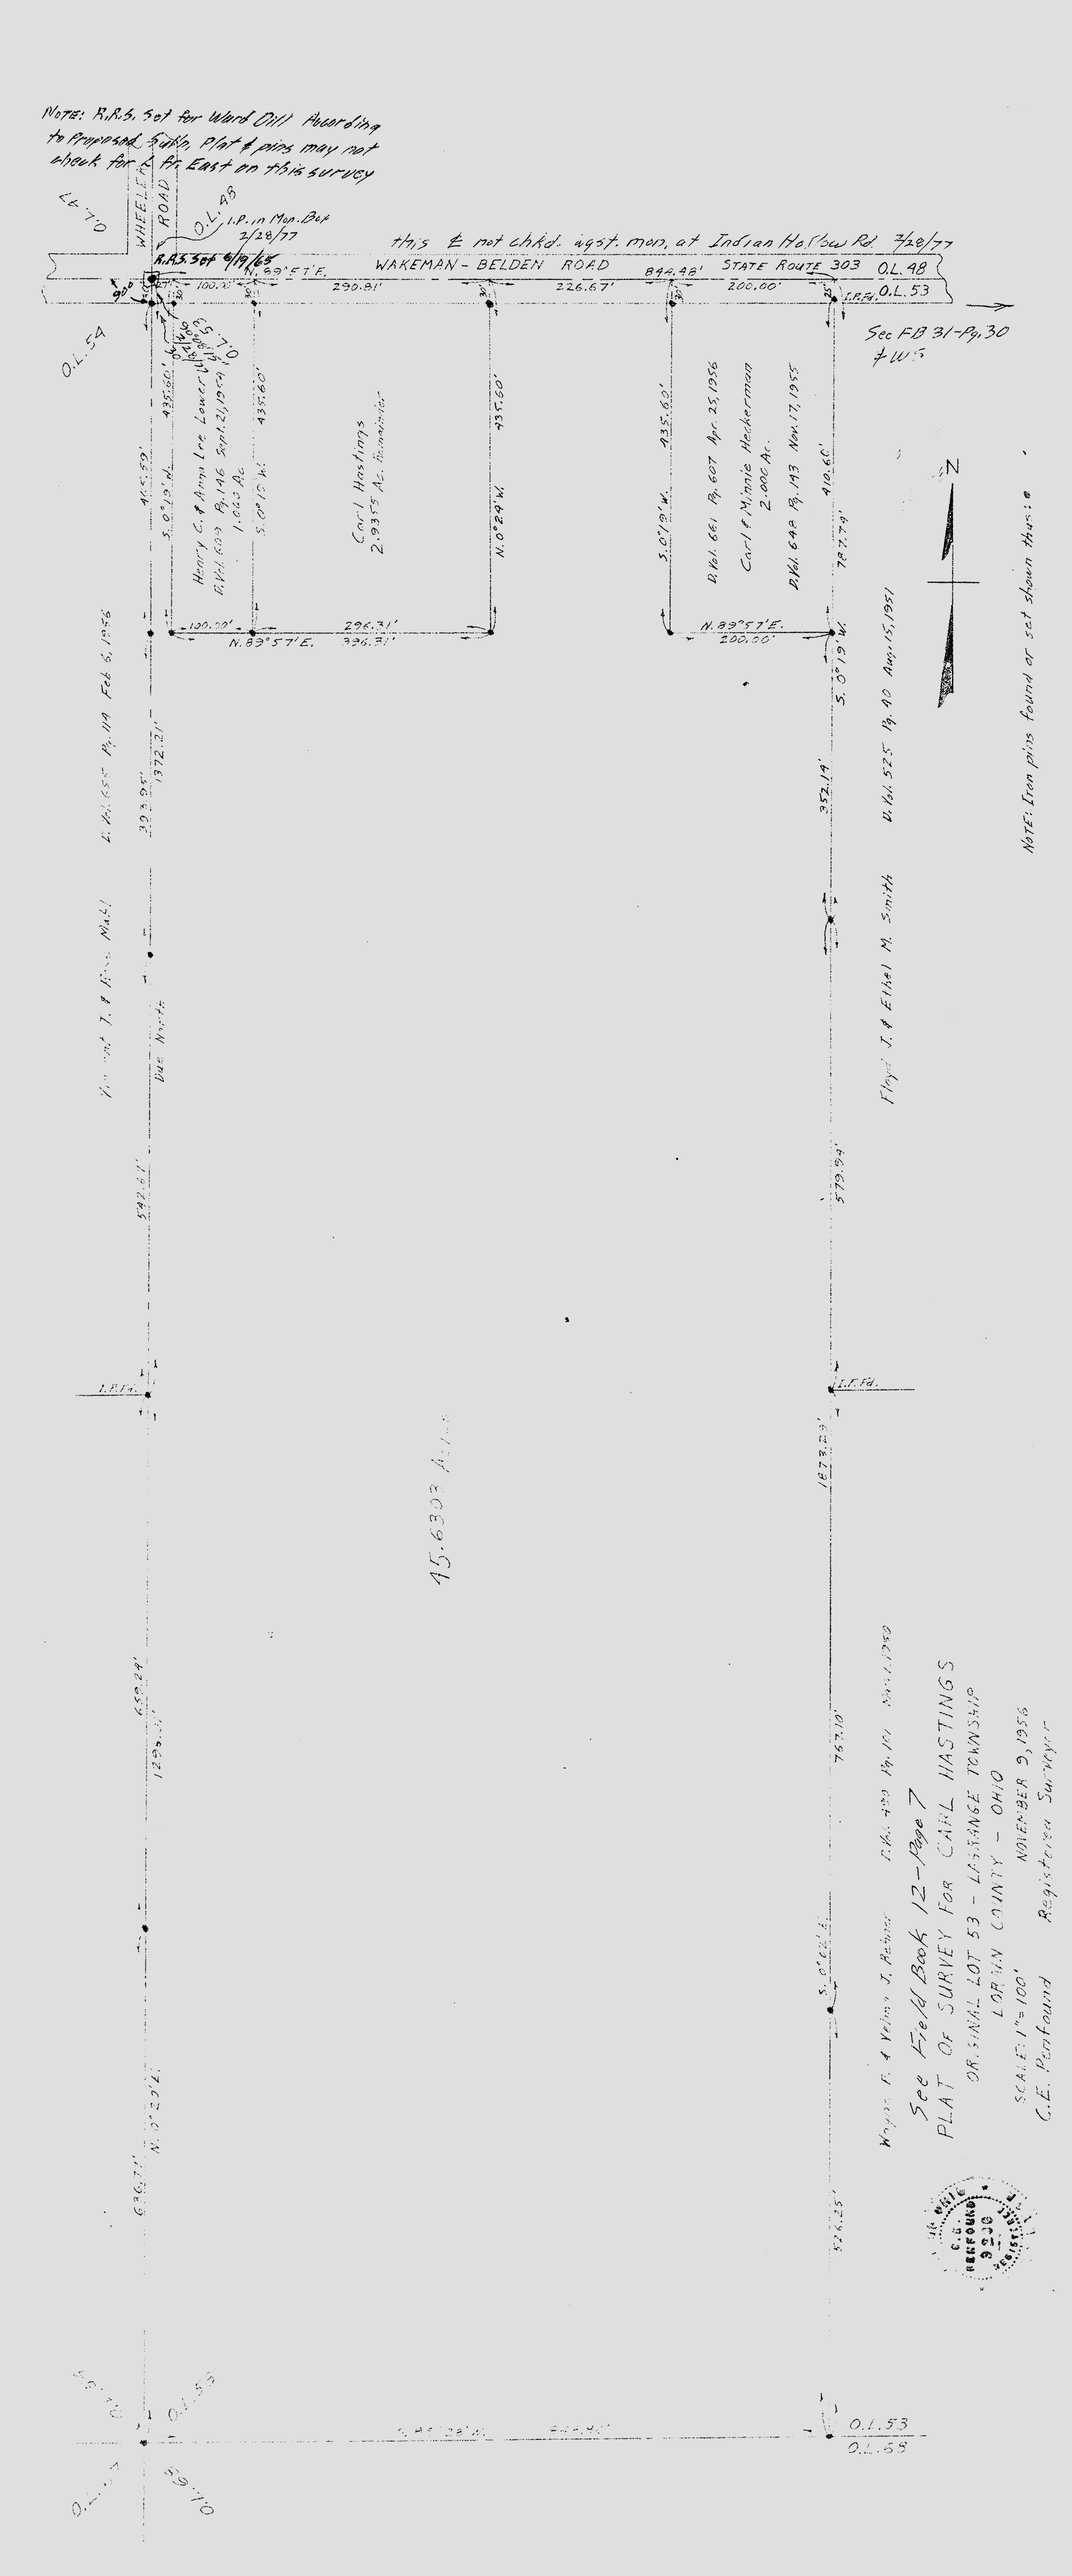
NOTE: R.R.S. Set for Ward Oill According to Proposed Subdv. Plat & pins may not check for E & W on this survey
WHEELER ROAD
O.L. 48
I.P. in Mon. Box 2/28/77
R.R. Set 6/9/65
this ℄ not chkd. agst. mon. at Indian Hollow Rd. 7/28/77
WAKEMAN - BELDEN ROAD
894.48'
STATE ROUTE 303
O.L. 48
O.L. 53
I.P.F.
O.L. 54
Sec FB 31-Pg. 30 + W's
N. 89°57'E.
100.00'
290.81'
226.67'
200.00'
435.60'
Henry C. & Anna Lee Lawrence
D.V.H. 609 Pg. 146 Sept. 21, 1954
1.000 Ac.
Carl Hastings
2.9355 Ac. (more or less)
D. Vol. 661 Pg. 607 Apr. 25, 1956
Carl & Minnie Heckerman
2.000 Ac.
D.V.H. 648 Pg. 193 Nov. 17, 1955
410.66'
N. 0°29'W.
S. 0°19'W.
296.31'
334.31'
200.00'
S. 0°19' W.
Floyd J. & Ethel M. Smith
D. Vol. 525 Pg. 90 Aug. 15, 1951
L. Vol. 657 Pg. 119 Feb. 6, 1956
372.21'
352.19'
Due North
542.21'
579.94'
I.P.Fd.
15.6302 Ac.
1873.23'
659.24'
1295.43'
767.10'
N. 0°23'E.
696.71'
524.25'
Wayne F. & Velma J. Reiner
D.V.H. 499 Pg. 191 Nov. 1, 1950
See Field Book 12-Page 7
PLAT OF SURVEY FOR CARL HASTINGS
ORIGINAL LOT 53 - LAFAYETTE TOWNSHIP
LORAIN COUNTY - OHIO
SCALE: 1" = 100'
NOVEMBER 9, 1956
C.E. Portland
Registered Surveyor
O.L. 53
O.L. 55
S. 89°28'W.
O.L. 54
O.L. 55