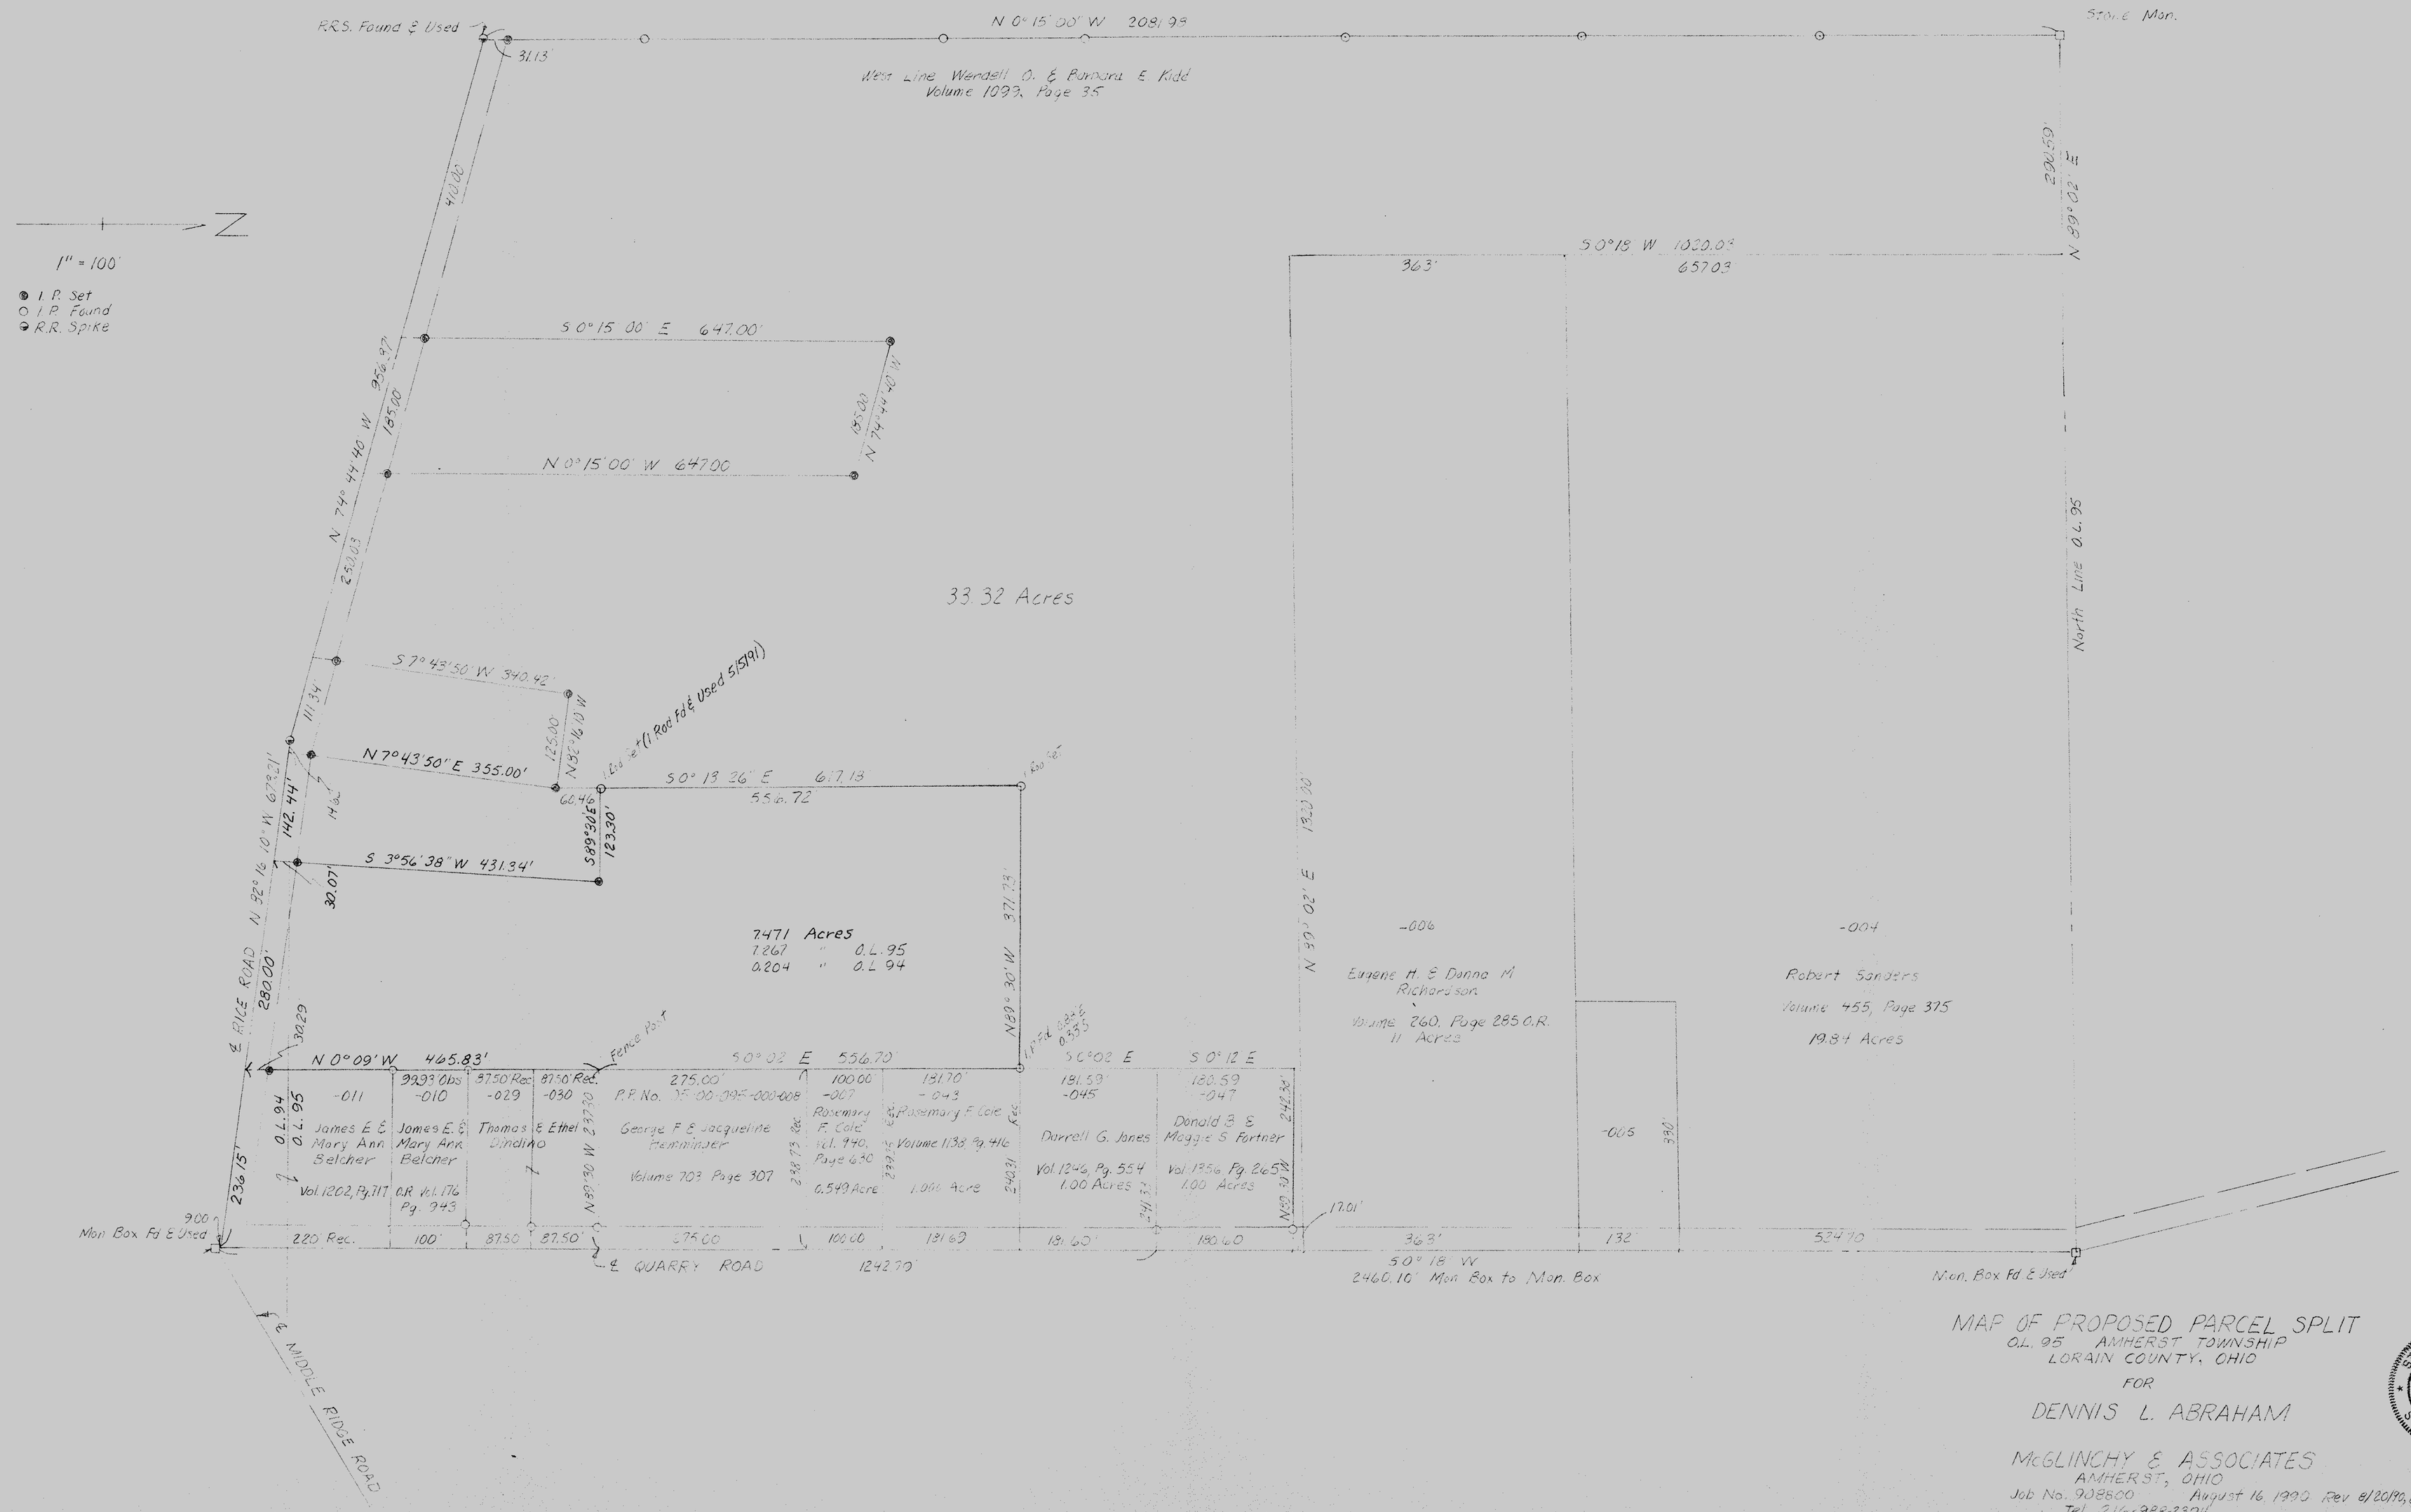
P.R.S. Found & Used
N 0° 15' 00" W 2081.93
Stone Mon.
West Line Wendell O. & Barbara E. Kidd
Volume 1093, Page 35
1" = 100'
I.P. Set
I.P. Found
R.R. Spike
S 0° 15' 00" E 647.00'
N 0° 15' 00" W 647.00
N 74° 44' 40" W 356.37
S 7° 43' 50" W 340.42'
N 7° 43' 50" E 355.00'
S 3° 56' 38" W 431.34'
S 0° 13' 26" E 617.13
556.72
33.32 Acres
7.471 Acres
7.267 " O.L. 95
0.204 " O.L. 94
N 0° 09' W 465.83'
S 0° 02' E 556.70'
S 0° 18' W 1020.03
657.03
363'
N 89° 02' E 1300.50
Line O.L. 95
Eugene M. & Donna M. Richardson
Volume 260, Page 285 O.R.
11 Acres
Robert Sanders
Volume 455, Page 375
19.84 Acres
James E. & Mary Ann Belcher
Vol. 1202, Pg. 717
James E. & Mary Ann Belcher
O.R. Vol. 176 Pg. 943
Thomas & Ethel Dindino
George F. & Jacqueline Hemminger
Volume 703 Page 307
Rosemary F. Cole
Vol. 940, Page 630
0.549 Acre
Rosemary F. Cole
Volume 1138 Pg. 416
1.001 Acre
Darrell G. Jones
Vol. 1246, Pg. 554
1.00 Acres
Donald B. & Maggie S. Fortner
Vol. 1356, Pg. 265
1.00 Acres
Mon. Box Fd & Used
℄ QUARRY ROAD
1242.70'
50° 18' W
2460.10' Mon. Box to Mon. Box
Mon. Box Fd & Used
℄ RIDGE ROAD
℄ MIDDLE RIDGE ROAD
N 32° 16' 10" W 672.71'
280.00'
236.75'
142.41'
111.34'
30.07'
30.29'
9.00'
220 Rec.
100'
87.50
87.50
275.00
100.00
131.60
131.60
180.60
132'
524.70'
17.01'
-006
-004
-005
-011
-010
-029
-030
-007
-043
-045
-047
O.L. 94
O.L. 95
Fence Post
Iron Pipe Found 0.55'
Iron Pipe Found 0.55'
Rec.
Rec.
Rec.