℄ CURVE DATA
Δ = 44° 02' 30" = 44.04167°
D = 18° 32' 06" = 18.53513°
R = 309.12'
T = 125.02'
L = 237.61'
Chd. = 231.81'
Bearing = N. 23°28'15" W.

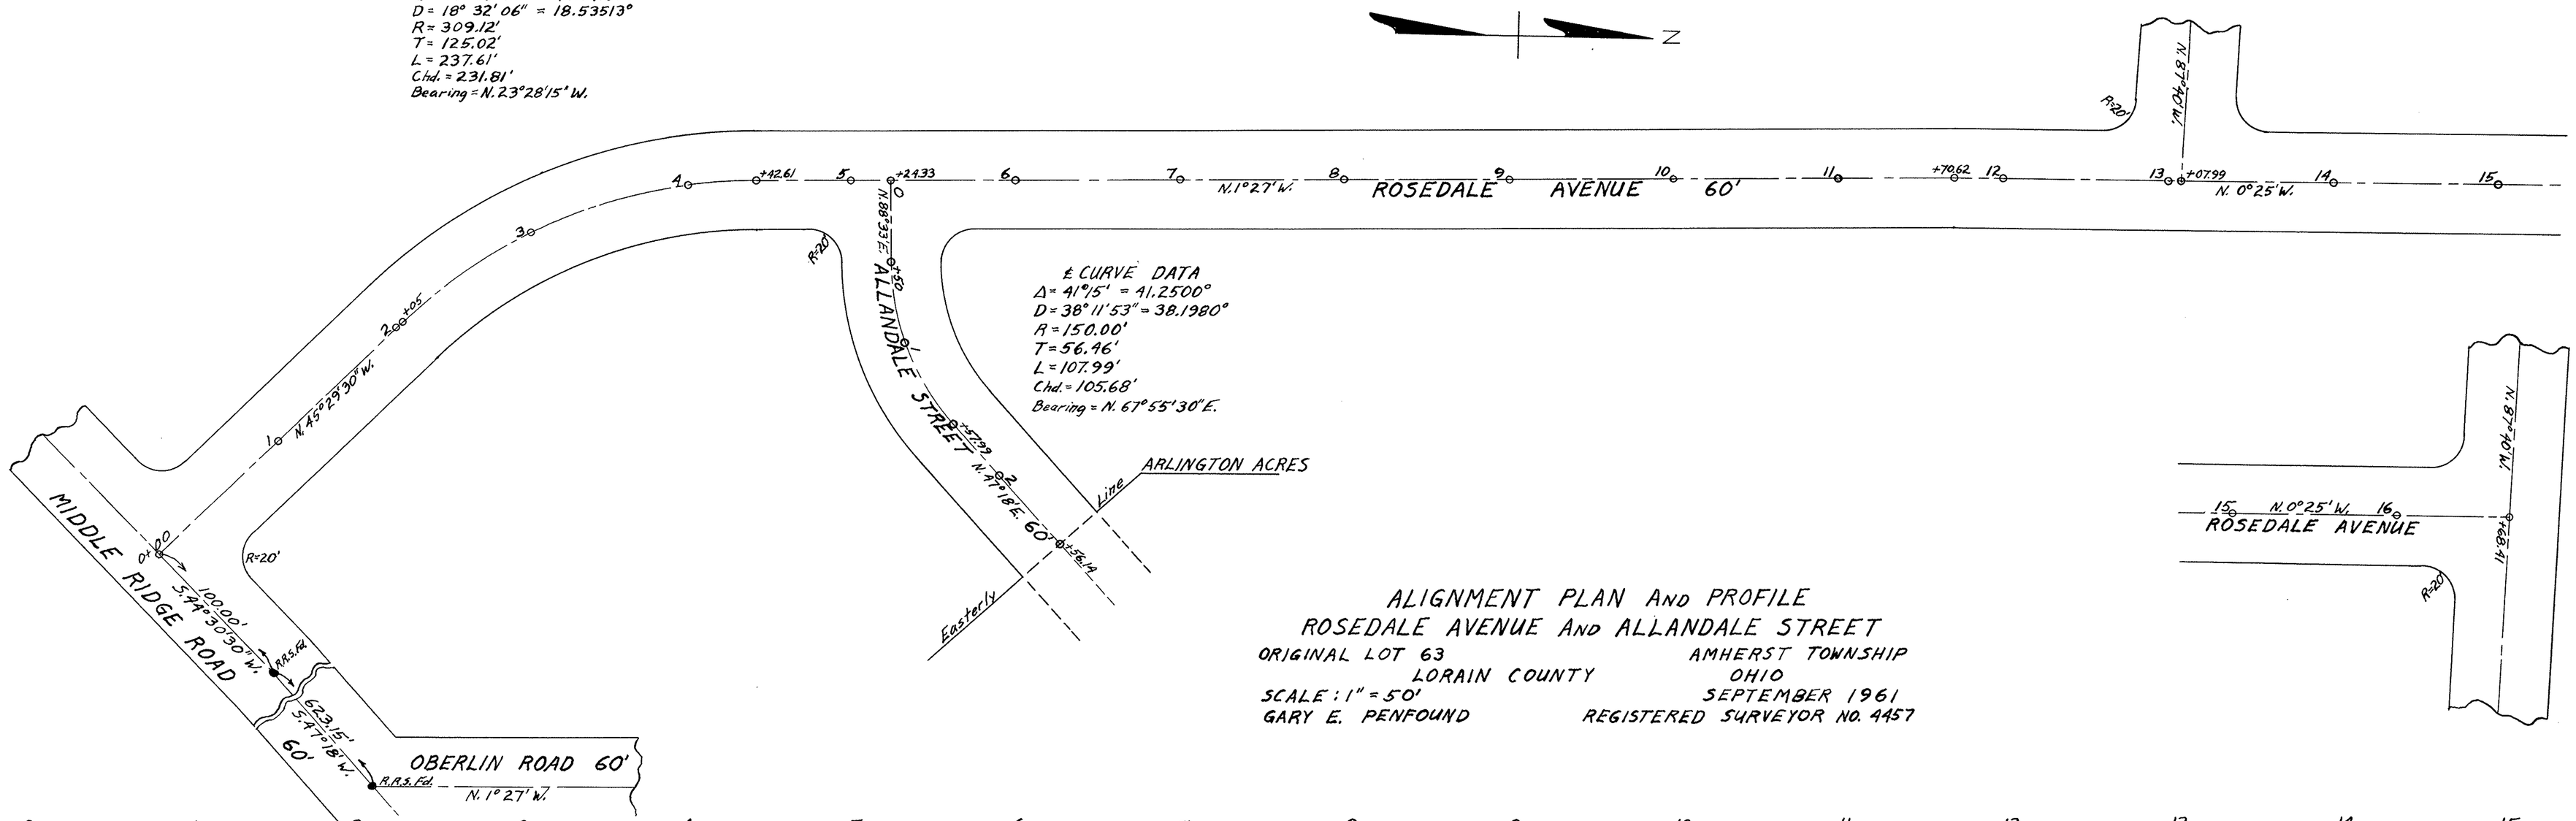

℄ CURVE DATA
Δ = 41° 15' = 41.2500°
D = 38° 11' 53" = 38.1980°
R = 150.00'
T = 56.46'
L = 107.99'
Chd. = 105.68'
Bearing = N. 67° 55' 30" E.

ALIGNMENT PLAN AND PROFILE
ROSEDALE AVENUE AND ALLANDALE STREET
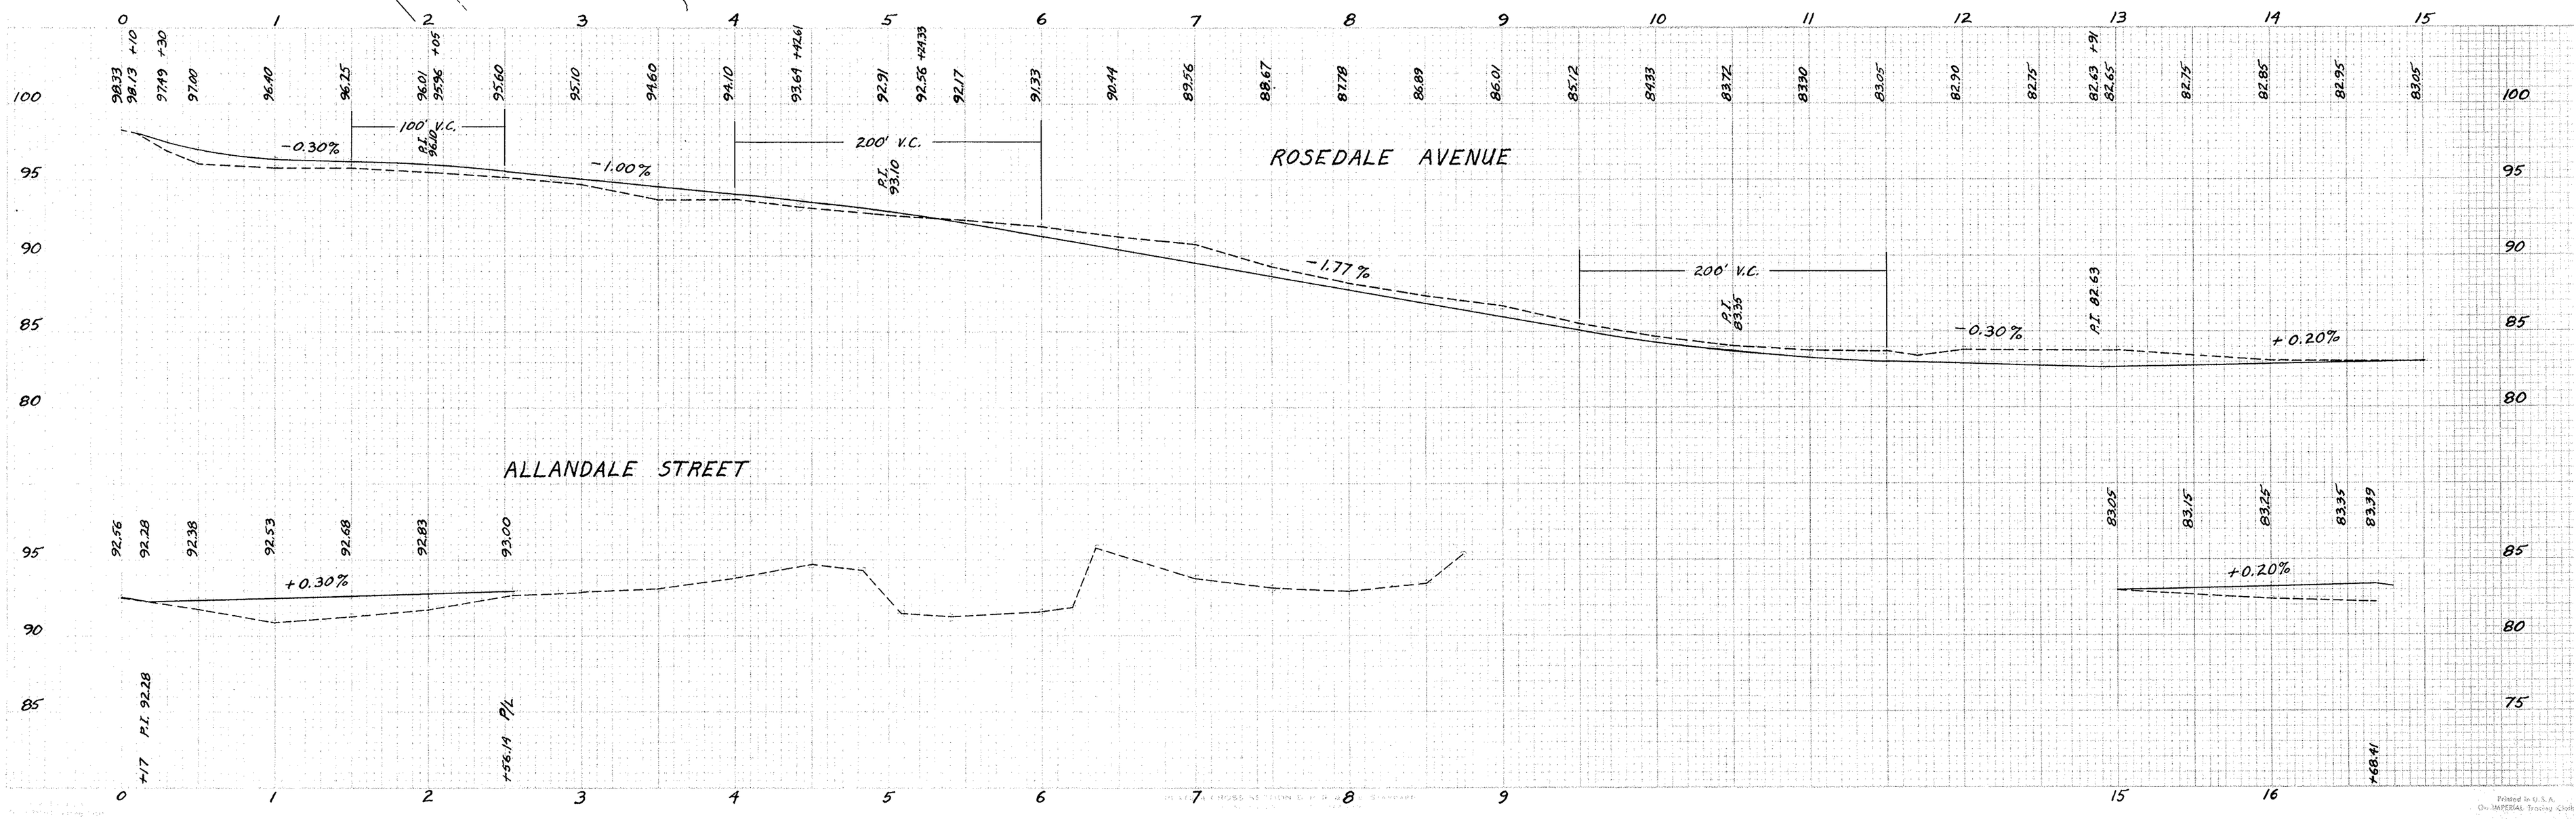
ORIGINAL LOT 63 — AMHERST TOWNSHIP
LORAIN COUNTY — OHIO
SCALE: 1" = 50' — SEPTEMBER 1961
GARY E. PENFOUND — REGISTERED SURVEYOR NO. 4457