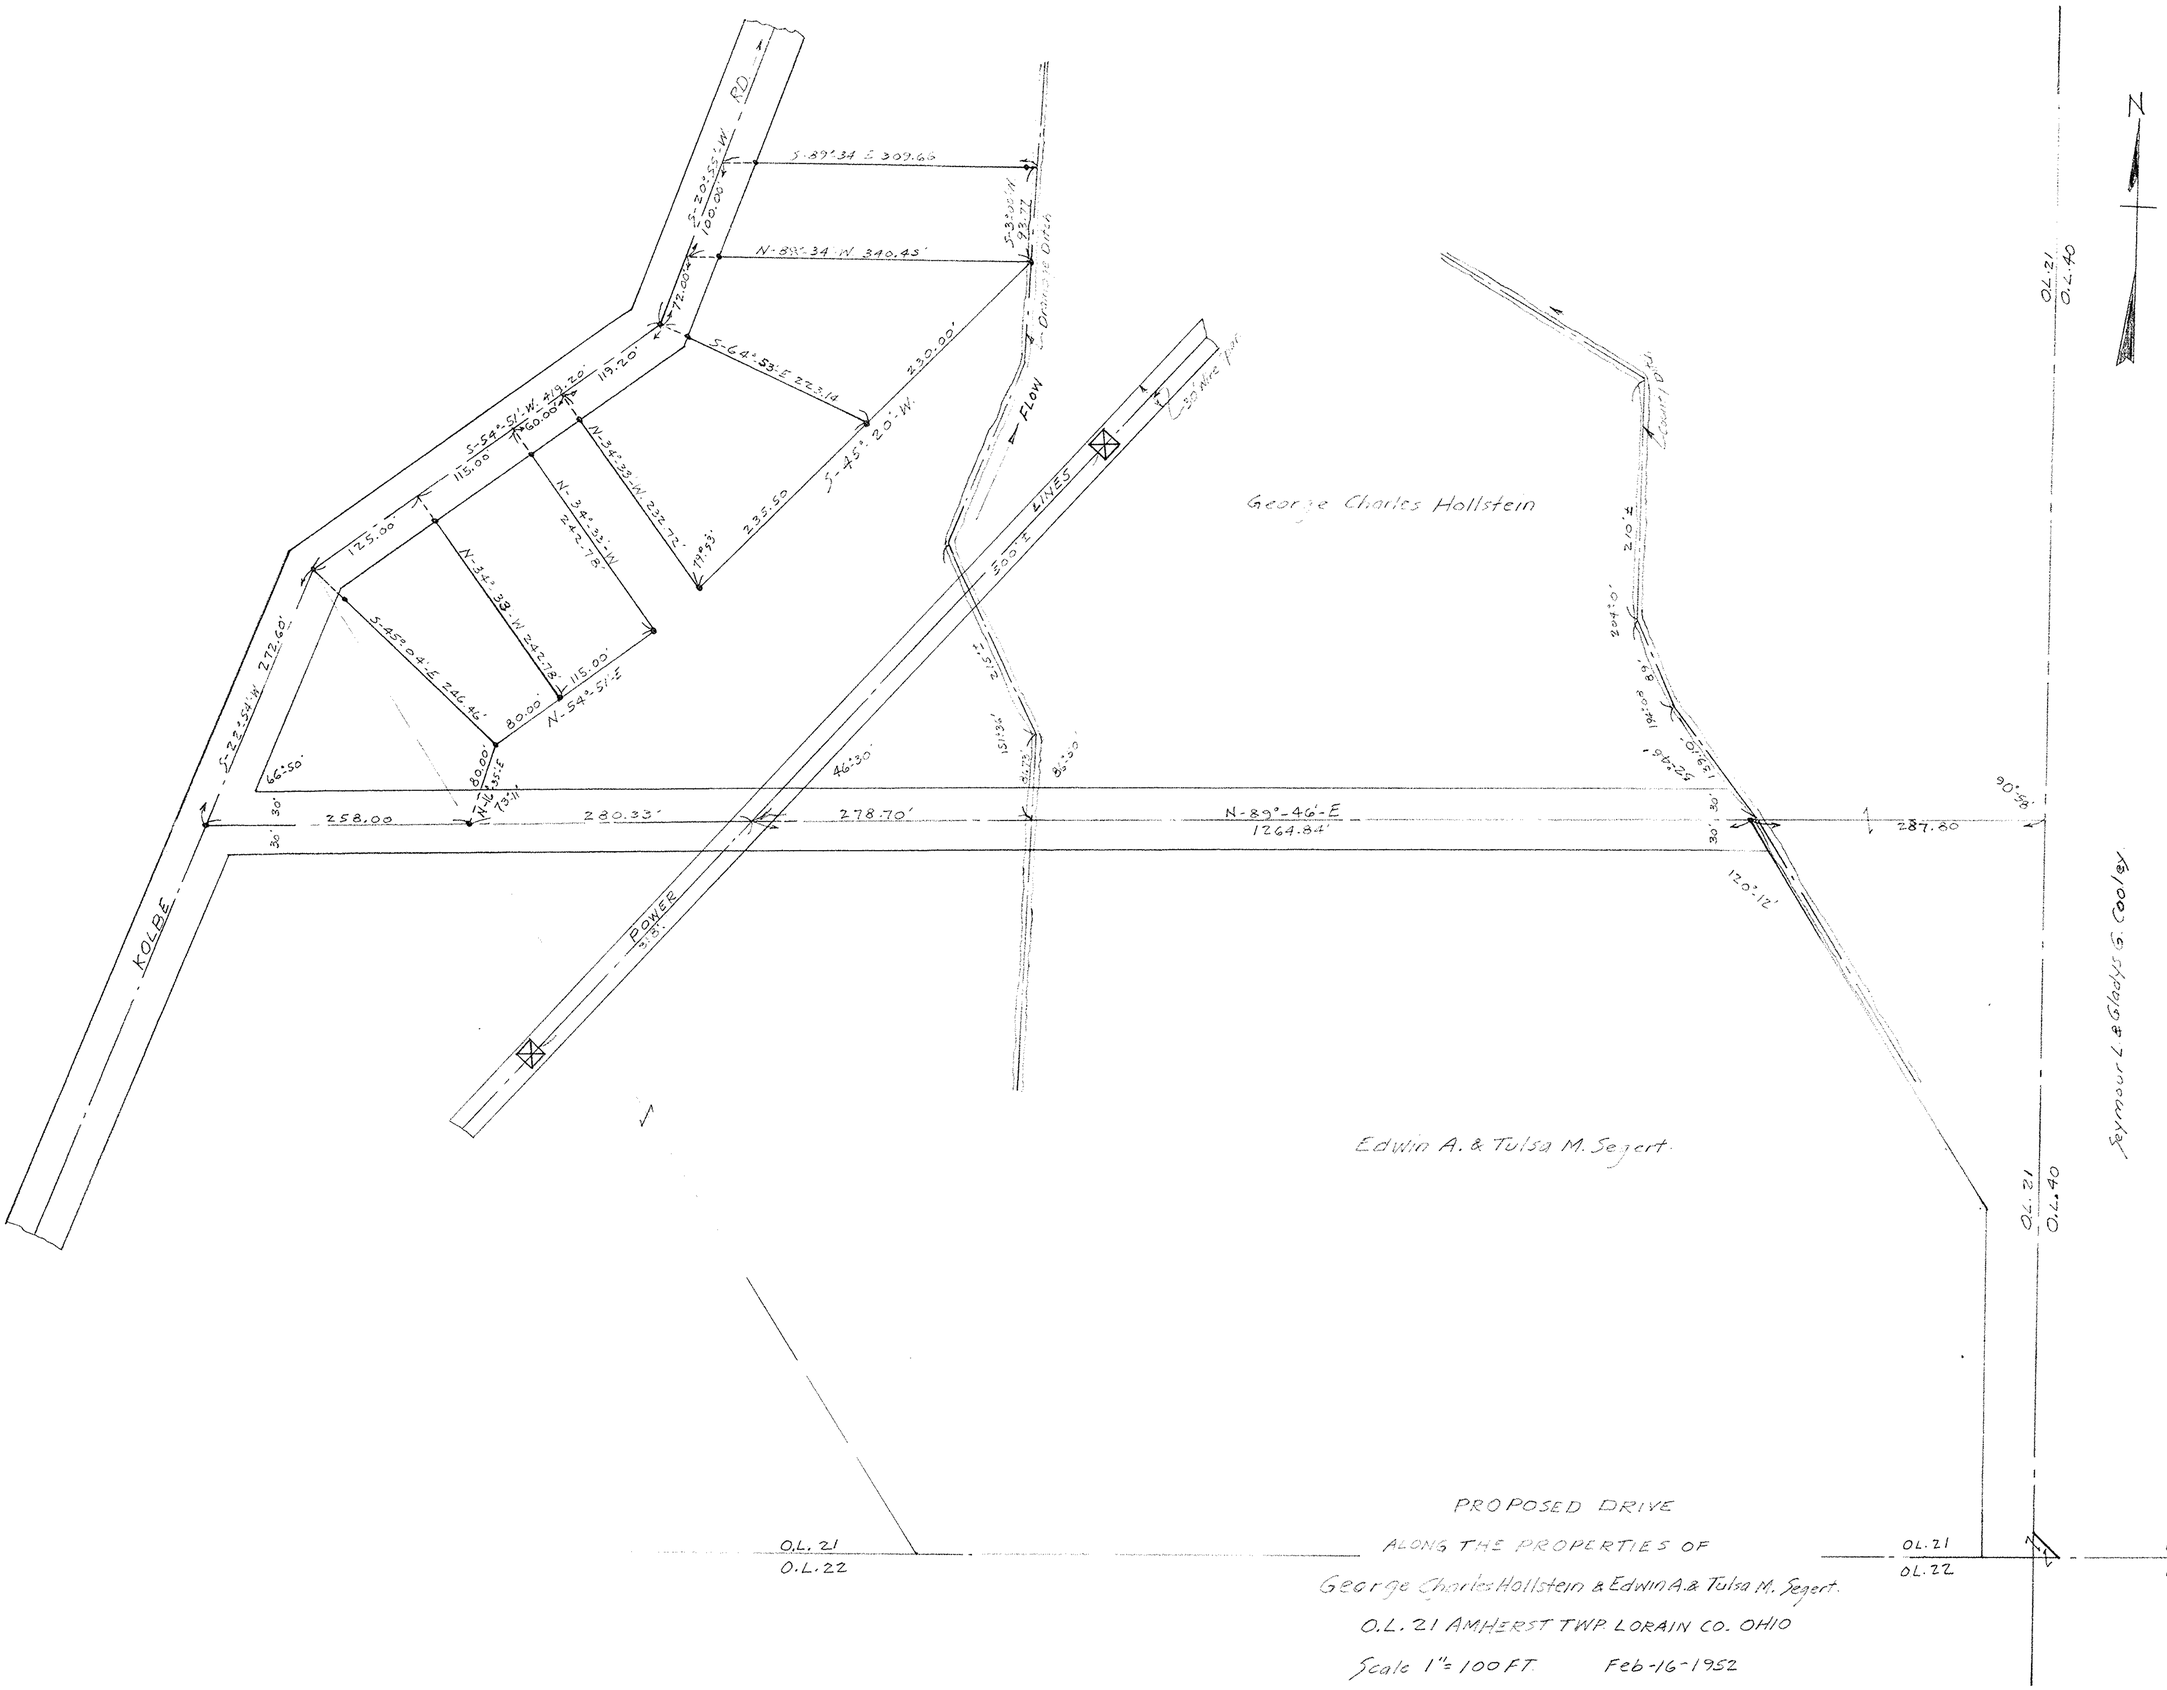

George Chas. Hollstein & Edwin A. & Tulsa Segert
Kolbe Road Proposed Dr.
O.L. 21 Amherst Twp

05-00-021