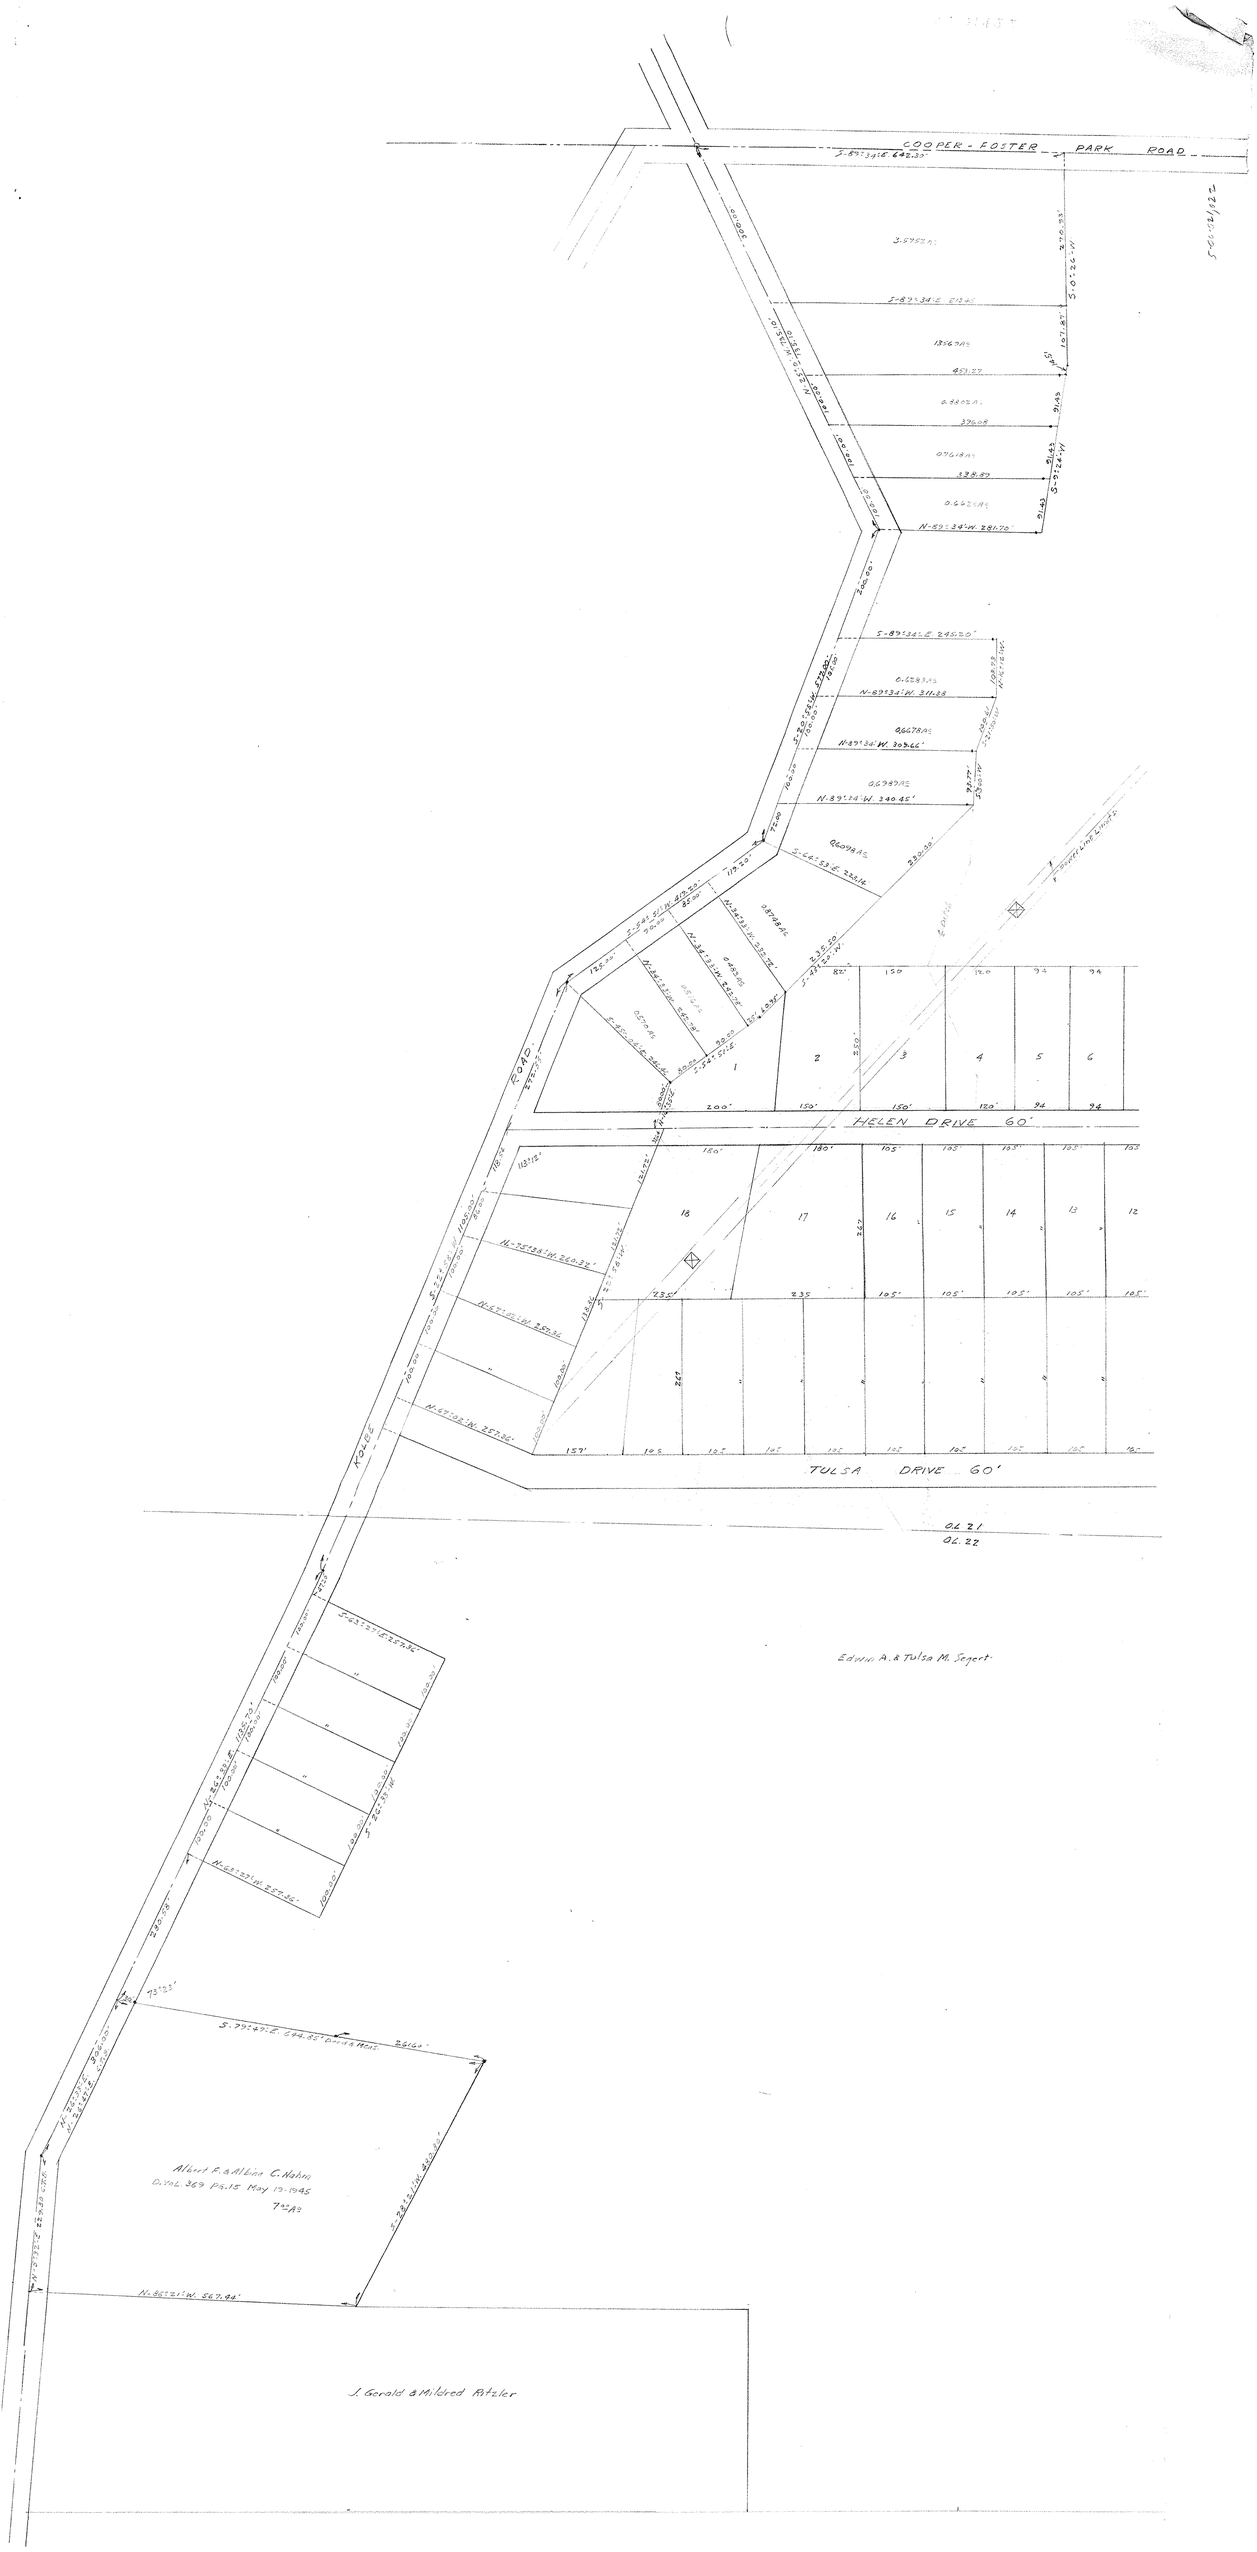
COOPER - FOSTER PARK ROAD
S-89°34'E 642.33'
S-0°26'W
N-89°34'W 281.76'
S-89°34'E 245.20'
N-89°34'W 311.88'
N-89°34'W 305.66'
N-89°34'W 340.45'
S-68°53'E 232.16'
S-52°51'W 400.00'
S-37°24'W
ROAD
HELEN DRIVE 60'
TULSA DRIVE 60'
06.21
06.22
Edwin A. & Tulsa M. Sejert
S-79°47'E 694.55' Deed Meas.
N-86°21'W 567.94'
Albert F. & Allene C. Nahn
D.Vol. 369 Pg.15 May 19-1945
7.00 Ac
J. Gerald & Mildred Ratzler