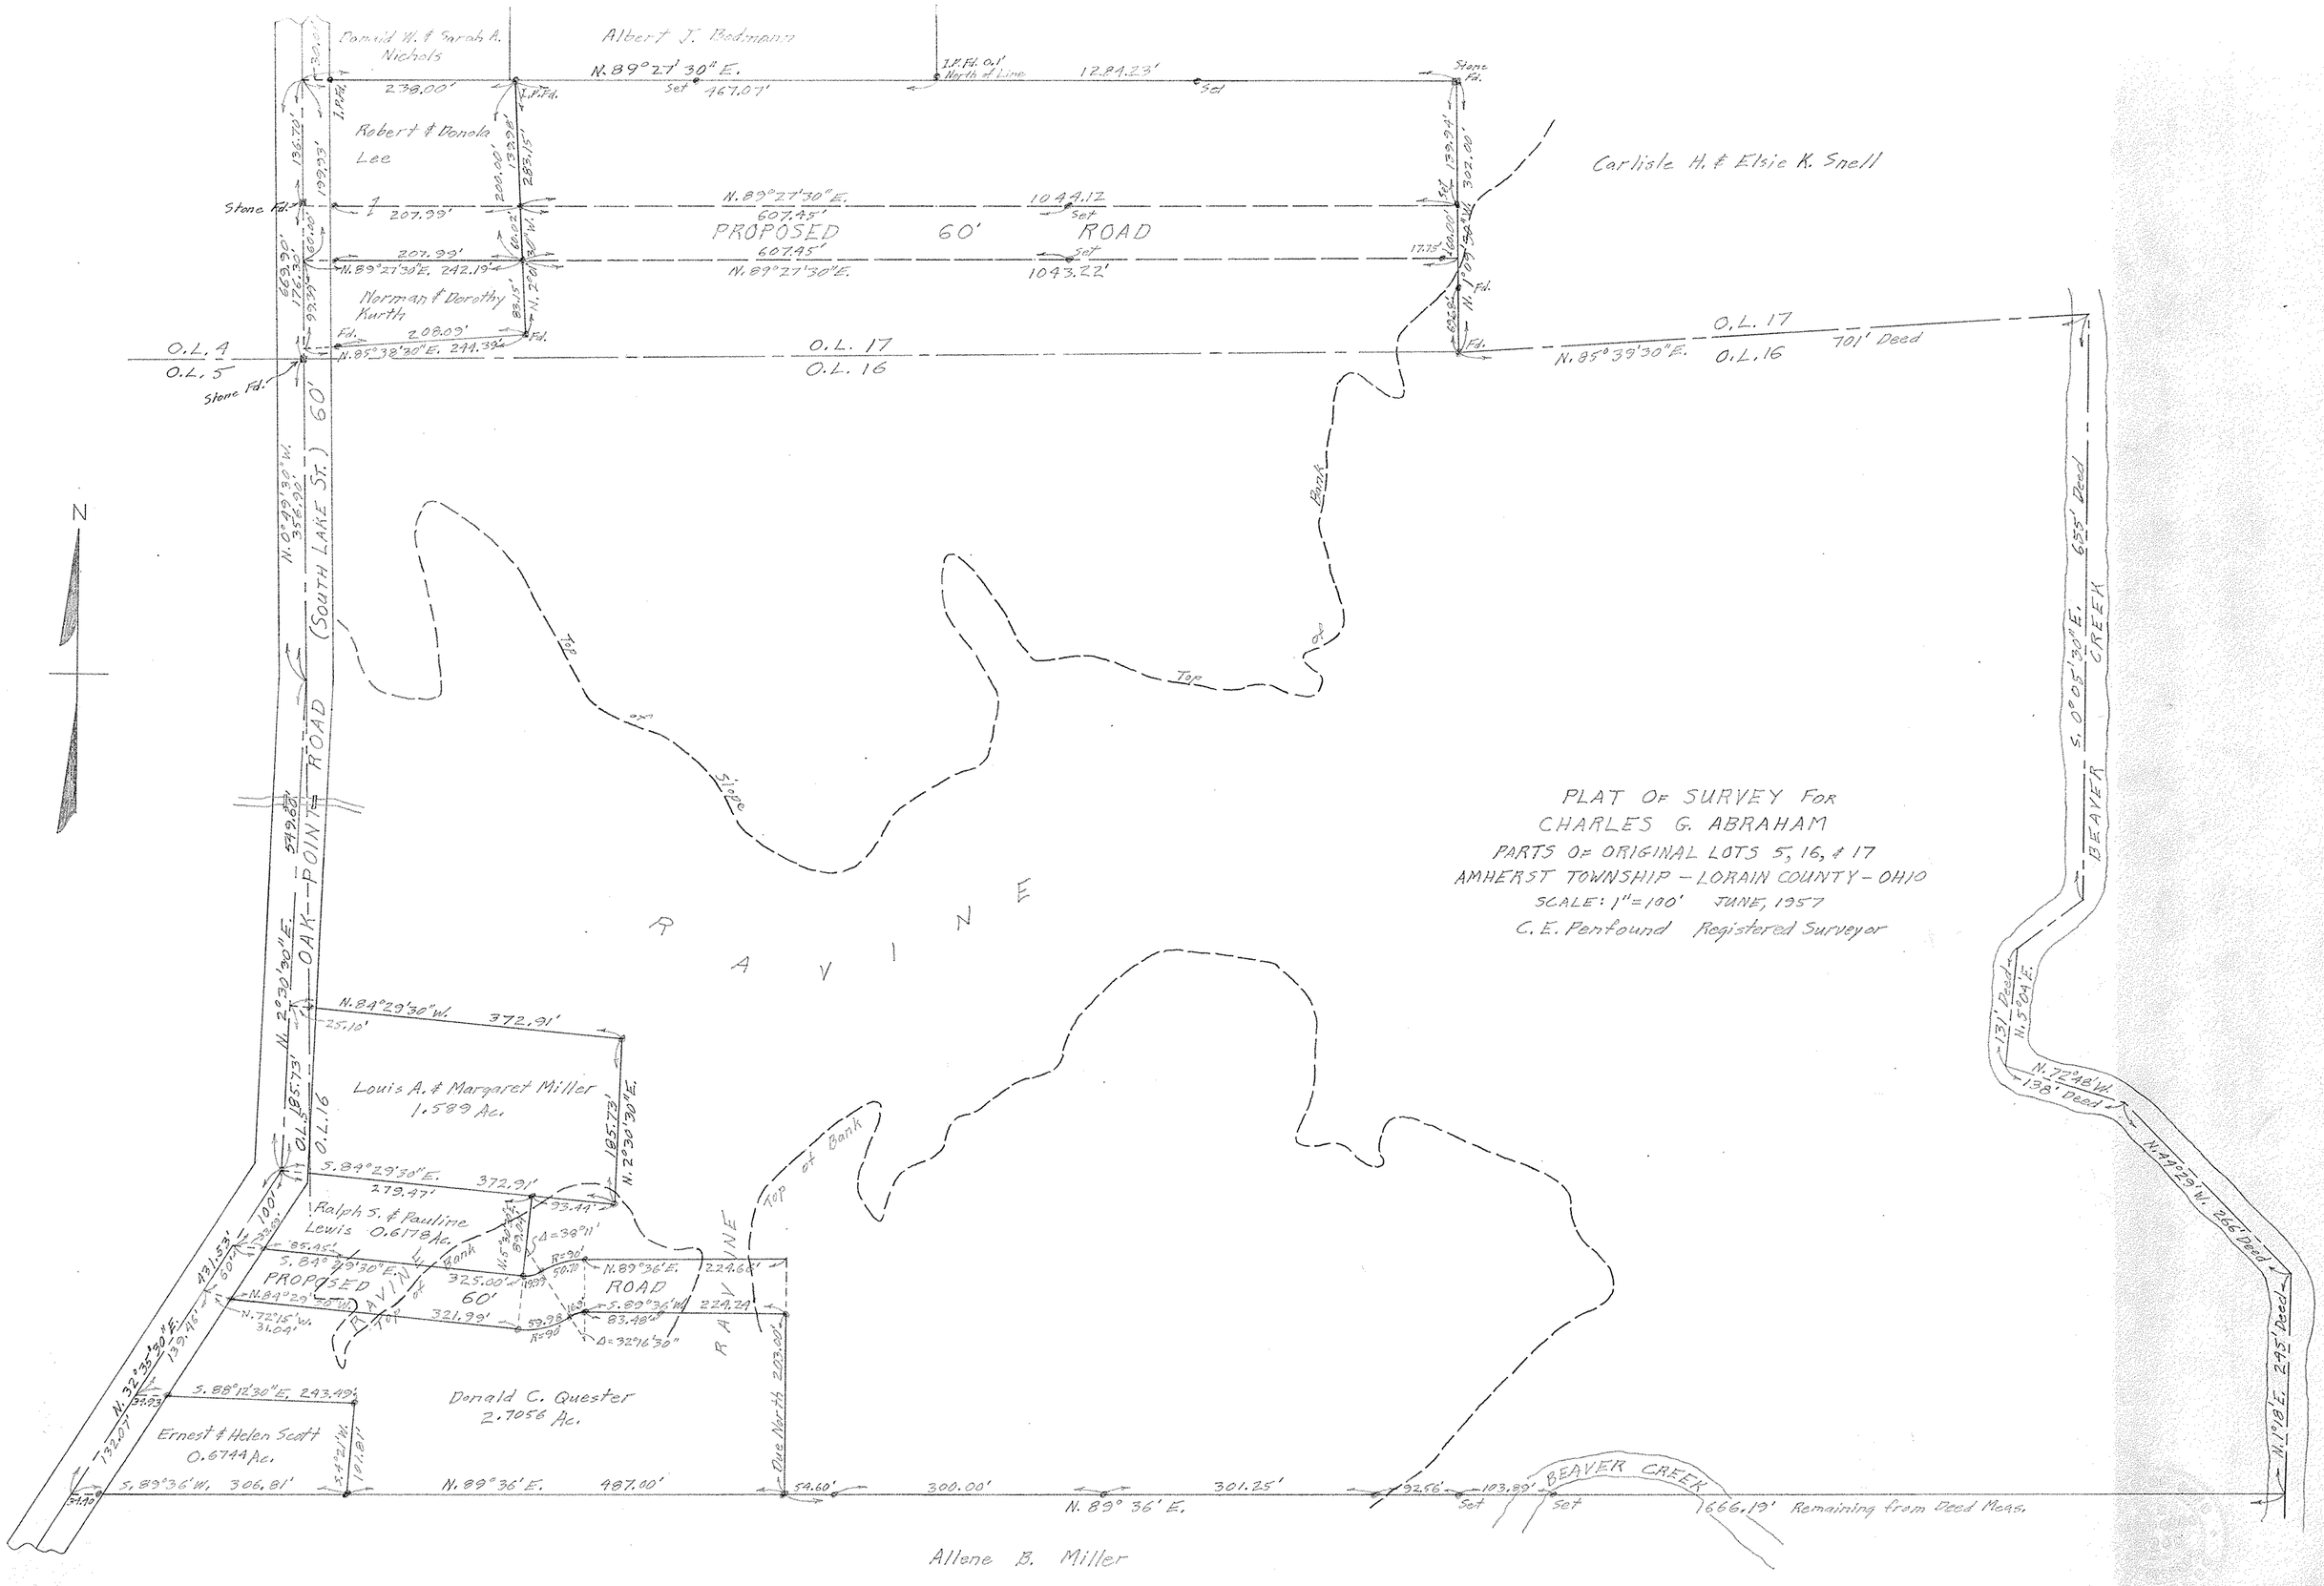

05-00-005, 016, 017