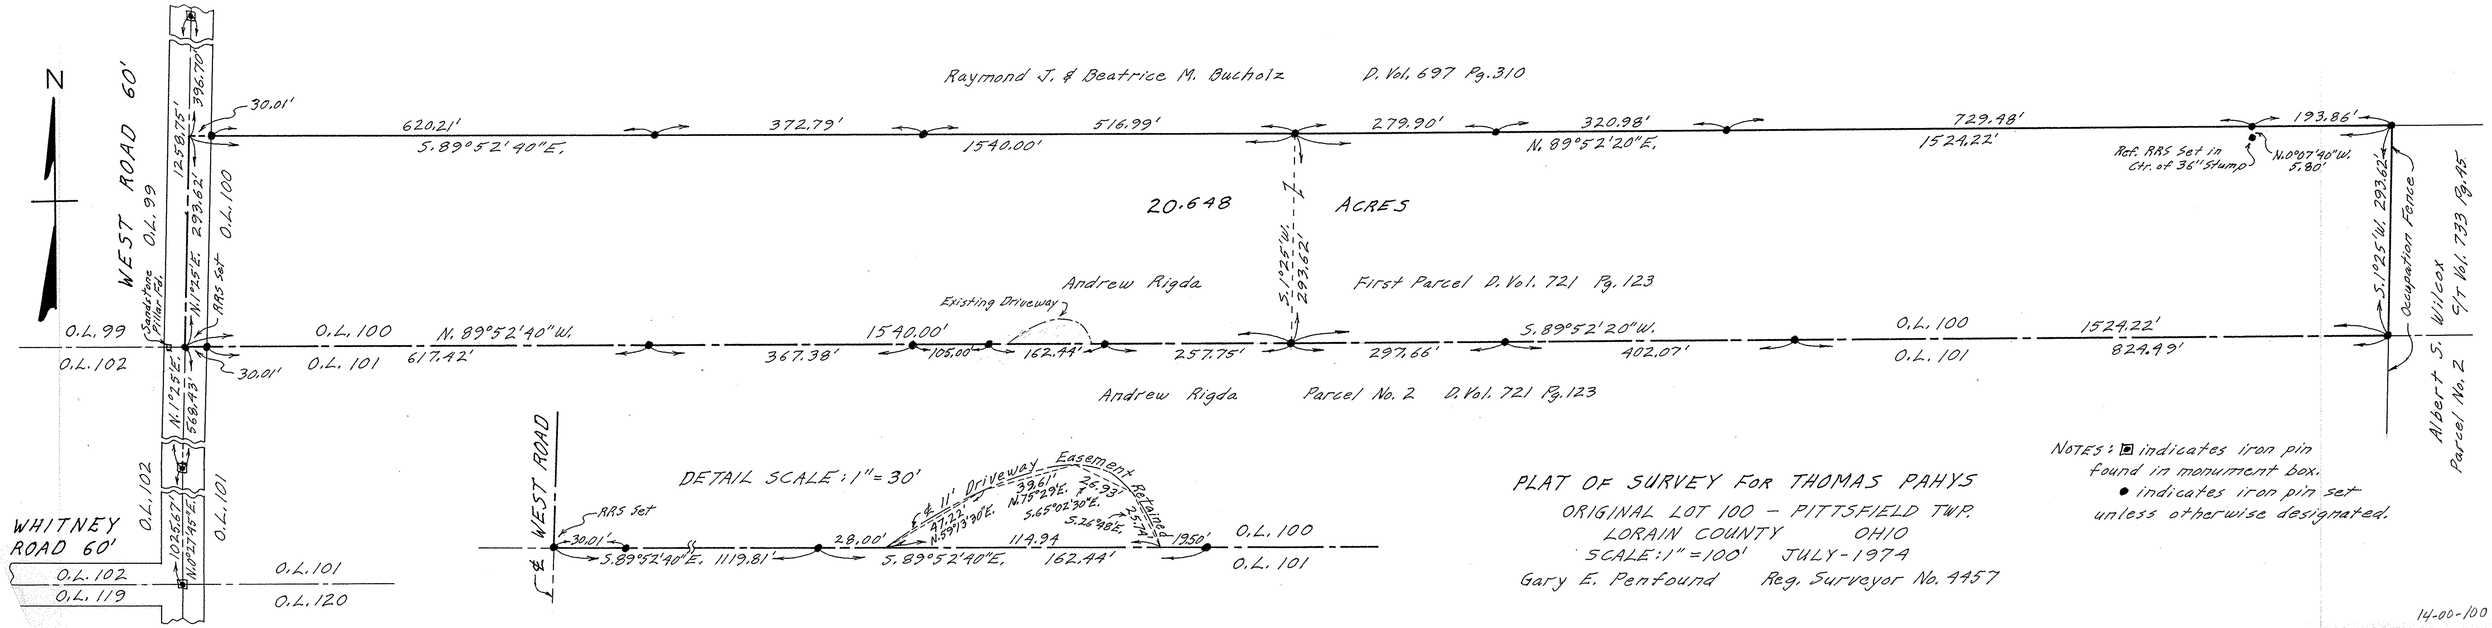
N
WEST ROAD 60'
Raymond J. & Beatrice M. Bucholz D. Vol. 697 Pg. 310
30.01'
620.21'
S. 89°52'40"E.
372.79'
516.99'
1540.00'
279.90'
320.98'
N. 89°52'20"E.
729.48'
1524.22'
193.86'
Ref. RRS Set in Ctr. of 36" Stump
N. 0°07'40"W. 5.80'
1258.75'
396.70'
O.L. 99
O.L. 100
293.62'
N. 1°25'E.
RRS Set
Sandstone Pillar Fd.
20.648 ACRES
S. 1°25'W. 293.62'
Andrew Rigda First Parcel D. Vol. 721 Pg. 123
Existing Driveway
S. 1°25'W. 293.62'
Occupation Fence
Albert S. Wilcox C/T Vol. 733 Pg. 45
Parcel No. 2
O.L. 99
O.L. 102
O.L. 100
O.L. 101
N. 89°52'40"W.
617.42'
367.38'
105.00'
162.44'
257.75'
297.66'
S. 89°52'20"W.
402.07'
1524.22'
824.49'
30.01'
N. 1°25'E.
568.43'
Andrew Rigda Parcel No. 2 D. Vol. 721 Pg. 123
O.L. 102
O.L. 101
WHITNEY ROAD 60'
1025.67'
N. 0°27'45"E.
O.L. 102
O.L. 119
O.L. 101
O.L. 120
DETAIL SCALE: 1" = 30'
WEST ROAD
℄ 11' Driveway Easement Reserved
RRS Set
30.01'
S. 89°52'40"E. 1119.81'
28.00'
47.22'
N. 59°13'30"E.
114.94
39.61'
N. 75°29'E.
26.93'
S. 65°02'30"E.
S. 26°48'E.
25.74'
1950'
S. 89°52'40"E. 162.44'
O.L. 100
O.L. 101
NOTES: ▣ indicates iron pin found in monument box.
● indicates iron pin set unless otherwise designated.
PLAT OF SURVEY FOR THOMAS PAHYS
ORIGINAL LOT 100 – PITTSFIELD TWP.
LORAIN COUNTY OHIO
SCALE: 1" = 100' JULY-1974
Gary E. Penfound Reg. Surveyor No. 4457
14-00-100